



VZOROVÝ PŘÍČNÝ ŘEZ A – A  
1 : 50

P 4,5/30  
OBOUSMĚRNÁ KOMUNIKACE

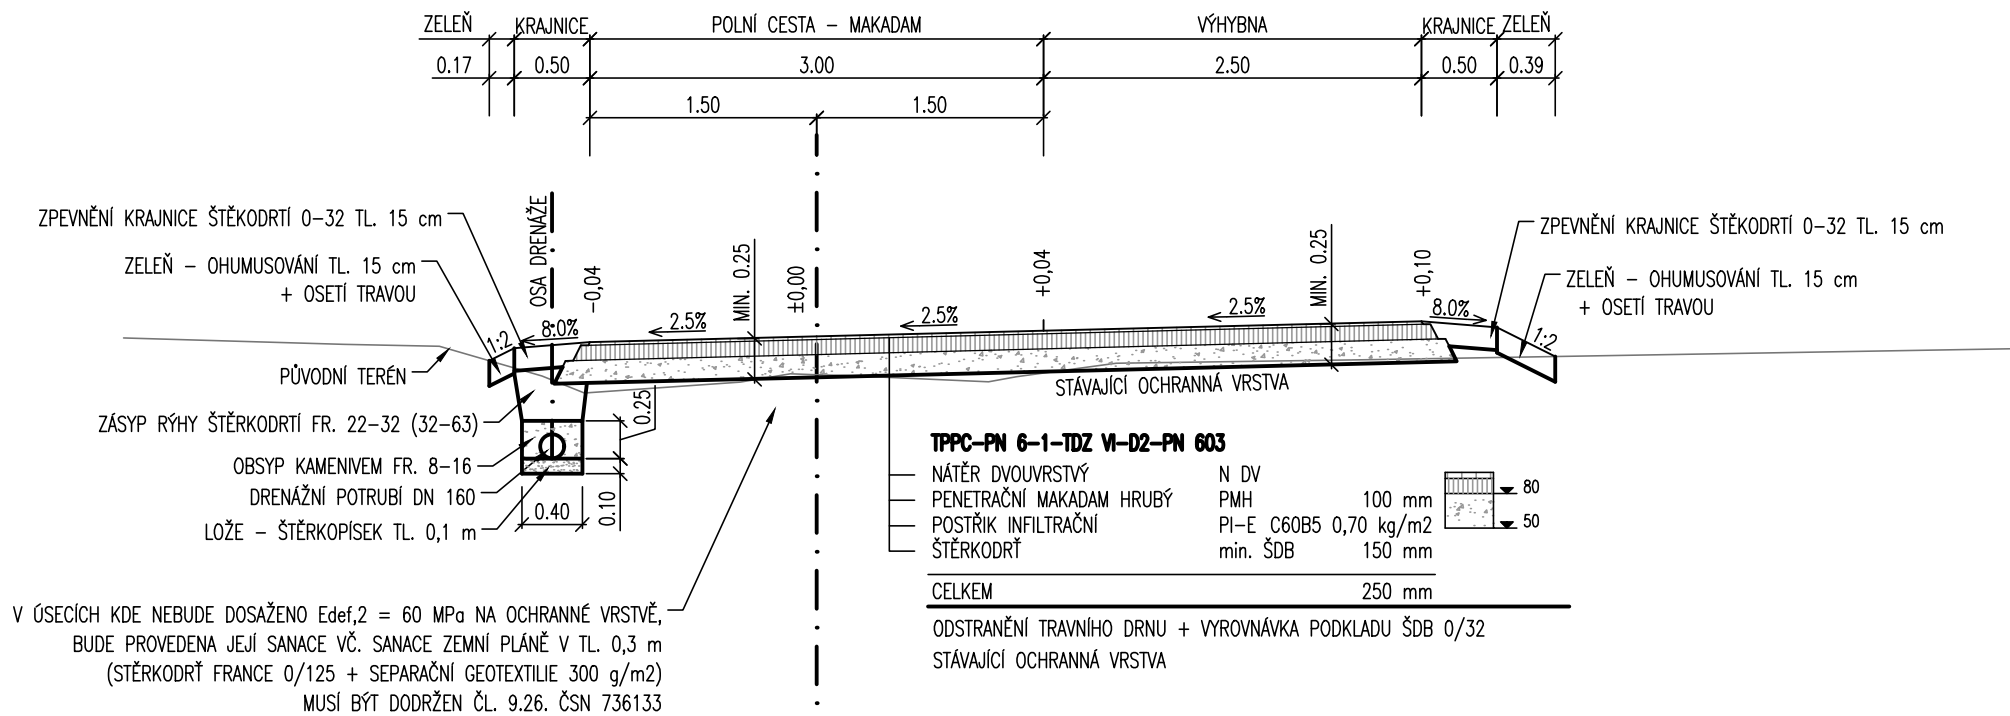

VZOROVÝ PŘÍČNÝ ŘEZ B – B  
1 : 50

P 4,5/30  
OBOUSMĚRNÁ KOMUNIKACE

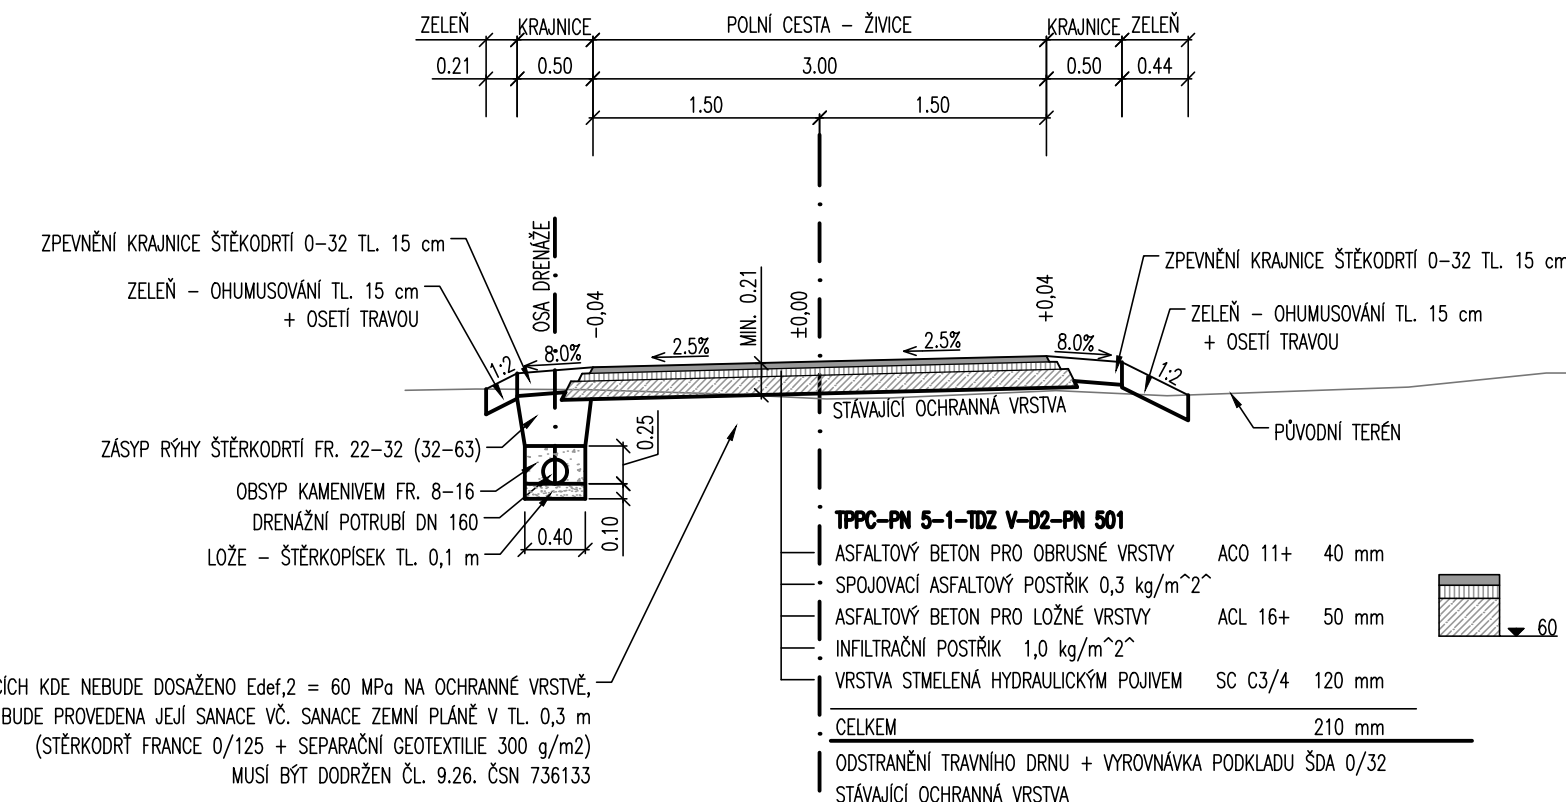

MĚŘÍTKO:

1 : 50



SOUŘADNICOVÝ SYSTÉM: JTSK

VÝŠKOVÝ SYSTÉM: BpV

KRESLIL:	KAMIL HRONOVSKÝ		 <b>HRONOVSKÝ</b> <b>DOPRAVNÍ PROJEKCE s.r.o.</b> BRNĚNSKÁ 700/25, 500 06 HRADEC KRÁLOVÉ e-mail: hronovsky@hkprojekt.cz telefon: 604 823 698 IČ: 07053428 DIČ: CZ07053428
TECHNICKÁ KONTROLA:			
ZODPOVĚDNÝ PROJEKTANT:	KAMIL HRONOVSKÝ		
HLAVNÍ PROJEKTANT:			
KRAJ: PARDUBICKÝ	OBEC: HELVÍKOVICE	KAT. ÚZEMÍ: HELVÍKOVICE	
INVESTOR: STÁTNÍ POZEMKOVÝ ÚŘAD, POBOČKA ÚSTÍ NAD ORLICÍ, TVARDKOVA 1191, 562 01 ÚSTÍ NAD ORLICÍ	STUPEŇ:	DSP + DVZ	
AKCE:	ZAK.ČÍSLO:	062-17-4	
REKONSTRUKCE POLNÍCH CEST K.Ú. HELVÍKOVICE			ARCHIVNÍ ČÍSLO:
OBJEKT: SO 103 – POLNÍ CESTA C22			DATUM: 04/2018
OBSAH:			FORMÁT: 2 x A4
VZOROVÉ PŘÍČNÉ ŘEZY			MĚŘÍTKO: 1 : 50
			ČÍSLO SOUPRAVY: ČÍSLO PŘÍLOHY: C.3.4.