


Za Bystrým

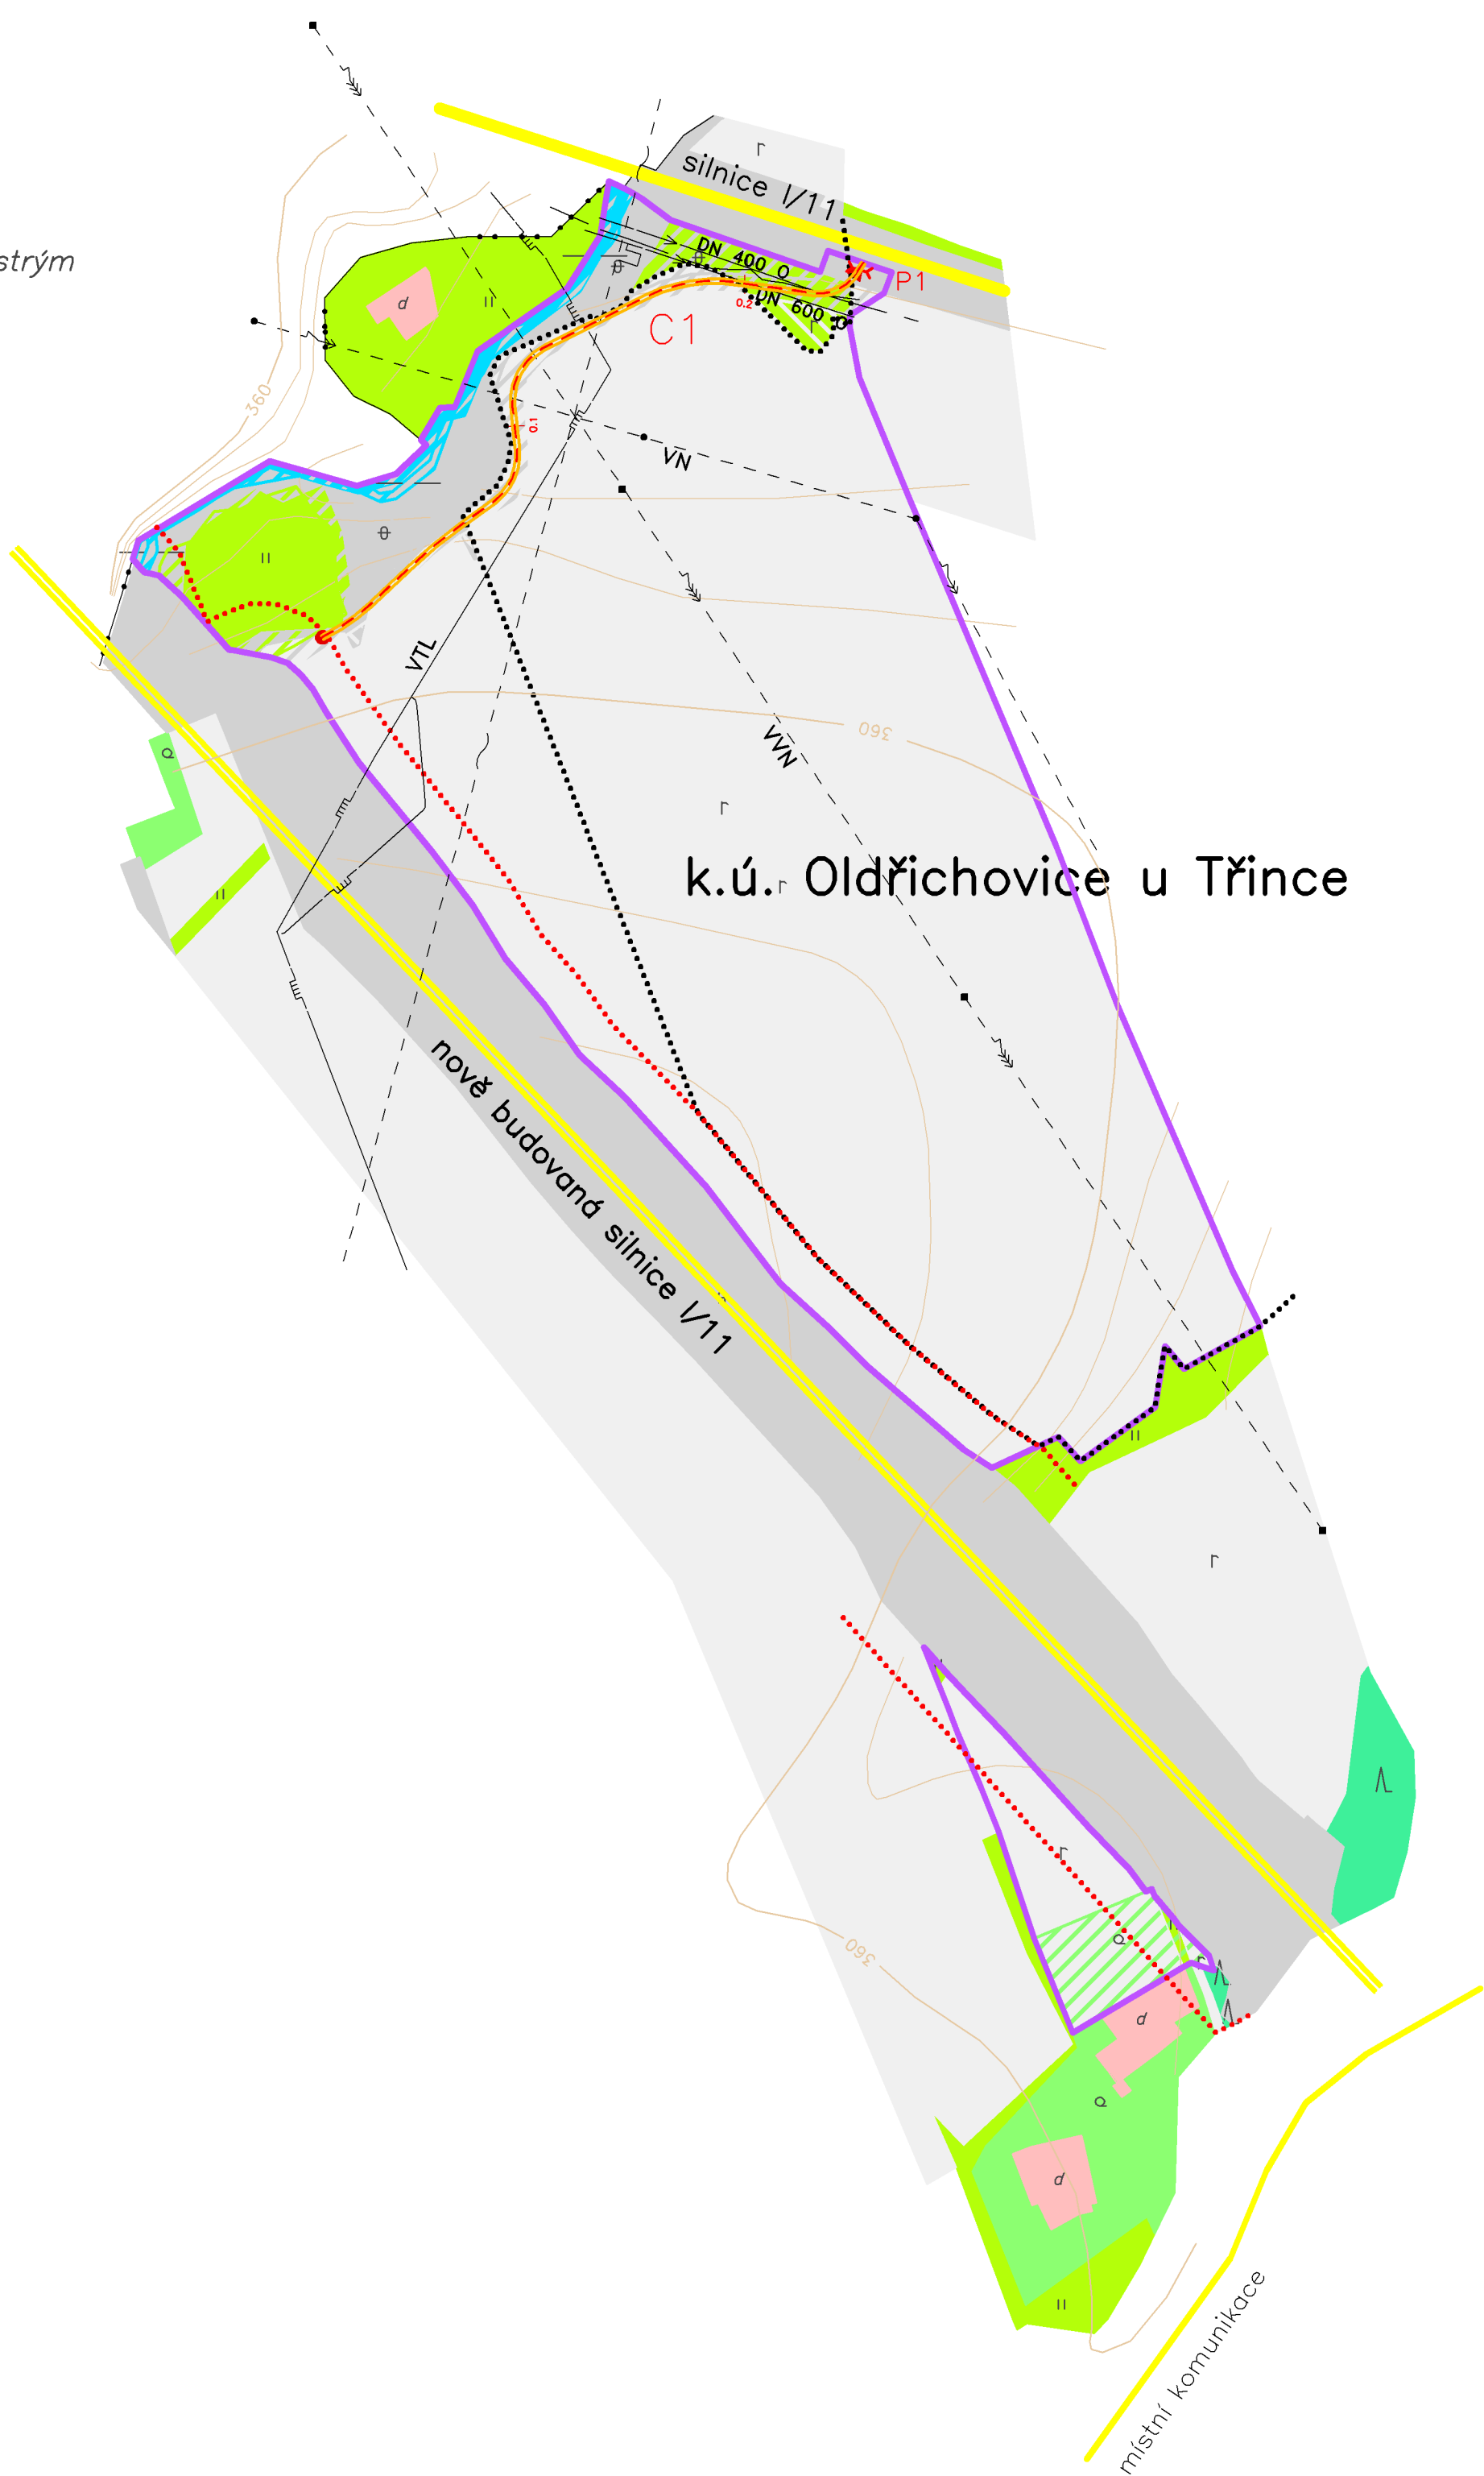

LEGENDA G5 – HLAVNÍ VÝKRES PSZ

DRUHY POZEMKŮ	
	ostatní plocha – stav
	ostatní plocha – návrh
	ostatní plocha – symbol
	trvalý travní porost – stav
	trvalý travní porost – návrh
	trvalý travní porost – symbol
	orná půda – stav
	orná půda – návrh
	orná půda – symbol
	zahrada – stav
	zahrada – symbol
	zastavěná plocha – stav
	zastavěná plocha – symbol
	lesní pozemek – stav
	lesní pozemek – stav
	vodní plocha – stav
	vodní plocha – návrh
	vodní plocha – symbol
OPATŘENÍ K ZPŘÍSTUPNĚNÍ POZEMKŮ	
	polní cesta návrh
	polní cesty návrh – popis
	polní cesta návrh – začátek
	polní cesta návrh – konec
	polní cesta návrh – staničení
	polní cesta návrh – staničení
	propustek návrh
	propustek návrh – popis

ZÁKLADNÍ ÚDAJE	
	obvod pozemkové úpravy
	hranice katastru
	název k.ú.
	místní názvy
	zastavitelné plochy
	zastavěné plochy
	dálnice, rychlostní komunikace
	dálnice, rychlostní kom. – popis
	silnice I. třídy
	silnice I.třídy – popis
	místní komunikace
	místní komunikace – popis
	vrstevnice zdůrazněná
	popis vrstevnice zdůrazněné
	vrstevnice základní
INŽENÝRSKÉ SÍŤE	
	elektrické vedení VN – nadzemní
	elektrické vedení VN – nadzemní
	elektrické vedení – popis
	sdělovací vedení – nadzemní
	sdělovací vedení – podzemní
	vodovod
	vodovod – popis
	plynovod
	plynovod – popis

Projektant:	Ing. Veronika Skalová	Zpracovatel: GEFOS a.s. Kundratka 17 180 82 Praha 8	
Vypracoval:	Ing. Martina Šimůnková		
Datum:	únor 2017		
Objednatel: SPÚ, Krajský pozemkový úřad pro Moravskoslezský kraj, Pobočka Frýdek – Místek			
Okres: Frýdek – Místek	Obec: Třinec	K.ú.: Oldřichovice u Třince	Souřadnicový systém S–JTSK
Název akce			Měřítko: 1 : 2000
Jednoduché pozemkové úpravy v k.ú. Oldřichovice u Třince			Výkres:
			Č.zakázky: 1 115 024
Příloha 2. Návrhové práce 2.1. Plán společných zařízení G5– Hlavní výkres PSZ			Paré č.