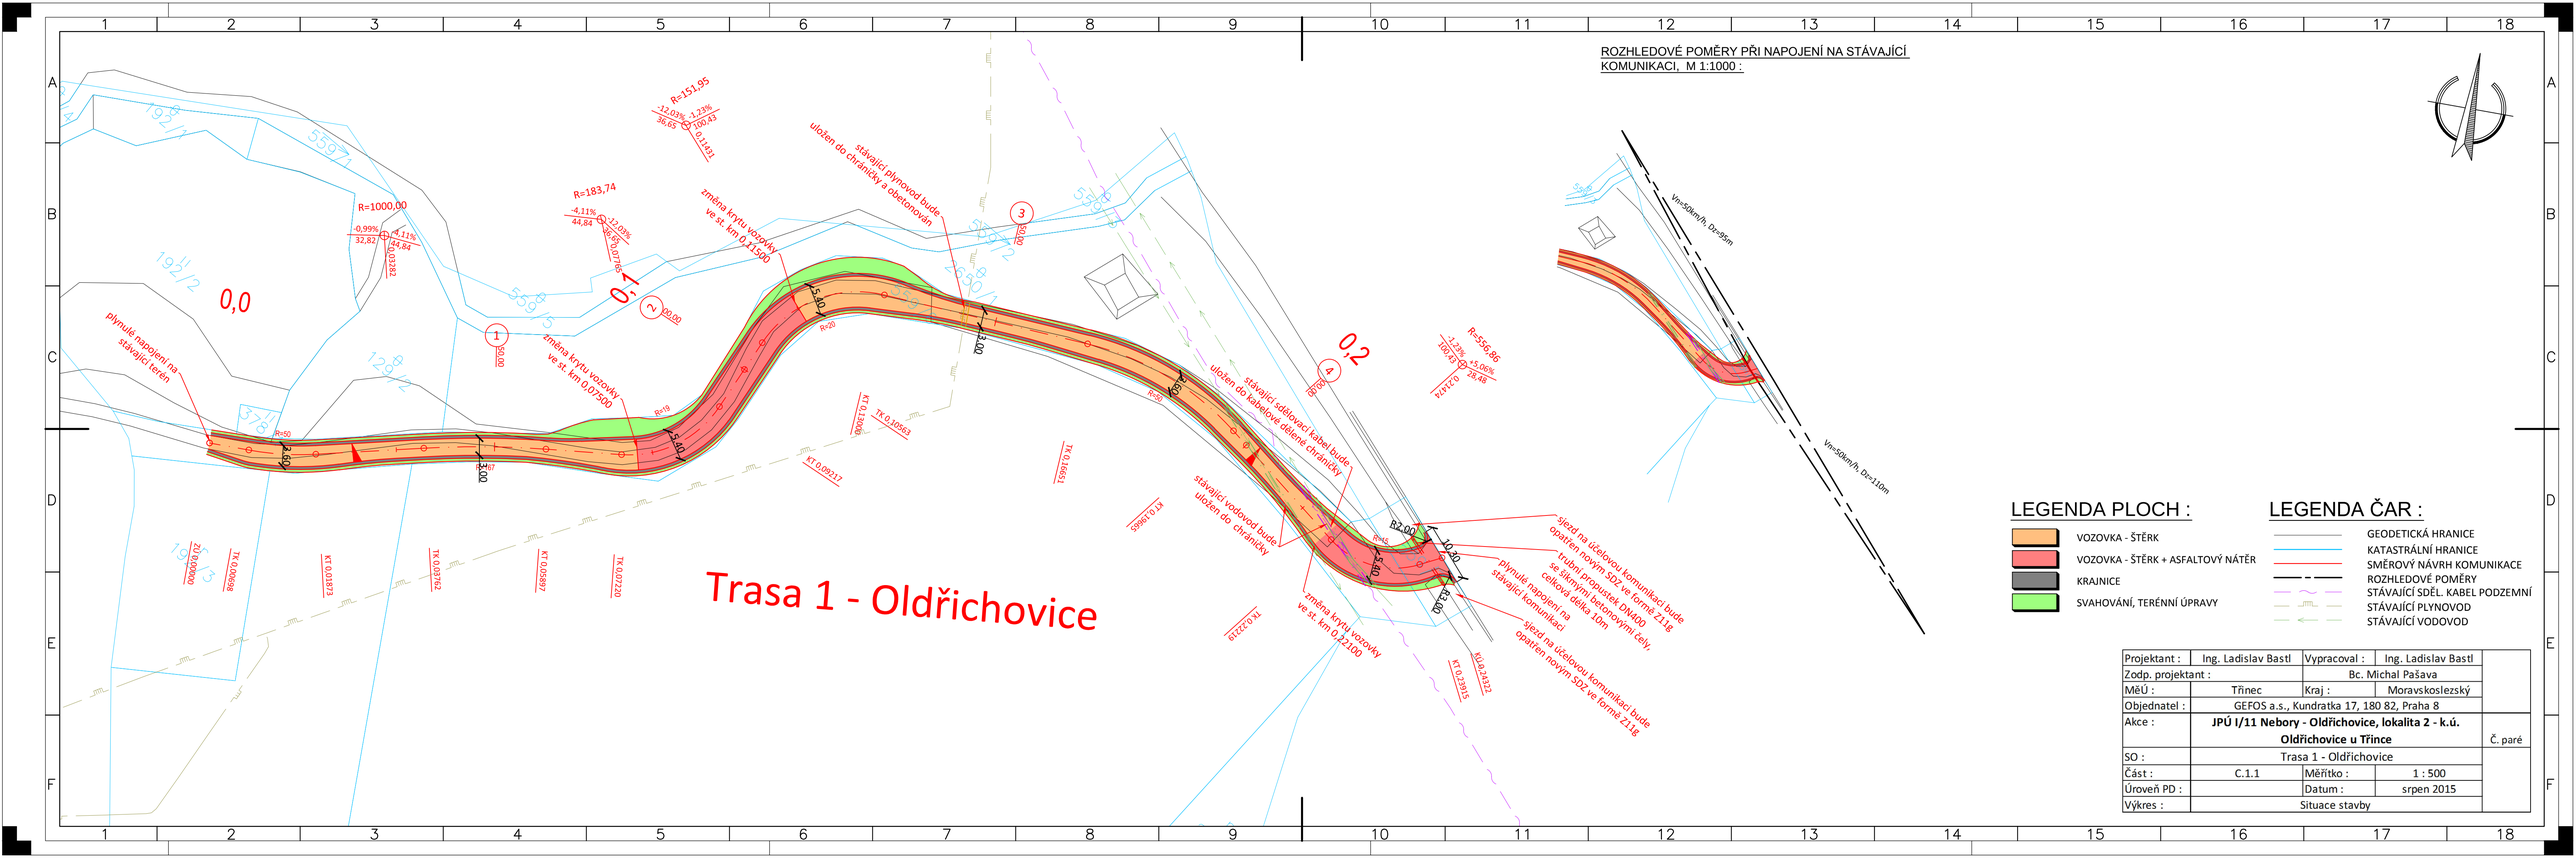

Projektant :	Ing. Ladislav Bastl	Vypracoval :	Ing. Ladislav Bastl
Zodp. projektant :		Bc. Michal Pašava	
MěÚ :	Třinec	Kraj :	Moravskoslezský
Objednatel :	GEFOS a.s., Kundratka 17, 180 82, Praha 8		
Akce :	**JPÚ I/11 Nebory - Oldřichovice, lokalita 2 - k.ú. Oldřichovice u Třince**		Č. paré
SO :	Trasa 1 - Oldřichovice		
Část :	C.1.1	Měřítko :	1 : 500
Úroveň PD :		Datum :	srpen 2015
Výkres :	Situace stavby		