


## Vzorový řez výsadby stromu

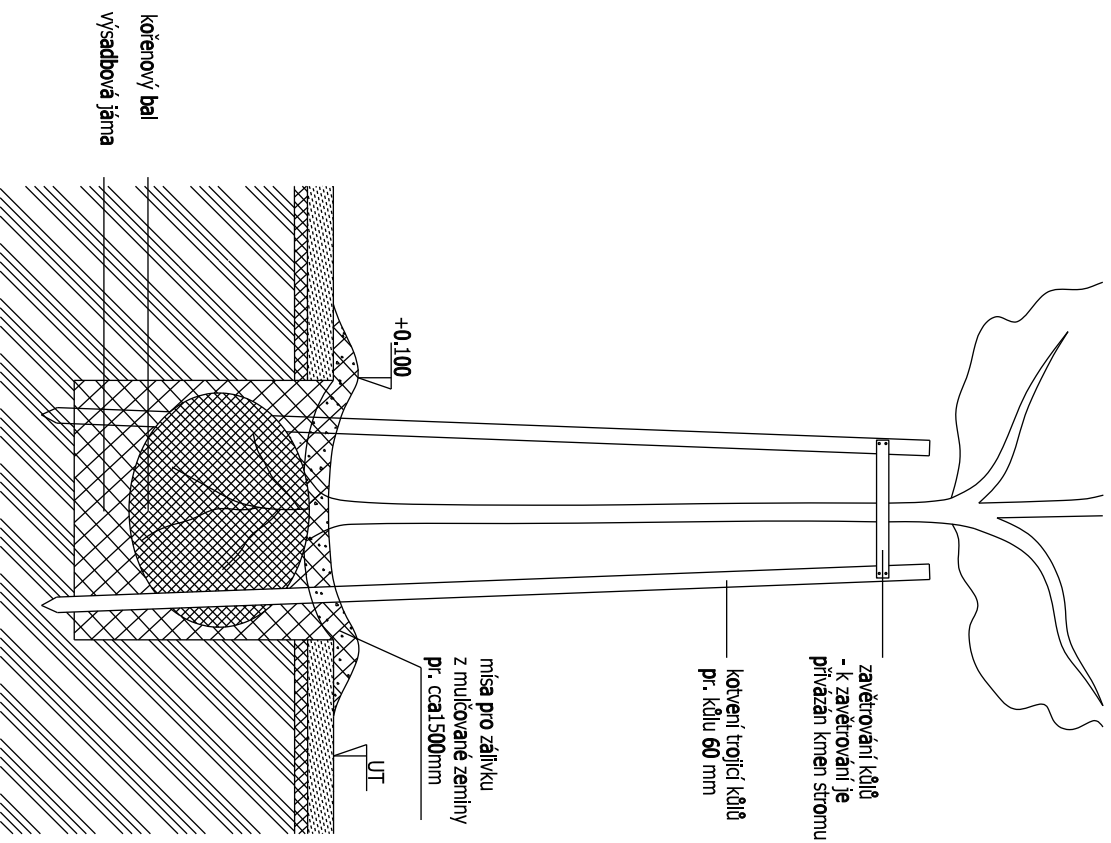

### POZNÁMKA:

Před započítím prací je nutno vytyčit všechny IS příslušnými správci sítí, včetně přípojek přímo na staveništi a provést jejich ochranu. Při větších zemních pracích, zejména výkopových je nutno chránit je takovým způsobem, aby nedošlo k jejich poškození. Při pracích v blízkosti podzemního vedení je nutno provádět výkopy ručně podle požadavků správců inženýrských sítí!

**APC**  
SILNICE

Akce:

**Polní cesta C5, rekonstrukce otevřeného příkopu OP2  
a dosadby IP6 v k.ú. Myslůvka**

Dokumentace pro stavební povolení a realizaci

**D.3 SO 803 Dosadba IP6**

Investor: Státní pozemkový úřad; Krajský pozemkový úřad Kraj Vysočina  
Pobočka Jihlava

Zakázka číslo:

925/2021

Datum:

08/2021

HIP:

Ing. Rambousek Martin

Projektant:

Ing. Rambousek Martin

Měřítko:  
1:50

Výkres č.  
D.3.3

**VZOROVÝ ŘEZ**