


Výkres pro zadávací dokumentaci komplexních pozemkových úprav v k.ú. Kozolupy
a části k.ú. Lužce, části k.ú. Trněný Újezd, části k.ú. Mořina, části k.ú. Budňany a části k.ú. Bubovice

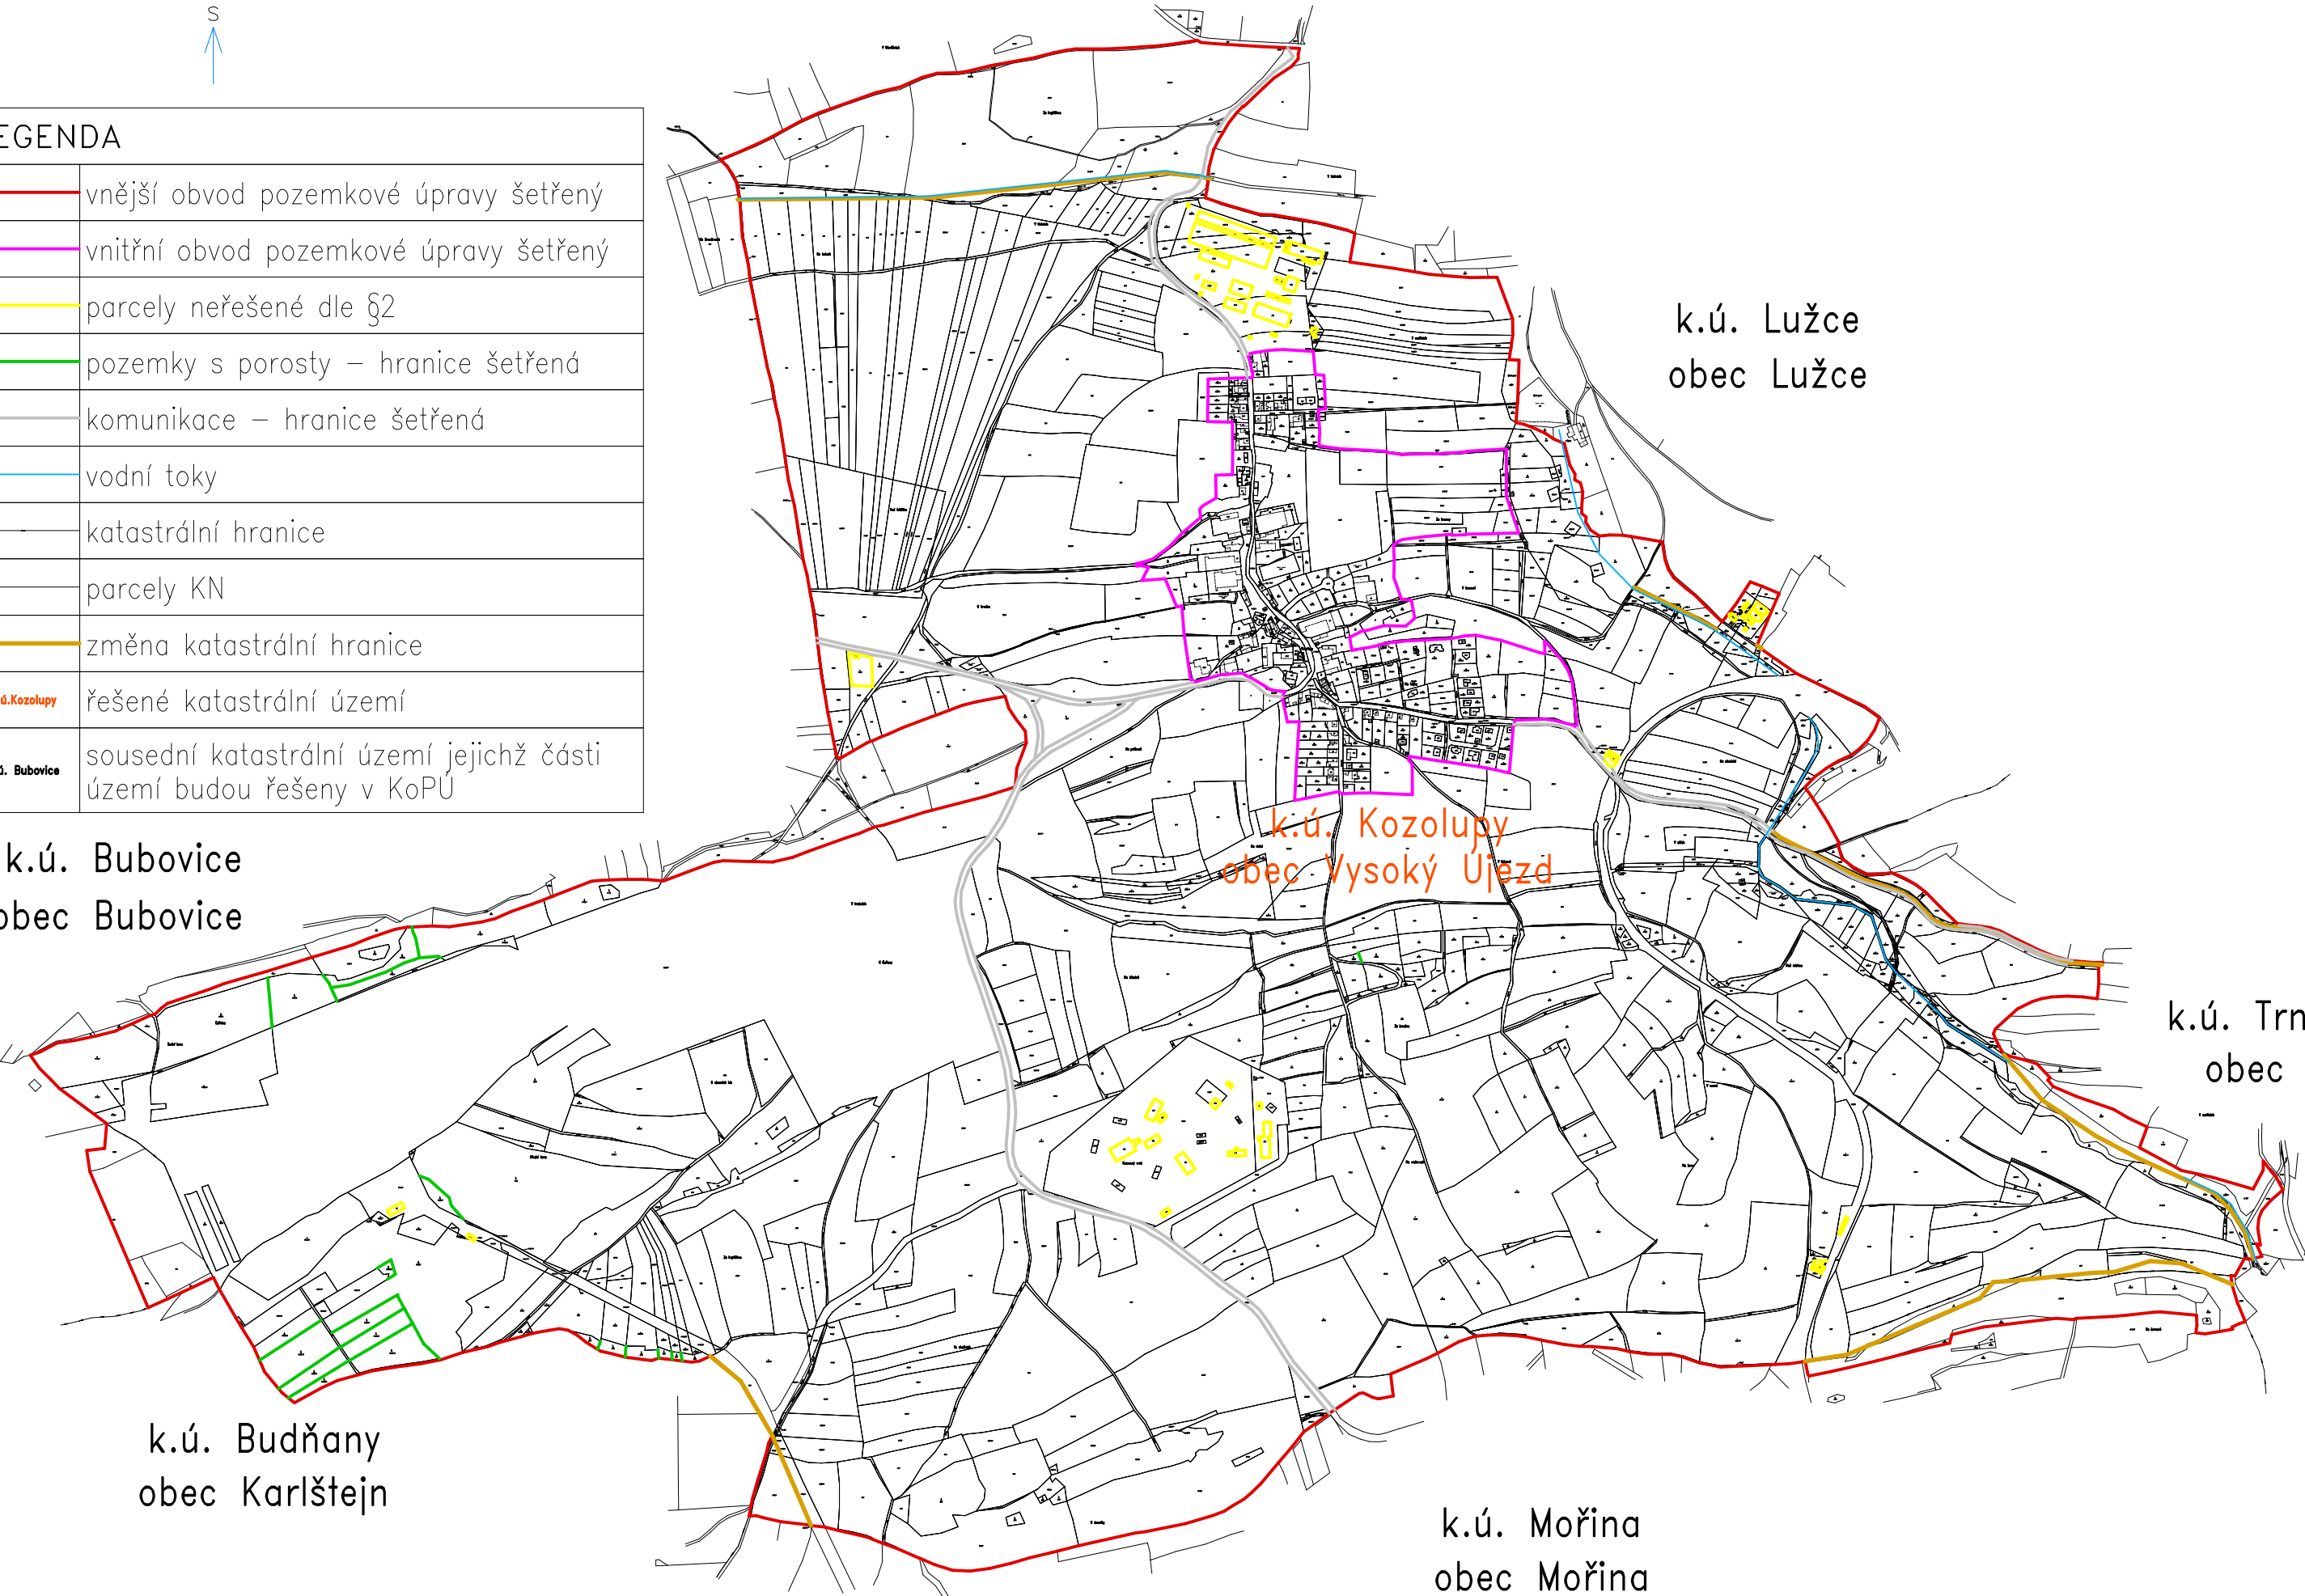

LEGENDA	
	vnější obvod pozemkové úpravy šetřený
	vnitřní obvod pozemkové úpravy šetřený
	parcely neřešené dle §2
	pozemky s porosty – hranice šetřená
	komunikace – hranice šetřená
	vodní toky
	katastrální hranice
	parcely KN
	změna katastrální hranice
	řešené katastrální území
	sousední katastrální území jejichž části území budou řešeny v KoPU

k.ú. Bubovice
obec Bubovice



k.ú. Budňany
obec Karlštejn

k.ú. Mořina
obec Mořina

k.ú. Lužce
obec Lužce

k.ú. Kozolupy
obec Vysoký Újezd

k.ú. Trněný Újezd
obec Mořina