POVRCH ÚZEMÍ	ttp	asf. komunikace			pole
VZDÁL. OBJEKTŮ A SMĚROVÝCH LOMŮ	2.70	109.90	44.05	4.50	4.85

LEGENDA TYPŮ ČAR

- PŮVODNÍ TERÉN (černá čára)
- POTRUBÍ (červená čára)
- UPRAVENÝ TERÉN (zelená čára)

MĚŘÍTKA 1:500/100

REKONSTRUKCE VODOVODU
PODÉLNÝ ŘEZ

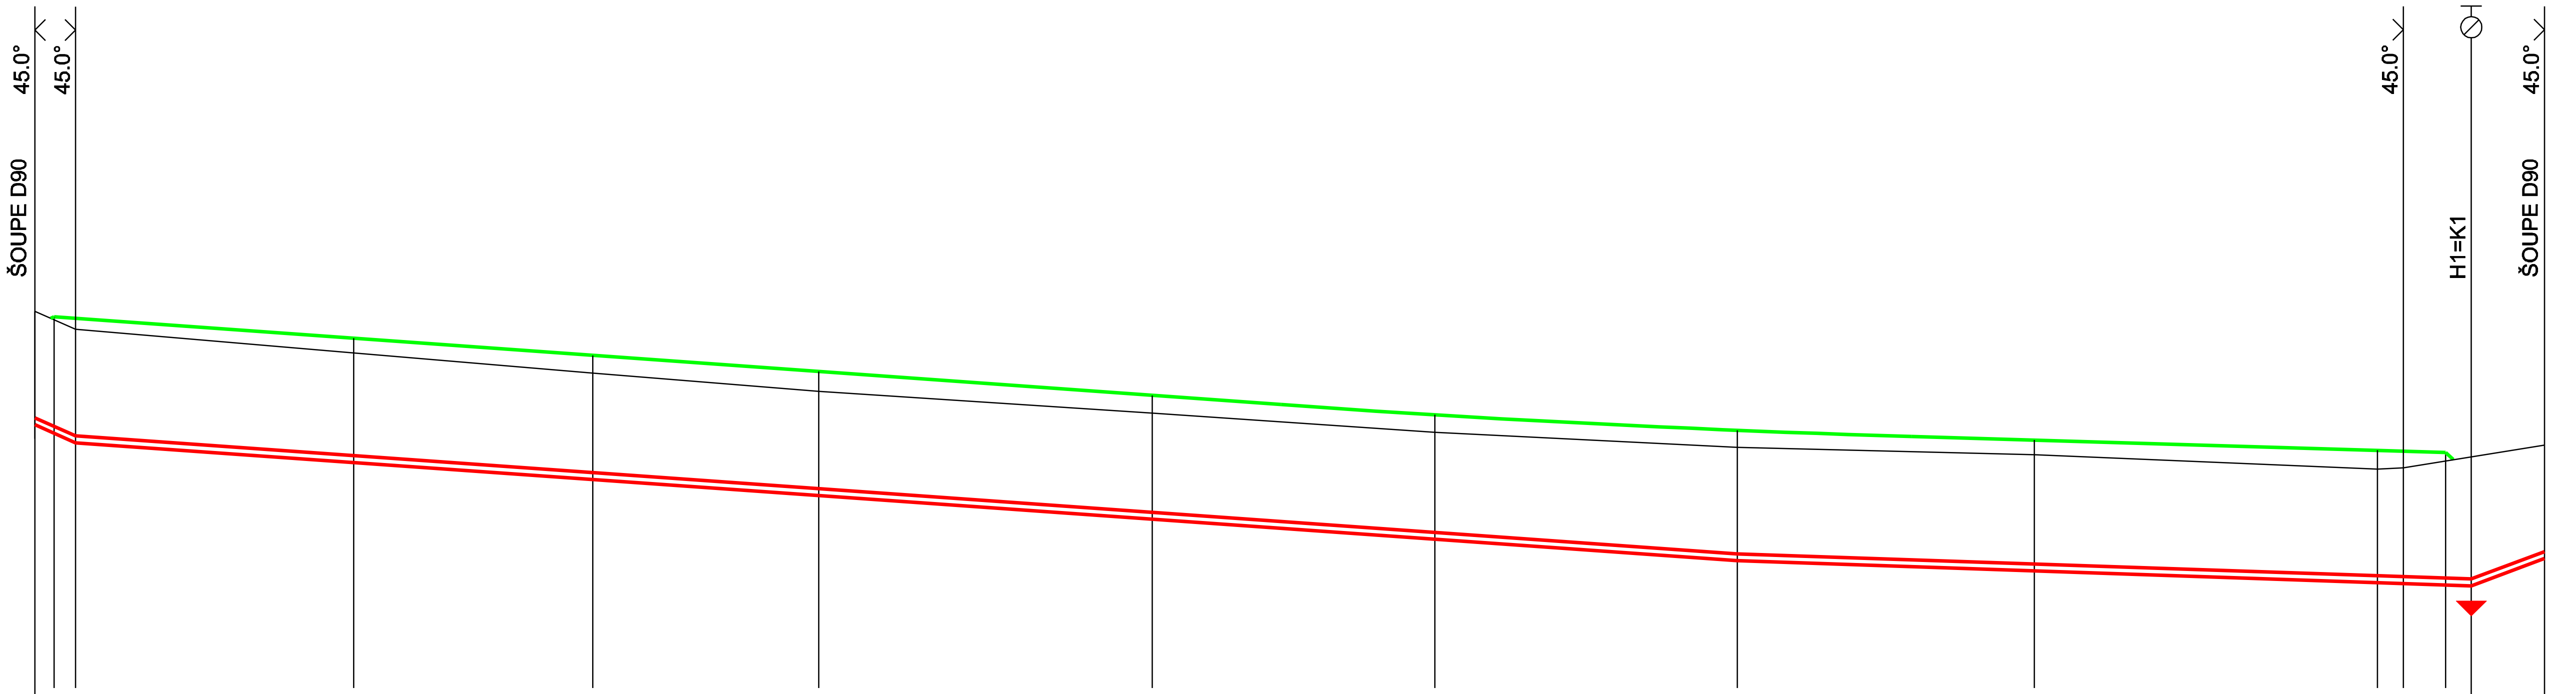

SROVNÁVACÍ ROVINA: 525

STANIČENÍ	KÓTA UPRAVENÉHO TERÉNU	HLOUBKA VÝKOPU	HLOUBKA DNA POTRUBÍ OD U.T.	KÓTA DNA POTRUBÍ	KÓTA PŮVODNÍHO TERÉNU
0.00		1.60	1.50	535.01	536.51
1.28	536.44				536.27
2.70	536.41	1.60	1.64	534.77	536.27
21.10	536.15	1.55	1.64	534.51	535.96
36.90	535.93	1.51	1.64	534.28	535.69
51.85	535.71	1.48	1.64	534.07	535.45
73.90	535.40	1.50	1.64	533.76	535.16
92.60	535.14	1.52	1.65	533.49	534.91
112.60	534.93	1.60	1.72	533.21	534.71
132.25	534.80	1.64	1.73	533.07	534.61
154.95	534.67	1.60	1.75	532.92	534.42
156.65	534.66	1.63	1.75	532.91	534.44
159.45	534.64				534.53
161.15		1.80	1.70	532.88	534.58
166.00		1.60	1.50	533.24	534.74

0.0 **0.1**

DN(PN)[mm]-MATERIÁL-DÉLKA[m]: D90 - PE SDR11 PN16 - 166.00

SKLON[promile]-DÉLKA[m]: 89.0 - 2.70 | 14.0 - 109.90 | 7.0 - 48.55 | 75.0 - 4.85

ULOŽENÍ: PÍSK. LOŽE TL. 100 mm, OBSYP TL. 300 mm

MĚŘÍTKO 1:500/100

REKONSTRUKCE VODOVODU - PODÉLNÝ ŘEZ

PŘÍLOHA D.1.1.2.6.