


VÝPIS TVAROVEK A ARMATUR

Potrubí	PE 100 D90 x 8,2 mm PN16 - SDR11	166 m
Tvarovky litina	Spojka na PE potrubí s přírubou DN80	2 ks
	T kus přírubový DN80/80	1 ks
	Patkové koleno N80	1 ks
Tvarovky PE	Elektro spojka D90	3 ks
	Elektro koleno D90/45°	4 ks
Armatury	Šoupě vevařovací D 90 PN16	2 ks
	Šoupě DN 80 PN16	1 ks
	Zemní teleskopická souprava 1,5m	3 ks
	Hydrant podzemní DN80/1500 PN16	1 ks
Ostatní	Poklop šoupátkový	3 ks
	Poklop hydrantový	1 ks
	Gumové ploché těsnění s ocelovou vložkou DN80	7 ks
	Vodič	166 m
	Výstražná fólie	170 m
	Kotevní blok - beton C20/25	5 ks

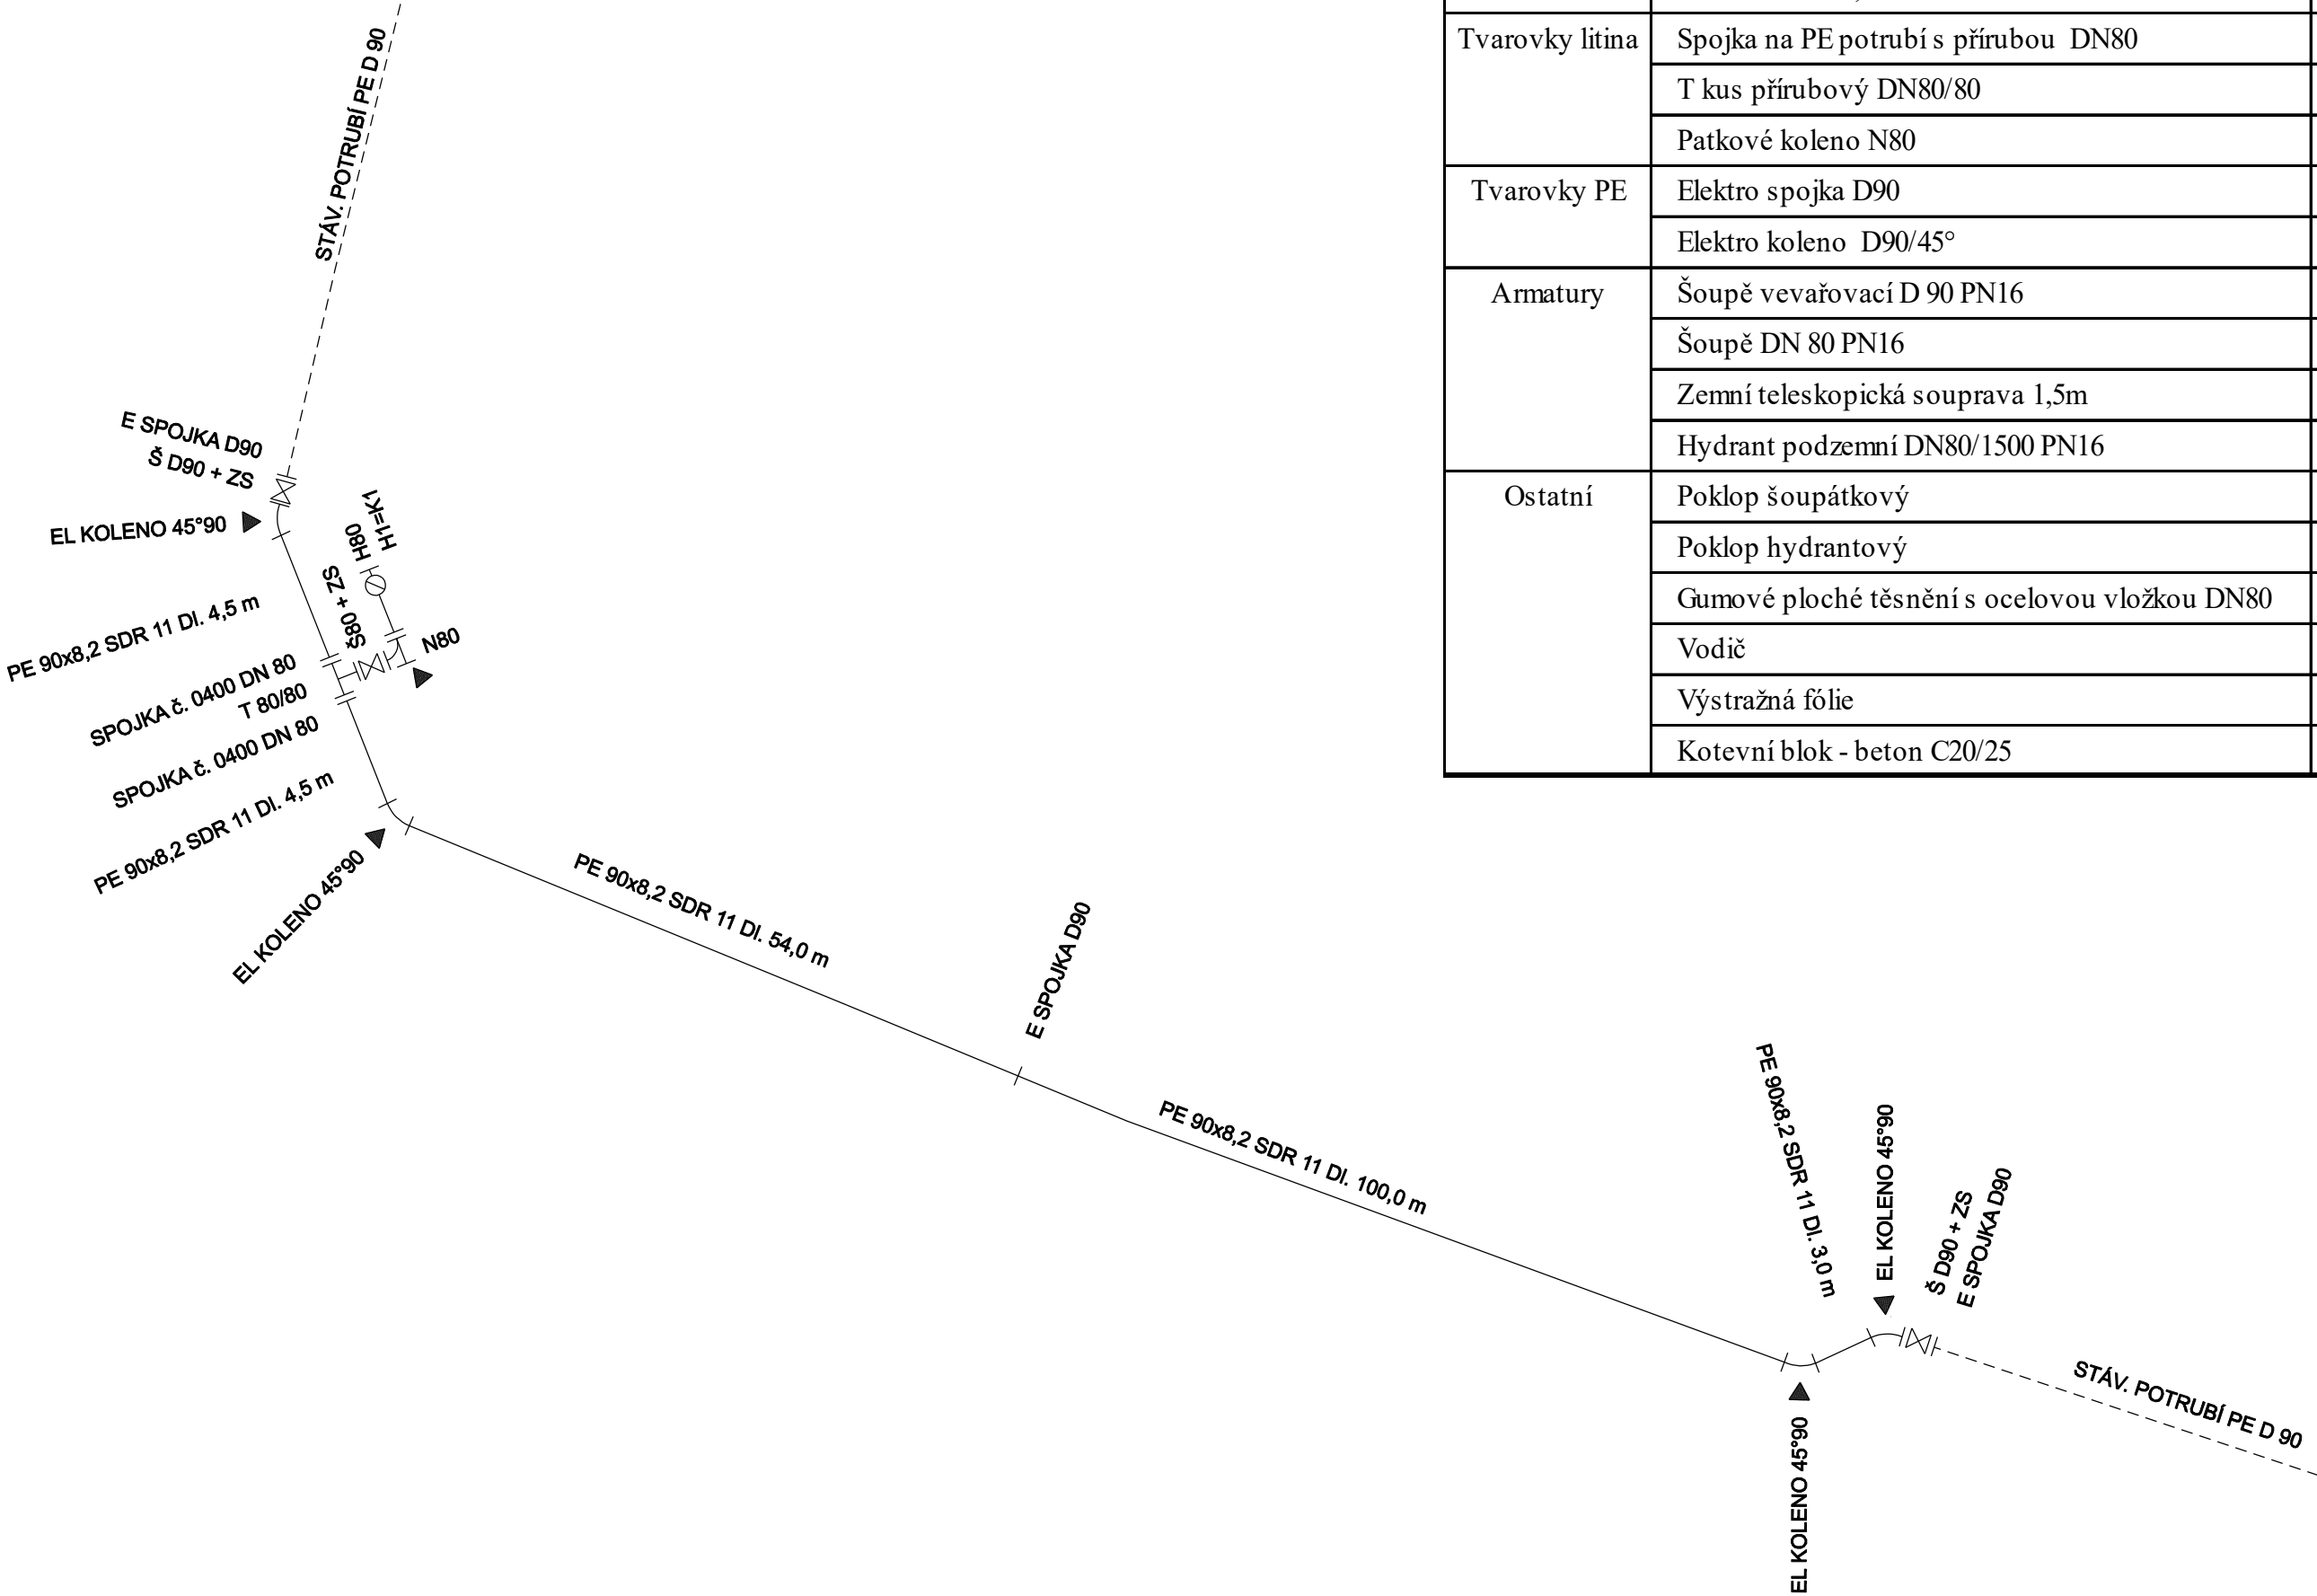

REKONSTRUKCE VODOVODU - KLADEČSKÉ SCHEMA
PŘÍLOHA D.1.1.2.8.