


VZOROVÉ PŘÍČNÉ ŘEZY
M 1:50

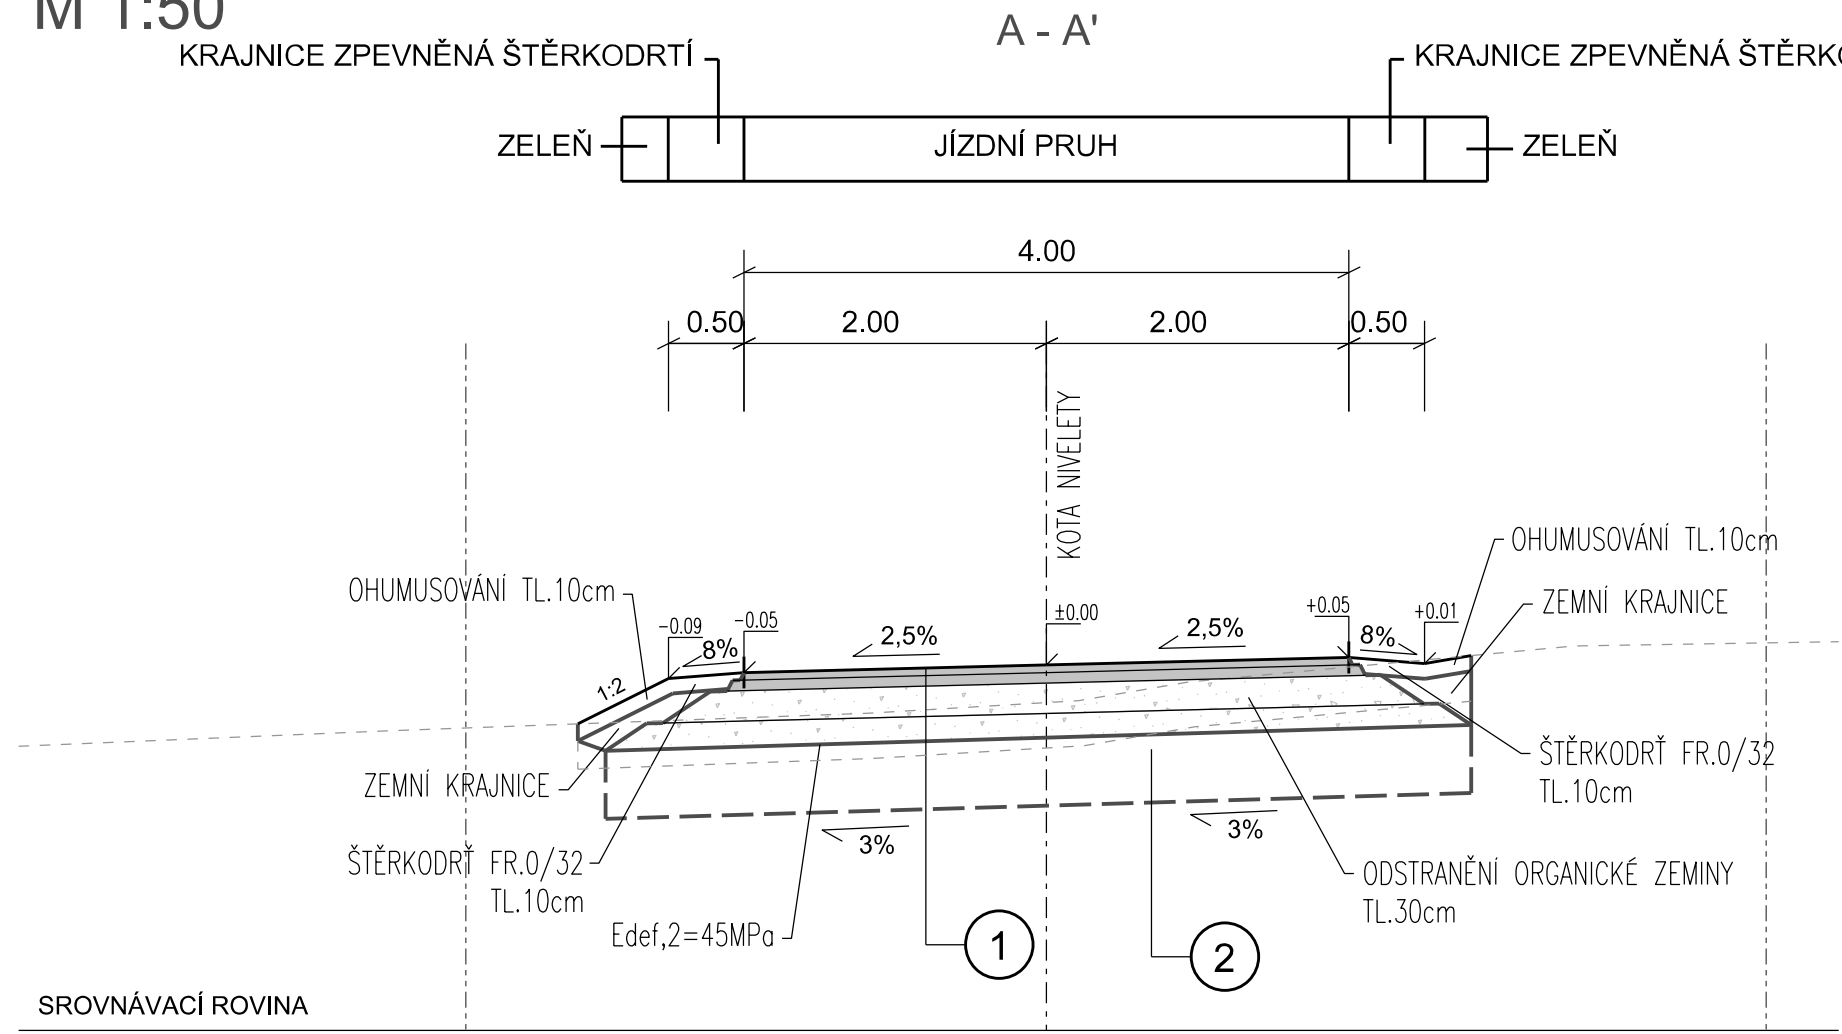


1

Konstrukce vozovky			
Asfaltobeton pro obrusné vrstvy	ACO 11+	50 mm	ČSN EN 13108-1
Spojovací postřik z asf.emulze	PS-E	0,3kg/m2	ČSN 73 6129
Asfaltobeton pro podkladní vrstvy	ACP 16+	70 mm	ČSN EN 13108-1
Infiltrační postřik z asf.emulze	PI-E	1,0kg/m2	ČSN 73 6129
Štěrkodrt' fr.0/63	ŠDa	200 mm	ČSN 73 6126-1
Štěrkodrt' fr.0/32	ŠDa	150 mm	ČSN 73 6126-1
CELKEM		min. 470 mm	

2

Výměna podloží	
Vhodný materiál (štěrkodrt')	200 mm
Lomový kámen	250 mm
CELKEM	
min. 450 mm	

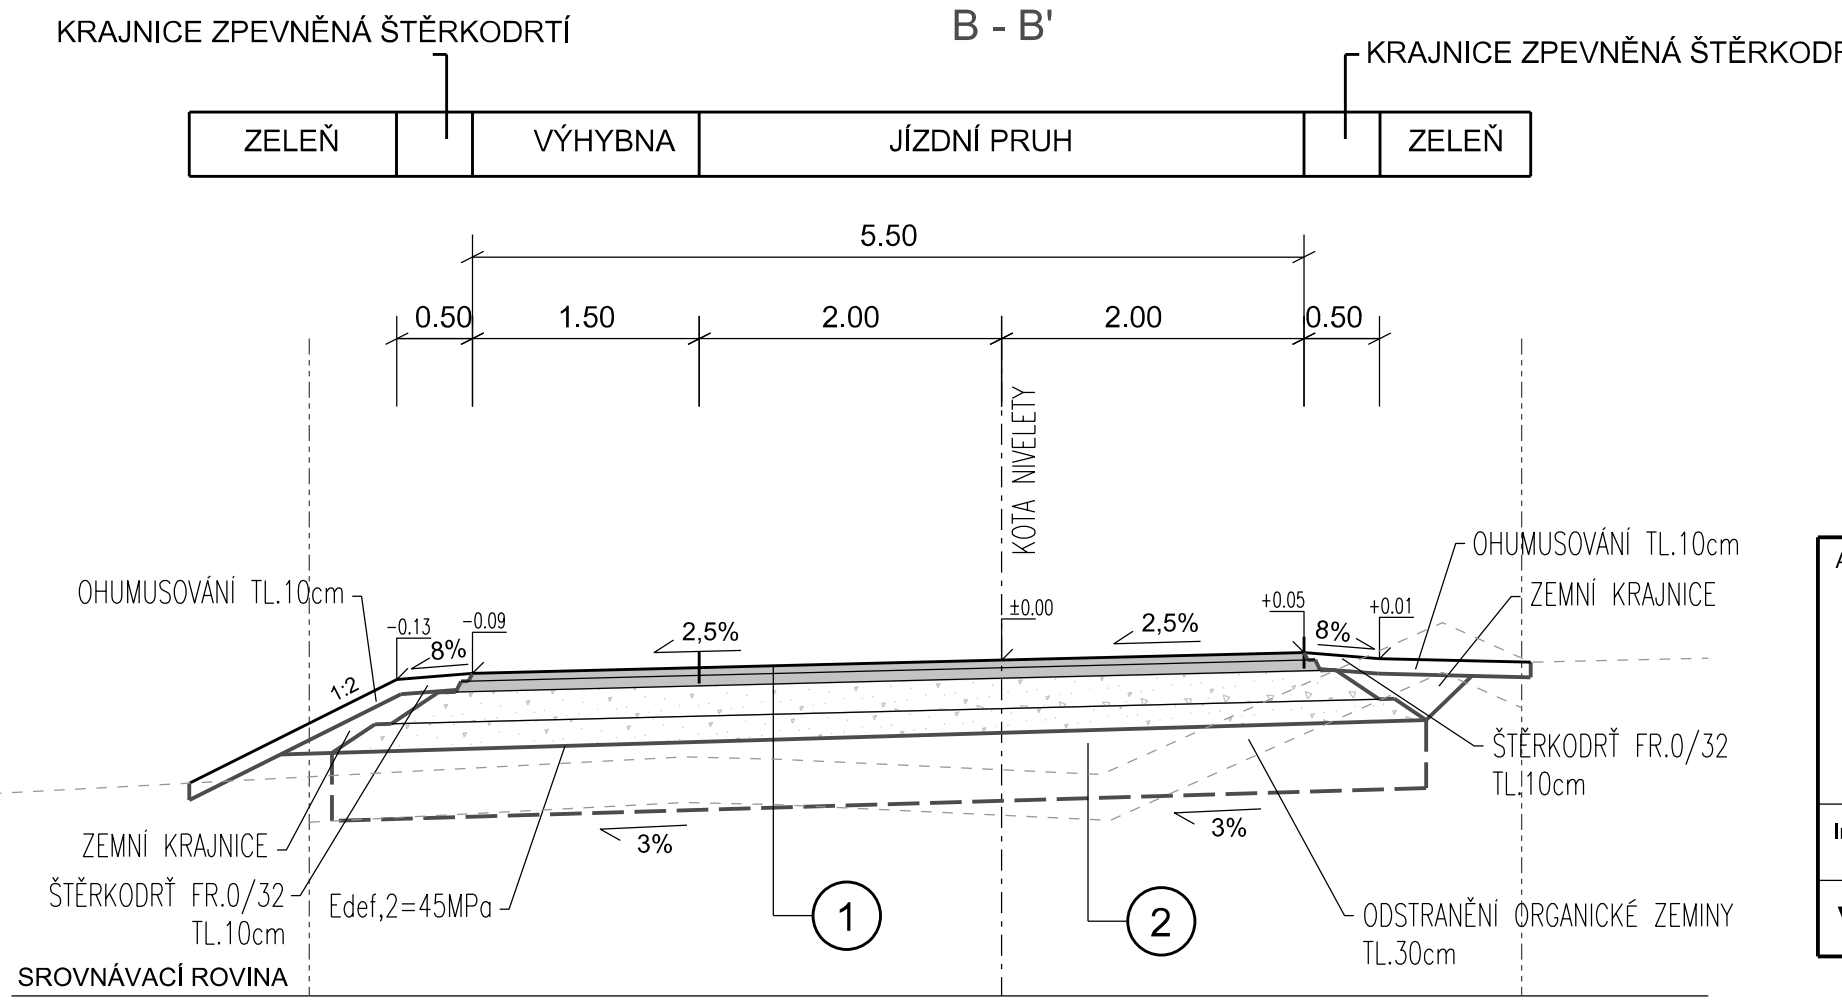

D.3 SO 103

Akce:		APC SILNICE	
Stavba polních cest VC14, VC15 A VC18A v k.ú. Veselá u Častova		Zakázka číslo: 922/2021	
Dokumentace pro stavební povolení a realizaci stavby		Datum: 08/2021	
Investor: Státní pozemkový úřad, Krajský pozemkový úřad pro kraj Vysočina, pobočka Pelhřimov		HIP: Ing. Rambousek Martin	
VZOROVÉ PŘÍČNÉ ŘEZY		Projektant: Ing. Komendová Petra	
		Měřítko: 1:50	Výkres č. D.3.5