KOORDINAČNÍ SITUACE
1:2000

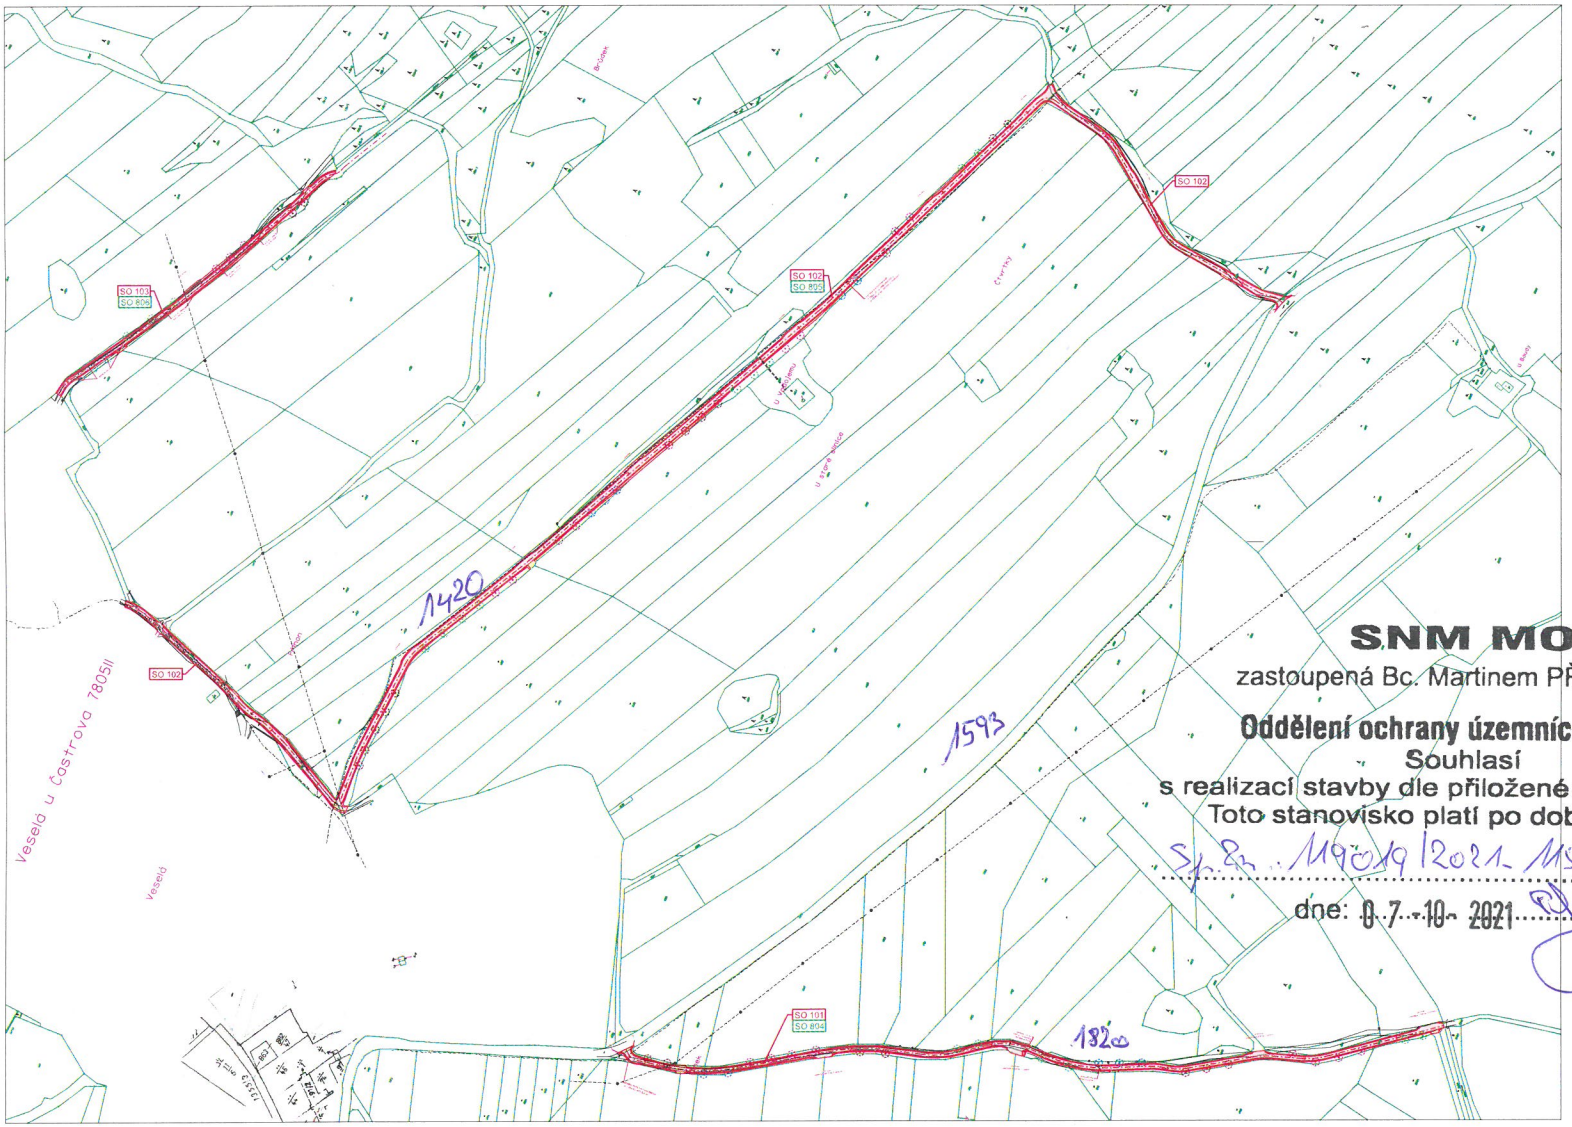

LEGENDA PLOCH:

- VOZOVKA - ASFALTOBETON
- SJEZD - ASFALTOBETON
- KRAJNICE ZPEVNĚNÁ ŠTĚRKODRTÍ
- OHUMUSOVÁNÍ, TL.100mm

LEGENDA STÁVAJÍCÍCH IS:

- VEDENÍ VN NADZEMNÍ
- VODOVOD

LEGENDA STAVEBNÍCH OBJEKTŮ

SO 101	Polní cesta VC14
SO 102	Polní cesta VC15
SO 103	Polní cesta VC18A
SO 804	Výsadba u cesty VC14
SO 805	Výsadba u cesty VC15
SO 806	Výsadba u cesty VC18A

NOVÁ STROMOVÁ VÝSADBA - LEGENDA:

- JEŘÁBINA
- JABLOŇ
- ŠVESTKA
- BOROVICE
- TŘEŠEŇ
- OŘECH

SNM MO
zastoupená Bc. Martinem PŘIBYLEM
Oddělení ochrany územních zájmů
Souhlasí
s realizací stavby dle přiložené dokumentace.
Toto stanovisko platí po dobu dvou let.
Sp.zn. 119019/2021-1150-OÚ-BR
dne: 07-10-2021

C

Stavba polních cest VC14, VC15 A VC18A v k.ú. Veselá u Částrova	APC SILNICE
Dokumentace pro stavební povolení a realizační projekty	Zakázka číslo: 1v2021/1
Stavební výkresy	Datum: 09/2021
Investor: Státní pozemkový úřad, Krajský pozemkový úřad pro Kraj Vysočina, pobočka Pelhřimov	Hlavní inž.: Ing. Radoslav Martin
	Projektant: Ing. Konstantin Petrov
KOORDINAČNÍ SITUACE	Měřítko: 1:2000 / Výkres č.: C.3