
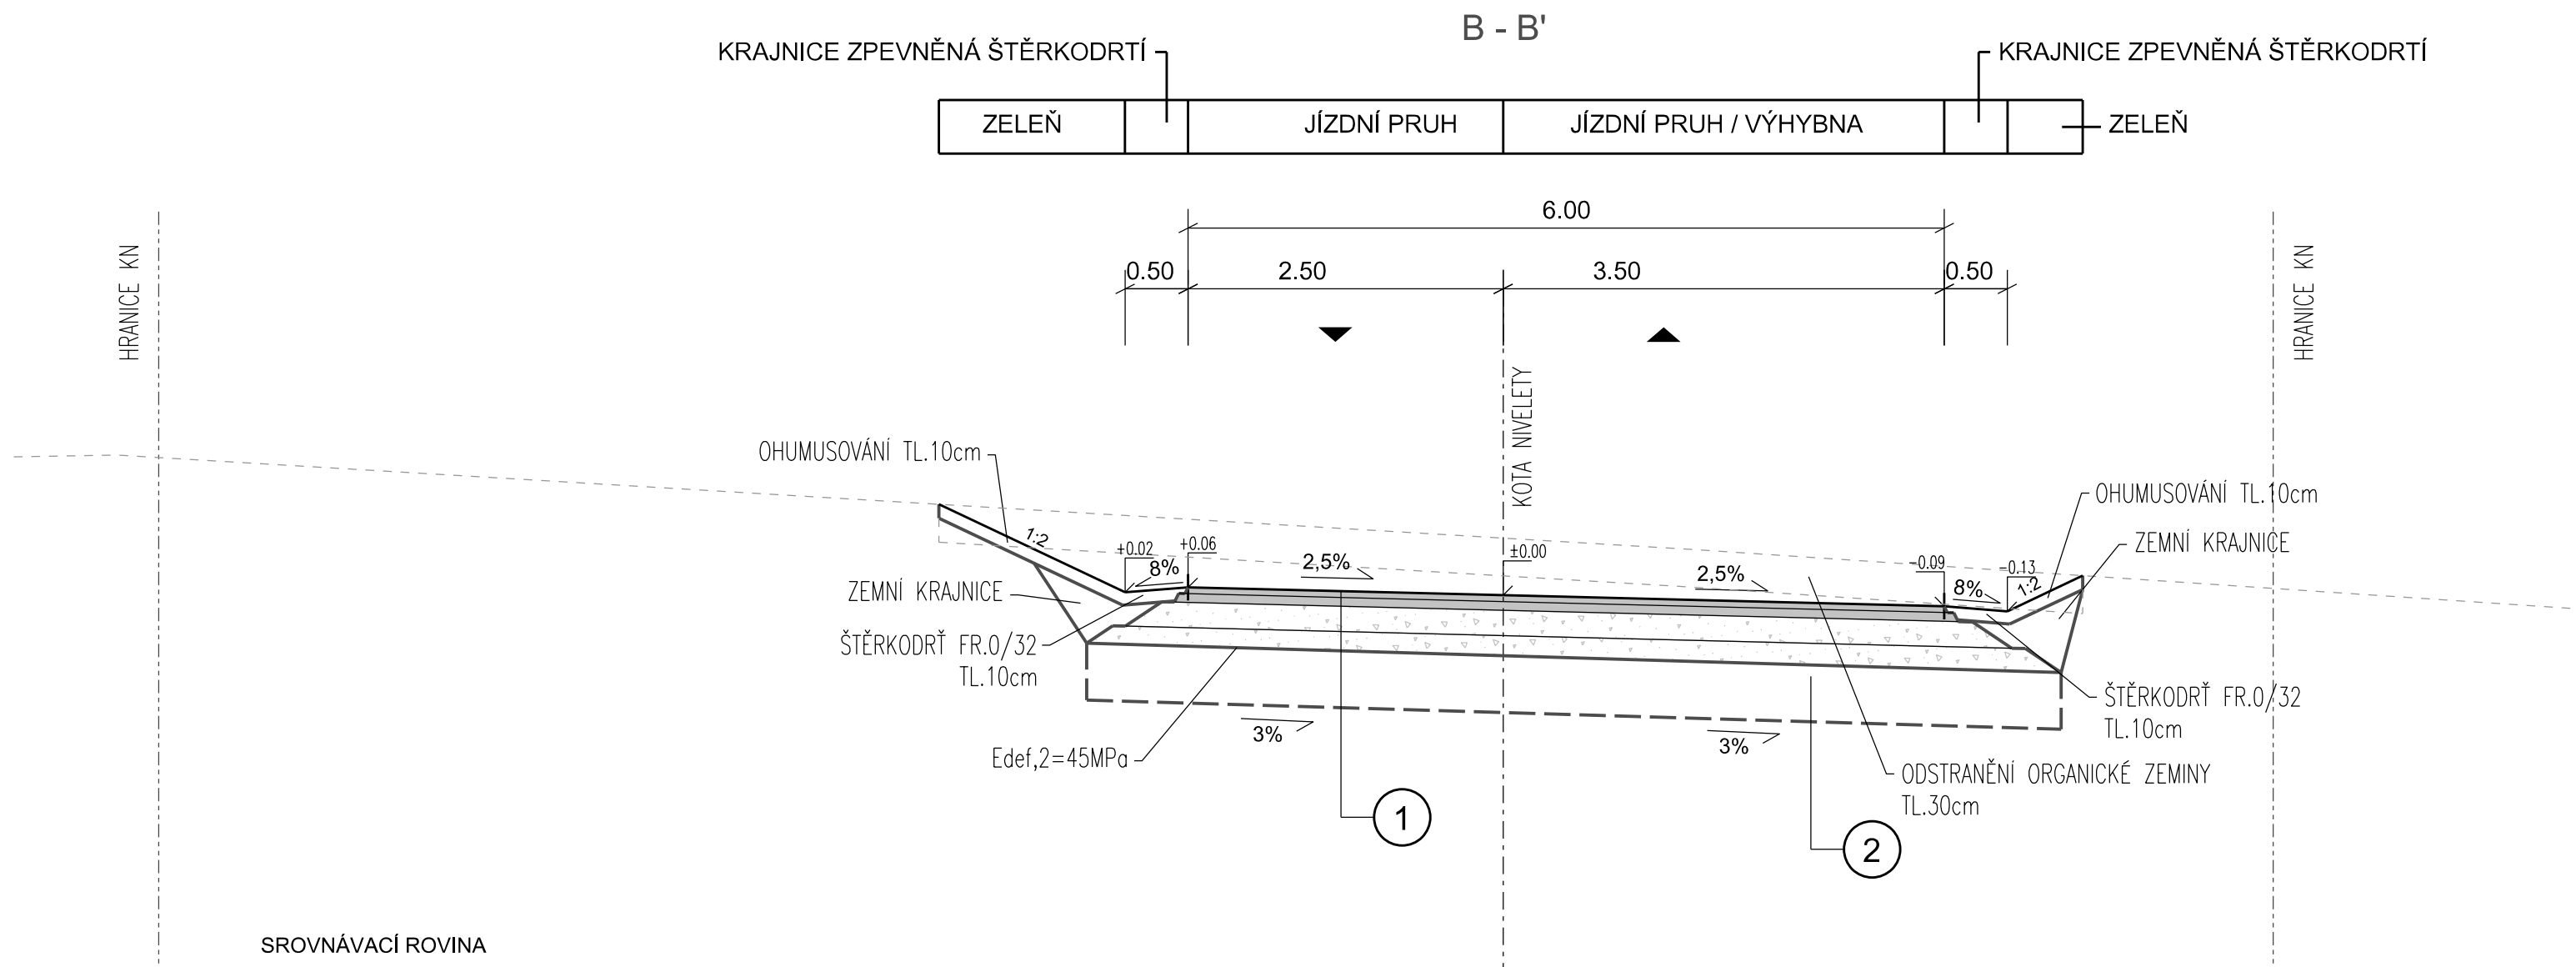
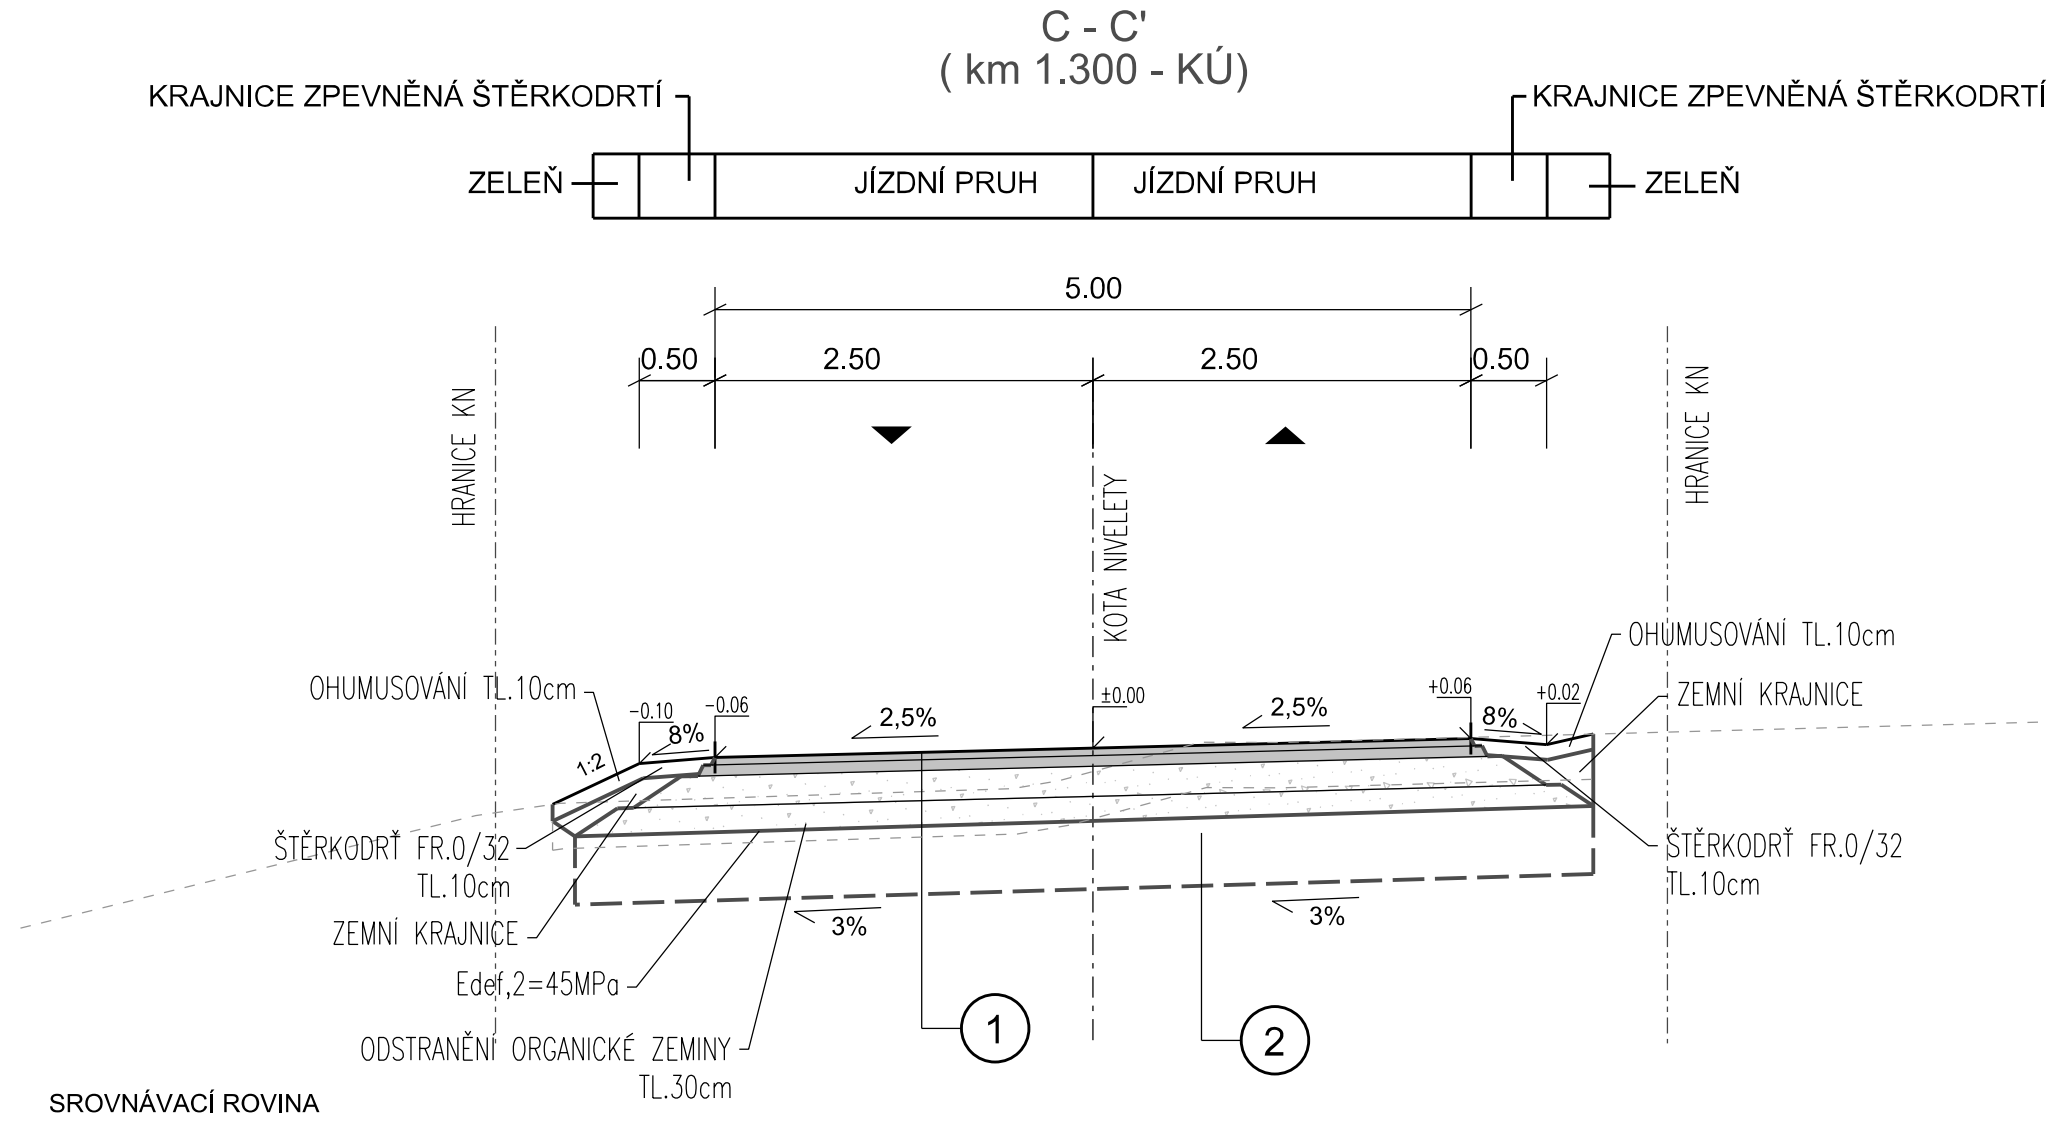


VZOROVÉ PŘÍČNÉ ŘEZY
M 1:50

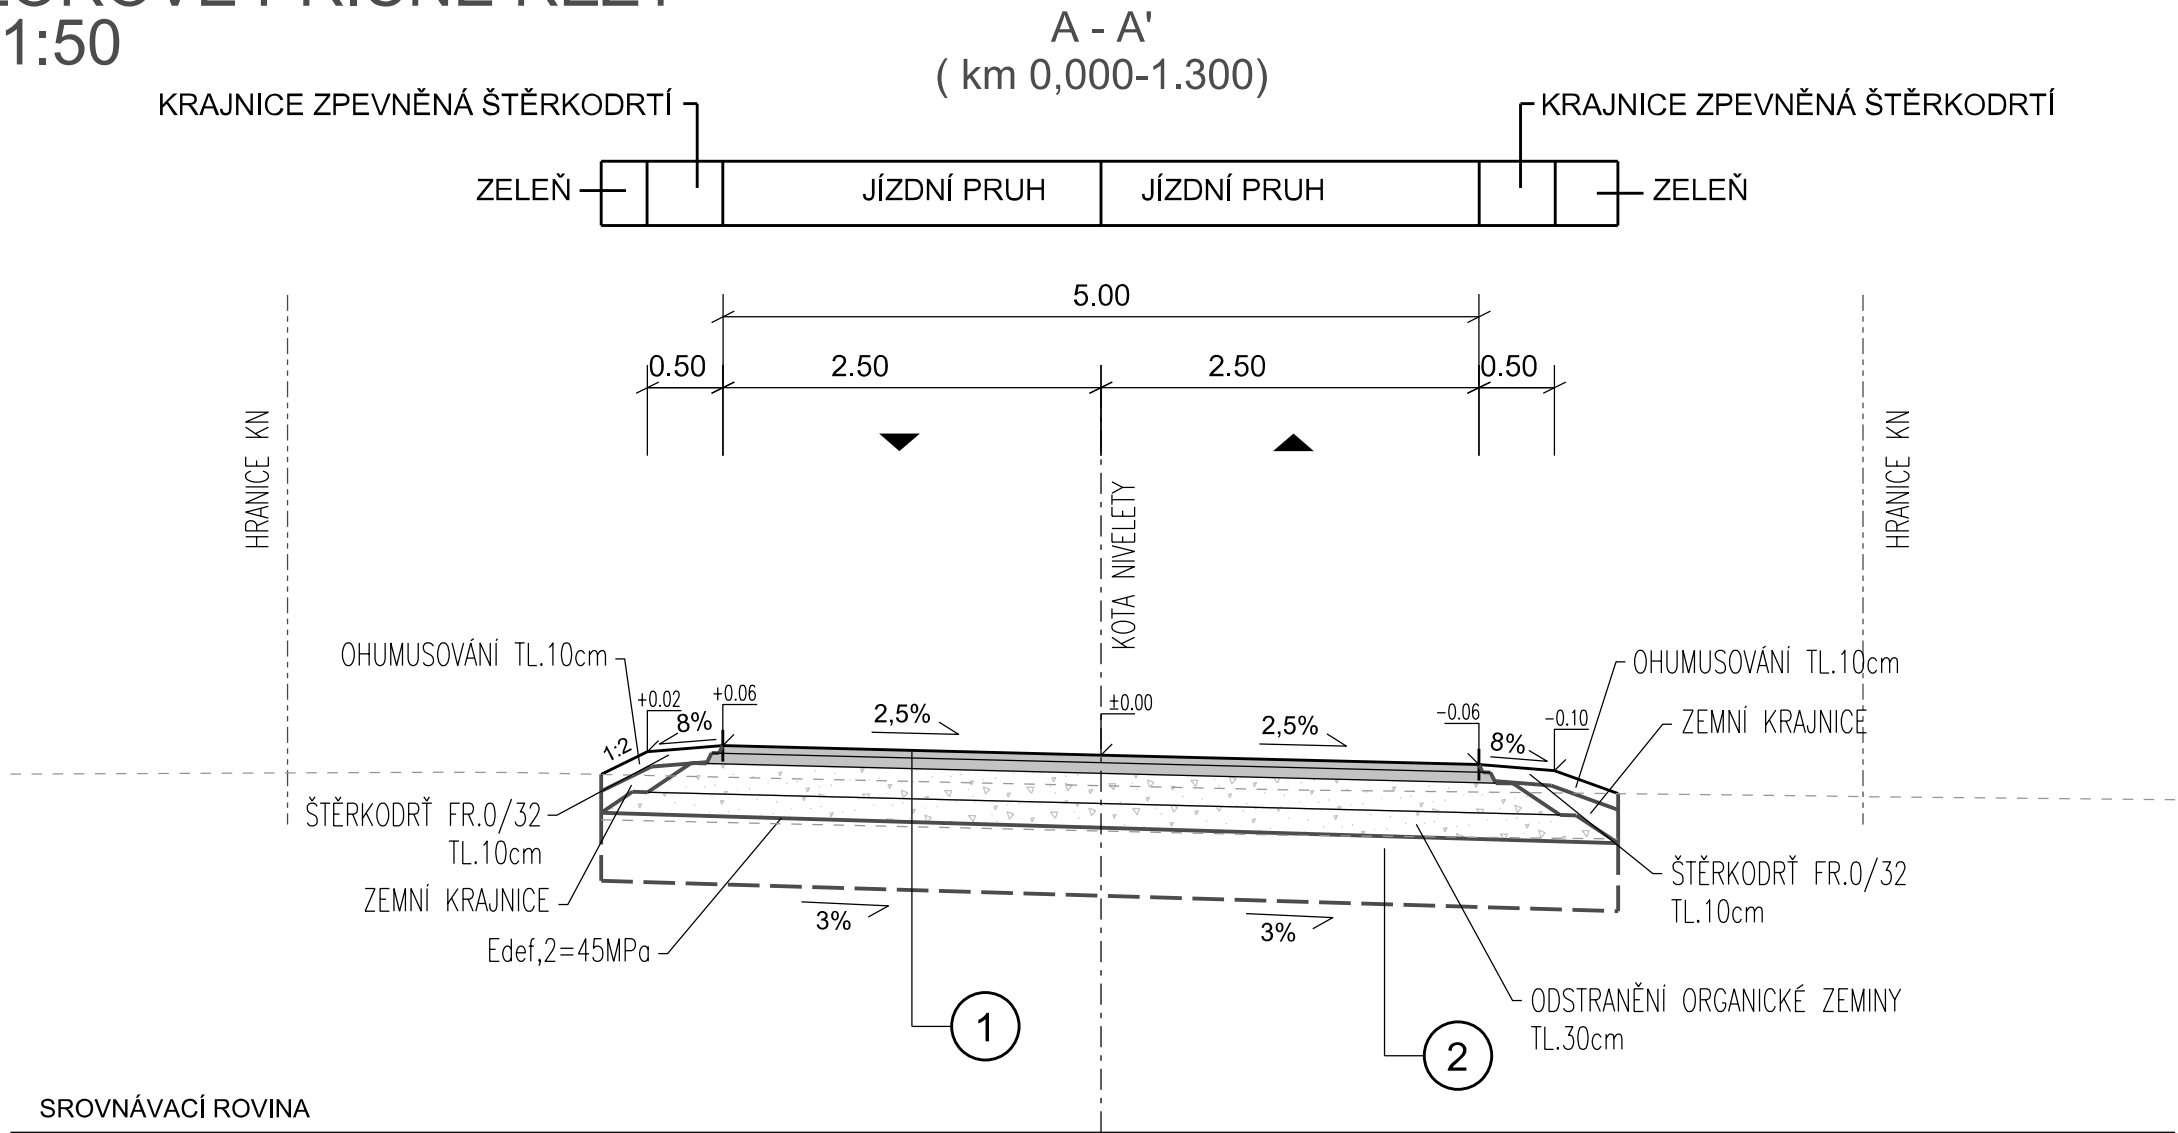

1	Konstrukce vozovky		
	Asfaltobeton pro obrusné vrstvy	ACO 11+ 50 mm	ČSN EN 13108-1
	Spojovací postřik z asf.emulze	PS-E 0,3kg/m2	ČSN 73 6129
	Asfaltobeton pro podkladní vrstvy	ACP 16+ 70 mm	ČSN EN 13108-1
	Infiltrační postřik z asf.emulze	PI-E 1,0kg/m2	ČSN 73 6129
	Štěrkodrt' fr.0/63	ŠDa 200 mm	ČSN 73 6126-1
	Štěrkodrt' fr.0/32	ŠDa 150 mm	ČSN 73 6126-1
	CELKEM	min. 470 mm	

2	Výměna podloží		
	Vhodný materiál (štěrkodrt')	200 mm	
	Lomový kámen	250 mm	
	CELKEM	min. 450 mm	

D.2 SO 102

Akce:		APC SILNICE	
Stavba polních cest VC14, VC15 A VC18A v k.ú. Veselá u Častrova		Zakázka číslo: 922/2021	
Dokumentace pro stavební povolení a realizaci stavby		Datum: 08/2021	
Investor: Státní pozemkový úřad, Krajský pozemkový úřad pro kraj Vysočina, pobočka Pelhřimov		HIP: Ing. Rambousek Martin	
Projektant: Ing. Komendová Petra		Měřítko: 1:50	
VZOROVÉ PŘÍČNÉ ŘEZY		Výkres č. D.2.5	