


VZOROVÝ PŘÍČNÝ ŘEZ

P 4,5/20

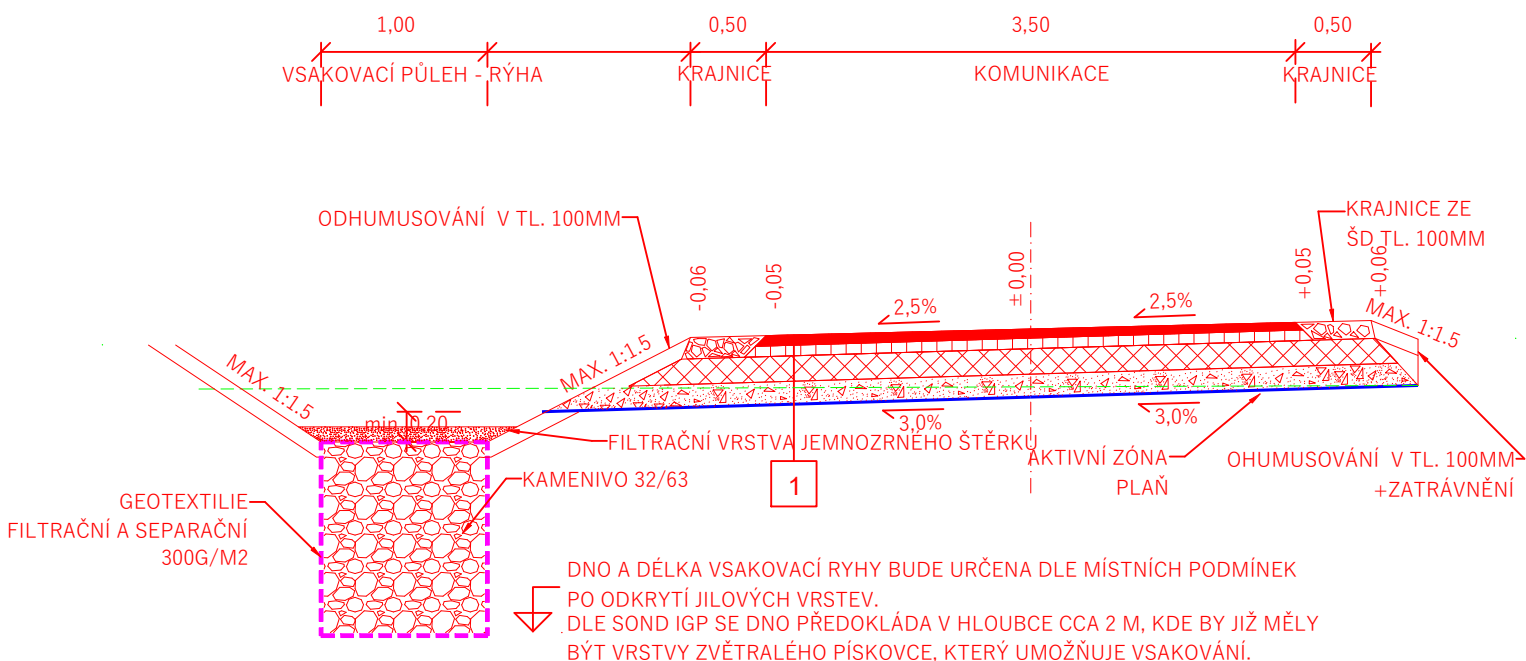

1






KONSTRUKCE VOZOVKY, DLE TP 170 (D1-N-1) UPRAVENÁ

ASFALTOVÝ BETON PRO OBRUSNÉ VRSTVY	ACO 11	40 mm	ČSN EN 13108-1
SPOJOVACÍ POSTŘÍK	PS-E	0,20kg/m ²	
ASFALTOVÝ BETON PODKLADNÍ VRSTVY	ACP 16+	80 mm	ČSN EN 13108-1
ŠTĚRKODRŤ FRAKCE 0/32	ŠDa	150 mm	ČSN 73 6126
ŠTĚRKODRŤ FRAKCE 0/63	ŠDa	150 mm	ČSN 73 6126
UPRAVENÁ A ZHUTNĚNÁ PLÁŇ	Edef.2 min	= 30 MPa	
CELKEM	MIN.	420mm	

POZNÁMKA:

POKUD NA UPRAVENÉ ZHUTNĚNÉ PLÁNI NEBUDE DODRŽENA PŘEDEPSANÁ ÚNOSNOST Edef2min.=30MPa, BUDE PROVEDENO ZLEPŠENÍ ZEMINY VÁPNEM TL. 250MM V MNOŽSTVÍ 3% VÁPNA, PŘESNÁ RECEPTURA BUDE STANOVENA LABORATORNÍM ROZBOREM.

ZÁKRESY INŽENÝRSKÝCH SÍTÍ JSOU POUZE INFORMATIVNÍ, PŘED ZAHÁJENÍM VÝSTAVBY JE NUTNÉ JEJICH PŘESNÉ VYTÝČENÍ

		HLAVNÍ PROJEKTANT:	LUKÁŠ TŘASÁK, DiS.	   
<div>DI PROJEKT s.r.o. CHELČICKÉHO 686 533 51 PARDUBICE-ROSICE</div>		ZODPOVĚDNÝ PROJEKTANT:	LUKÁŠ TŘASÁK, DiS.	
		VYPRACOVAL:	Ing. FRANTIŠEK PREISLER	
		TECHNICKÁ KONTROLA:	LUKÁŠ TŘASÁK, DiS.	
		INVESTOR: OBEC ČISTÁ		
		OBEC:	ČISTÁ	<div>POLNÍ CESTA NA POZEMKU P.Č. 6472 V K.Ú. ČISTÁ U LITOMYŠLE</div> <div>PŘÍLOHA: VZOROVÝ PŘÍČNÝ ŘEZ</div>
		KRAJ:	PARDUBICKÝ KRAJ	
		STUPEŇ PD: DSP+PDPS		
Č. ZAKÁZKY:	023/2019			
DATUM:	11/2019			
FORMÁT:	1xA4			
MĚŘÍTKO:	1:50			
PARÉ:	Č. PŘÍLOHY: D.1.1.1.4			