


Výkres pro zadávací dokumentaci pozemkové úpravy

katastrální území Údlice

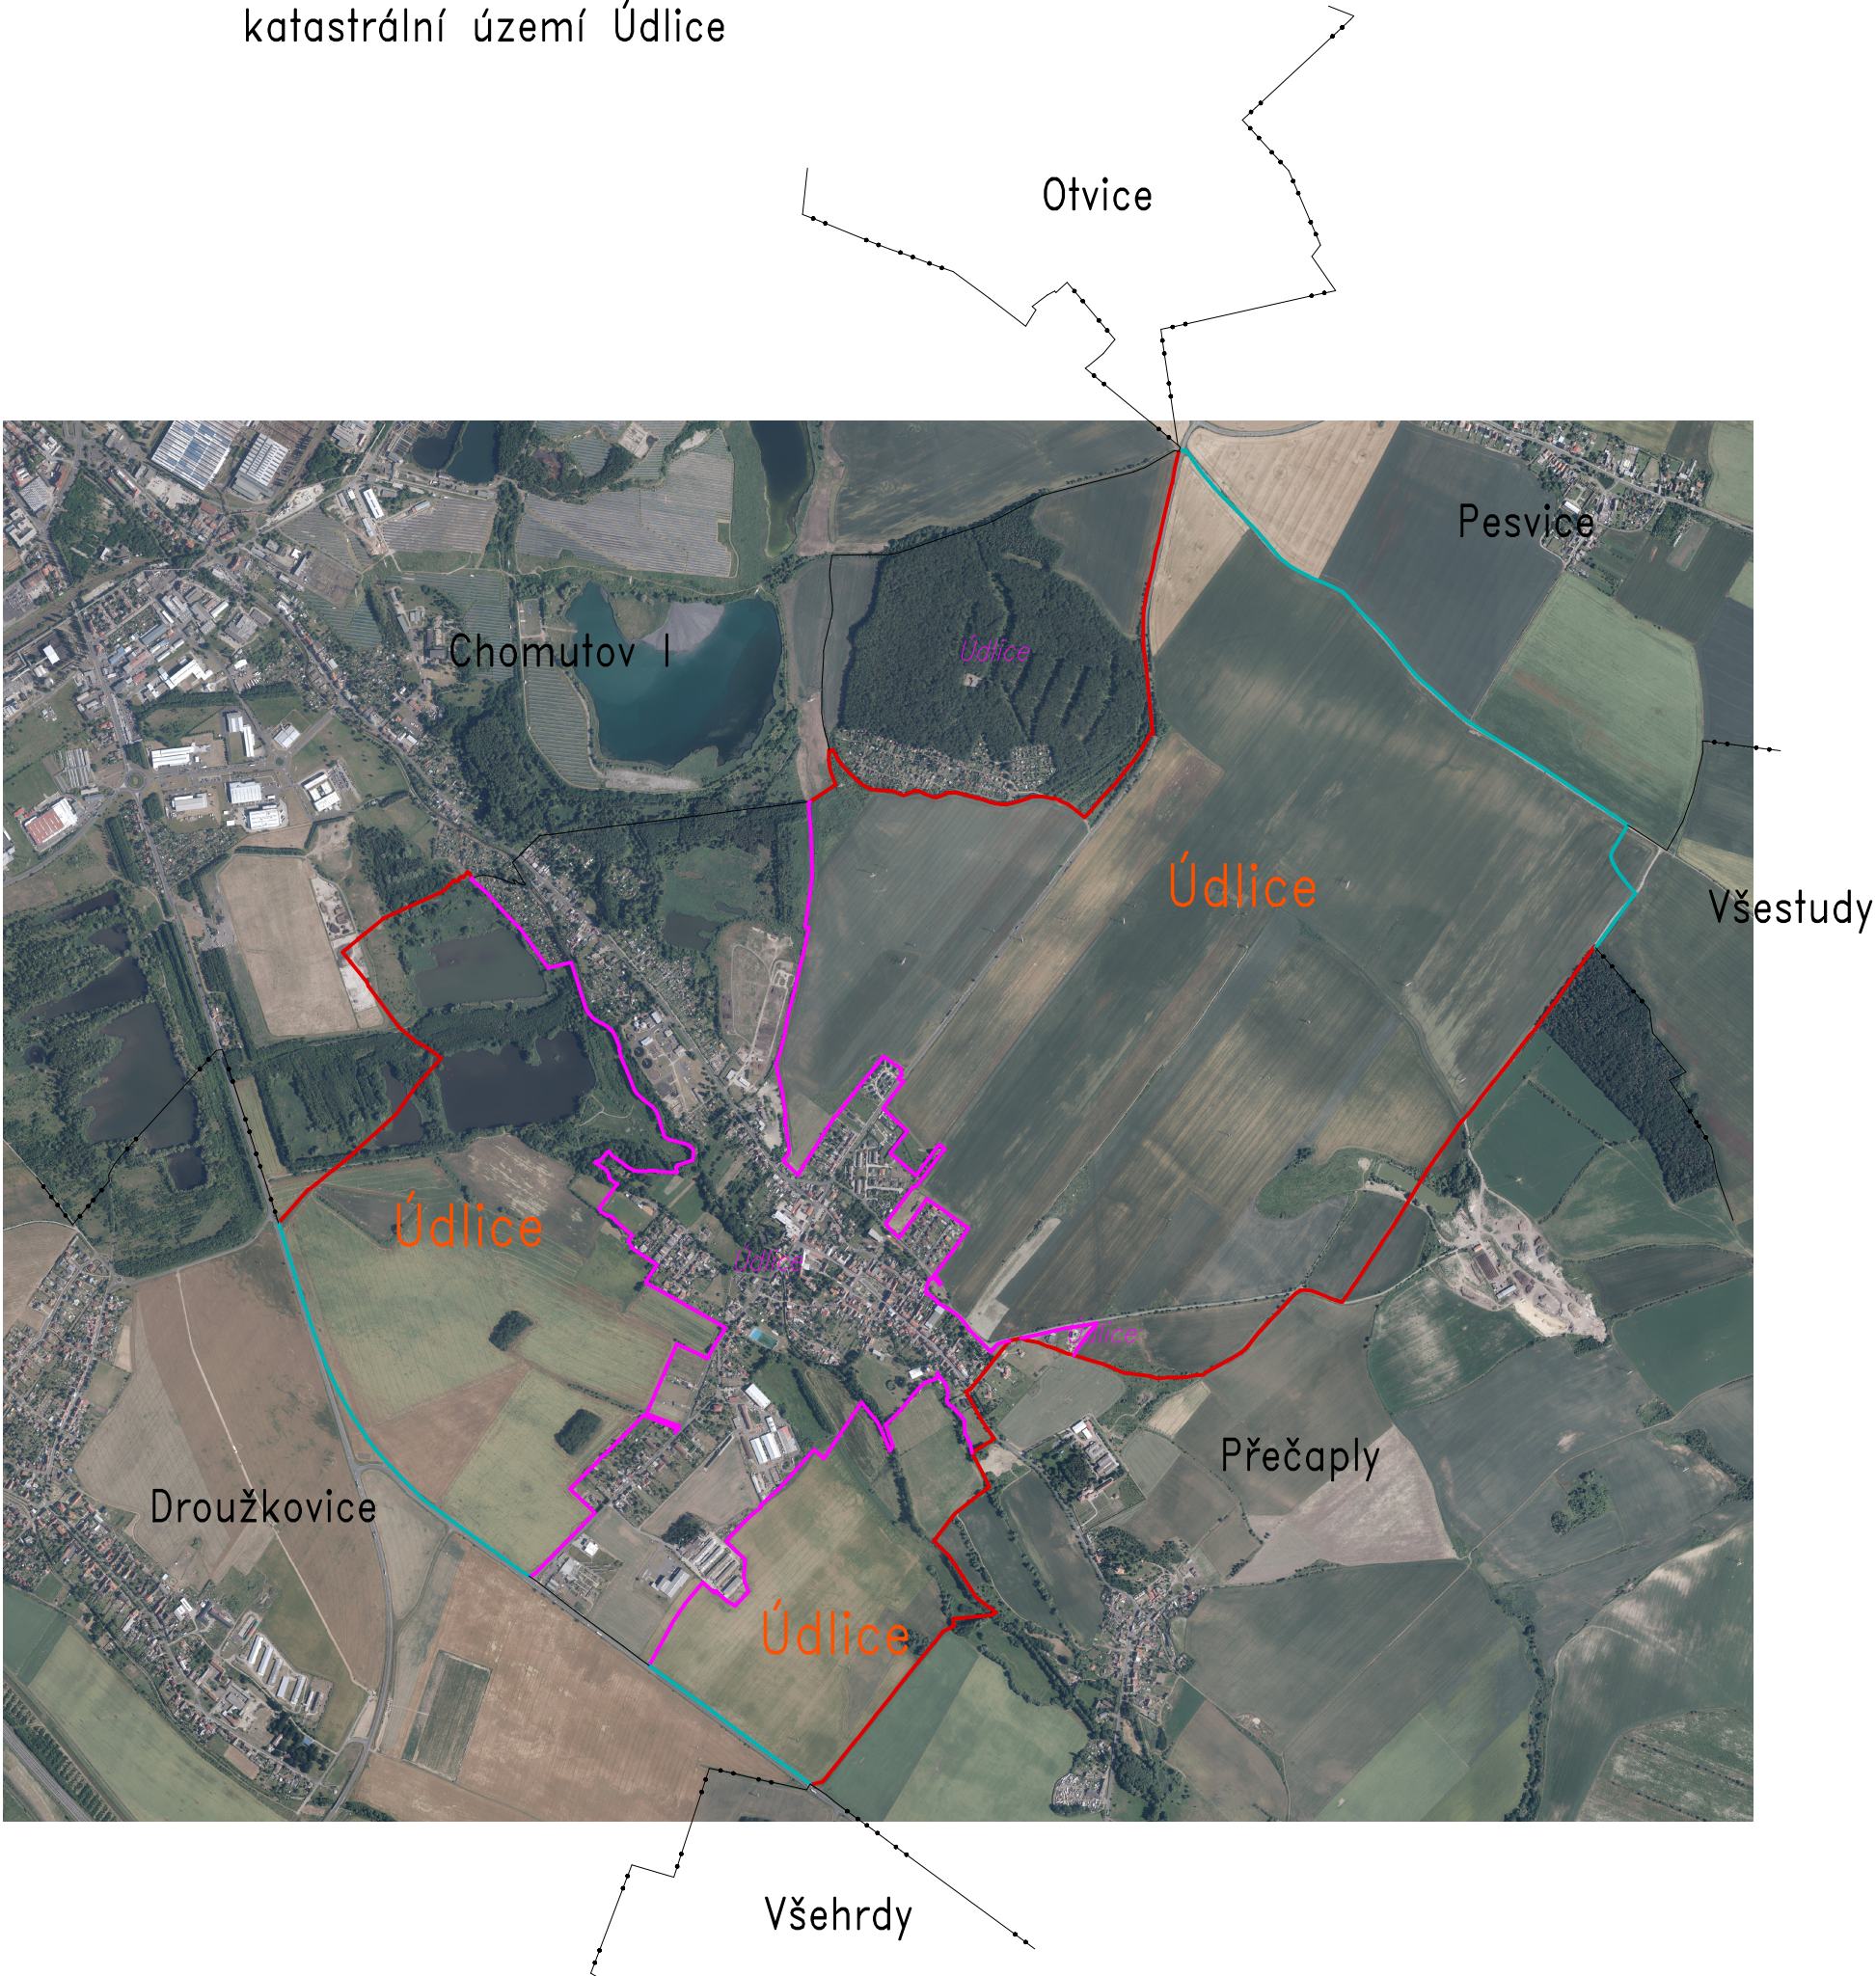

LEGENDA

- vnější obvod pozemkové úpravy šetřený
 - vnější obvod pozemkové úpravy převzatý
 - vnitřní obvod pozemkové úpravy šetřený
 - - - normální hranice katastrálního území
 - Výkres Údlice Chomutov I Údlice
- | | | | |
|----------------------------------|------------------------------------|--------------------------------------|---|
| hlavní nadpis zadávacího výkresu | název řešeného katastrálního území | název sousedního katastrálního území | popis vnitřního obvodu pozemkové úpravy |
|----------------------------------|------------------------------------|--------------------------------------|---|