


Realizace SZ v k.ú. Karpentná

Přehledná situace

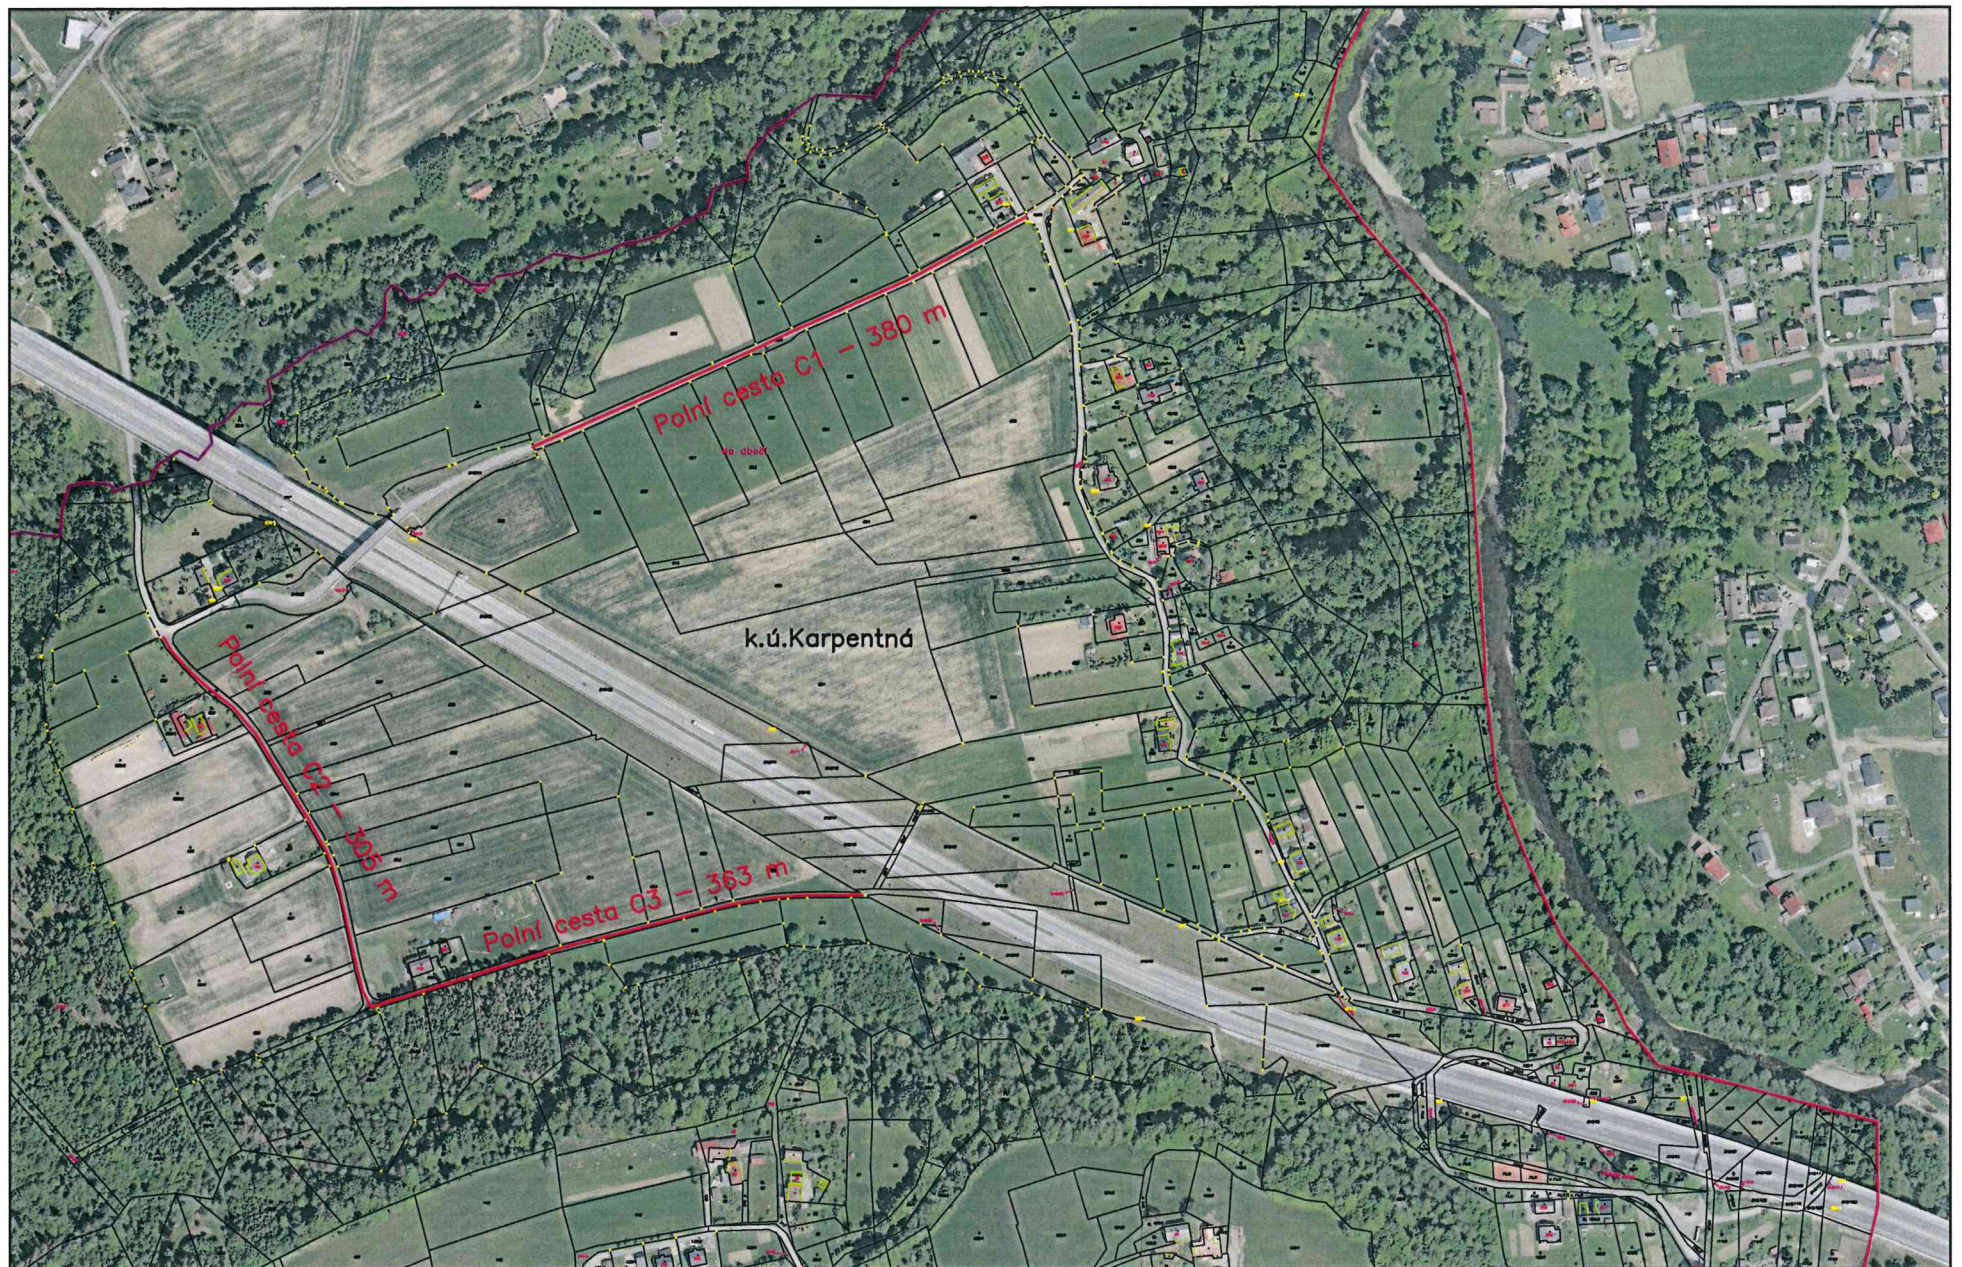

1 : 5000