


PŘÍČNÝ PROPUSTEK DN 500 - km 0,228 00
VZOROVÝ PODÉLNÝ ŘEZ

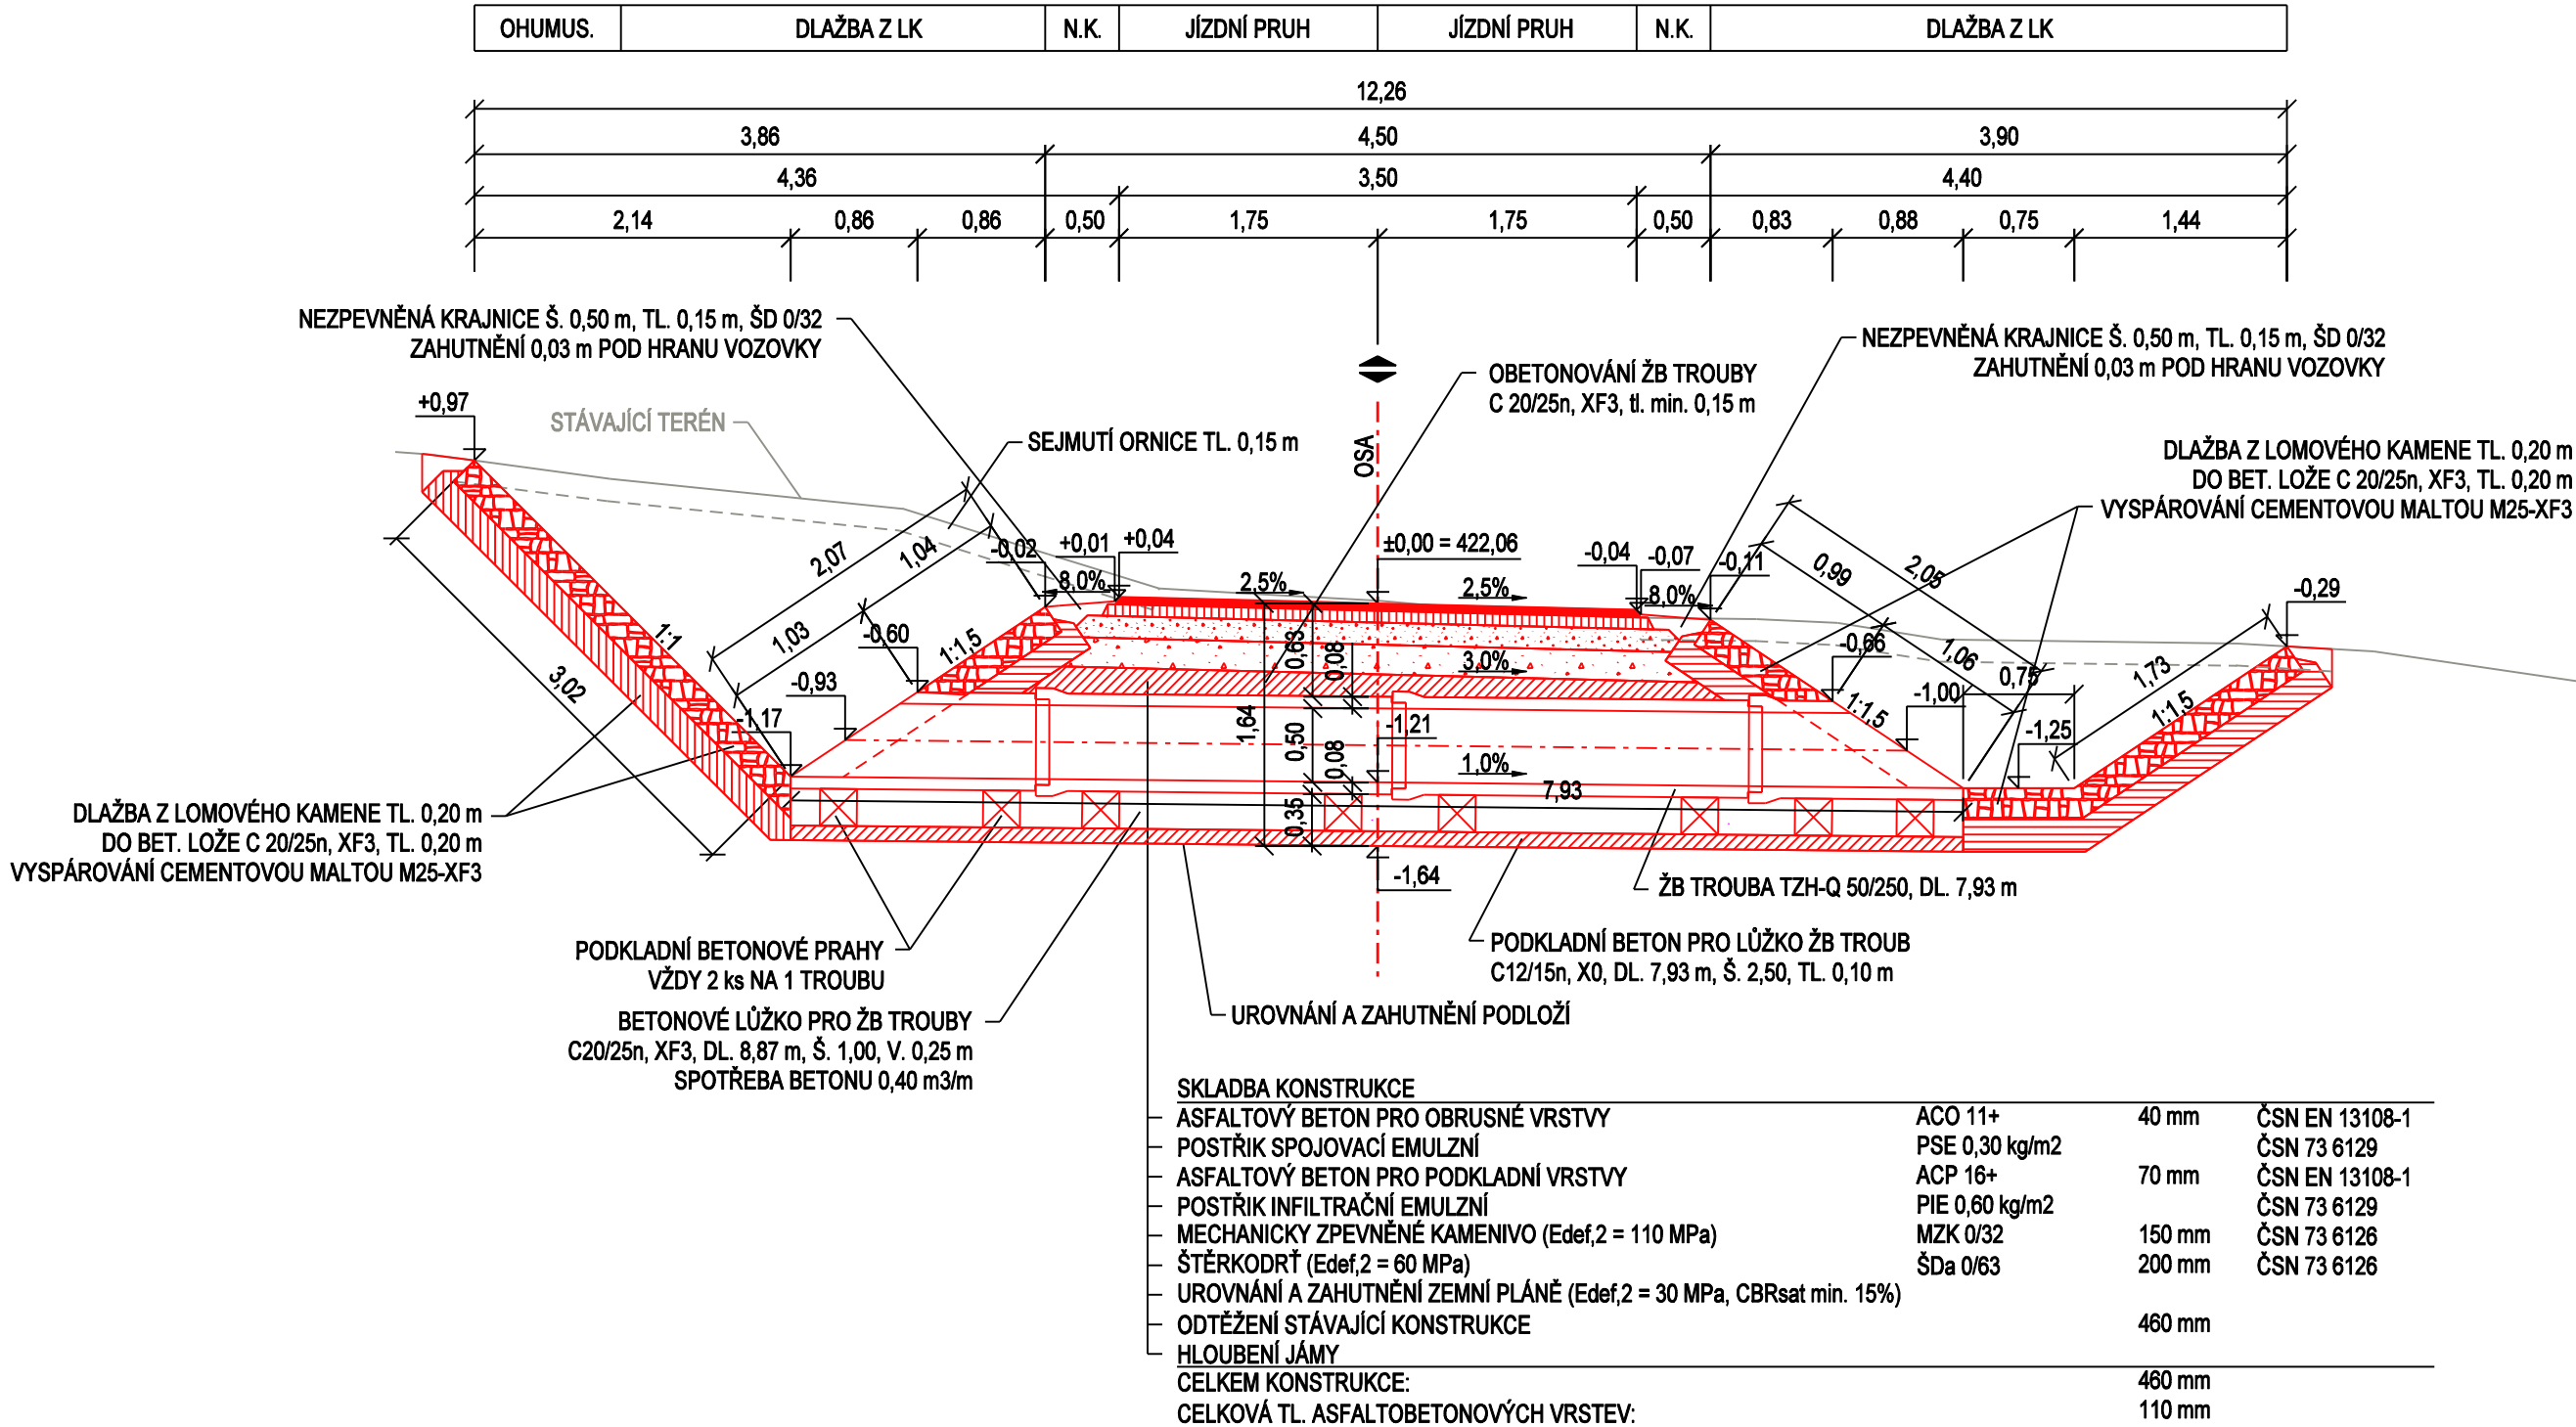

SROVNÁVACÍ ROVINA

D.1.3.
DÚR+DSP

INVESTOR:	OBEC ZÁCHLUMÍ ZÁCHLUMÍ 98 561 86 ZÁCHLUMÍ	RAZÍTKO, DATUM, PODPIS:
-----------	---	-------------------------

KRESLIL:	ING. PETR PÁCHA		 IDProjekt s.r.o. inženýring a projekce dopravních staveb Sokolovská 94 Nedošín 570 01 Litomyšl IČO 024 97 247 DIČ CZ02497247 www.idprojekt.cz				
ZPRACOVAL:	ING. PETR PÁCHA						
TECHNICKÁ KONTROLA:	FRANTIŠEK WAYRAUCH						
ZODPOVĚDNÝ PROJEKTANT:	ING. PETR PÁCHA						
HLAVNÍ PROJEKTANT:	ING. PETR PÁCHA						
KRAJ:	PARDUBICKÝ	OKRES:	ÚSTÍ NAD ORLÍCÍ	OBEC:	ZÁCHLUMÍ	STUPEŇ:	DÚR+DSP
INVESTOR: OBEC ZÁCHLUMÍ, ZÁCHLUMÍ 98, 561 86 ZÁCHLUMÍ						ZAK.ČÍSLO:	0169
AKCE:						ARCHIVNÍ ČÍSLO:	2017-029-0169
ZÁCHLUMÍ - CESTA OD VALACHU DO ČESKÉ RYBNÉ						DATUM:	VI / 2020
OBJEKT: SO 103 - PROPUST V KM 0,228						FORMÁT:	3xA4
OBSAH: VZOROVÝ ŘEZ PROPUSTKEM						MĚŘÍTKO:	1:50
						ČÍSLO SOUPRAVY:	ČÍSLO PŘÍLOHY: D.1.3.3.