# KATASTRÁLNÍ SITUAČNÍ VÝKRES Č.3
M 1:500

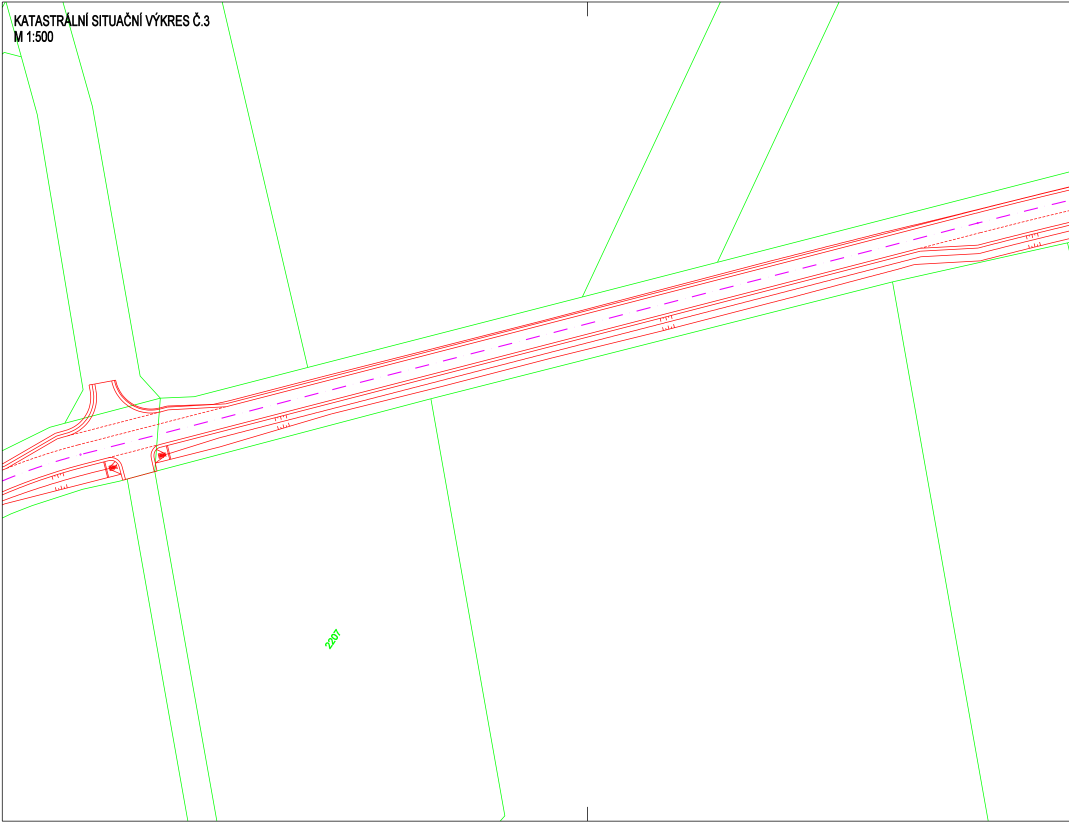

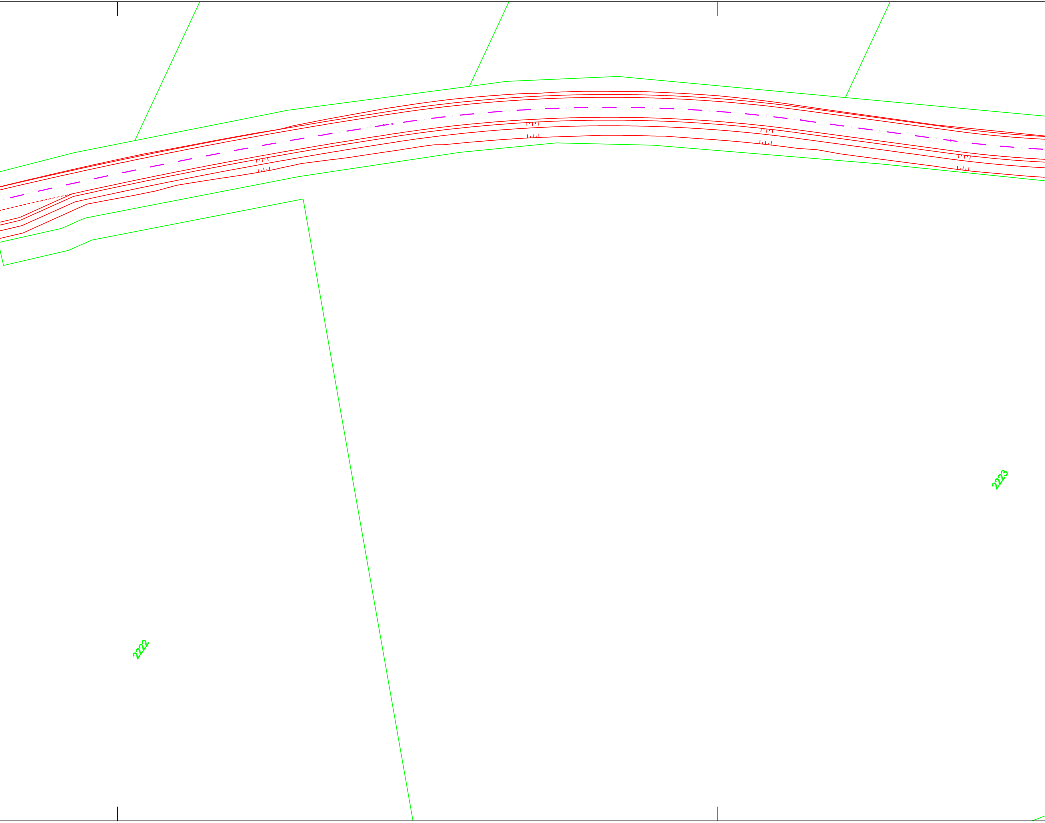

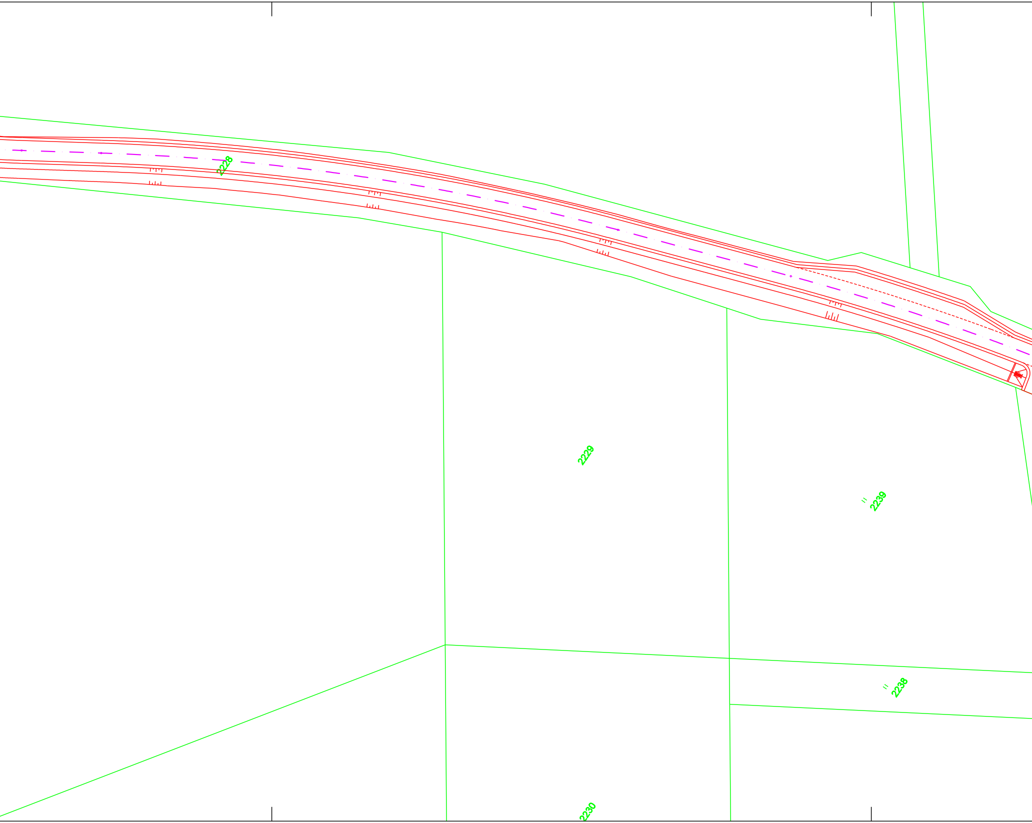

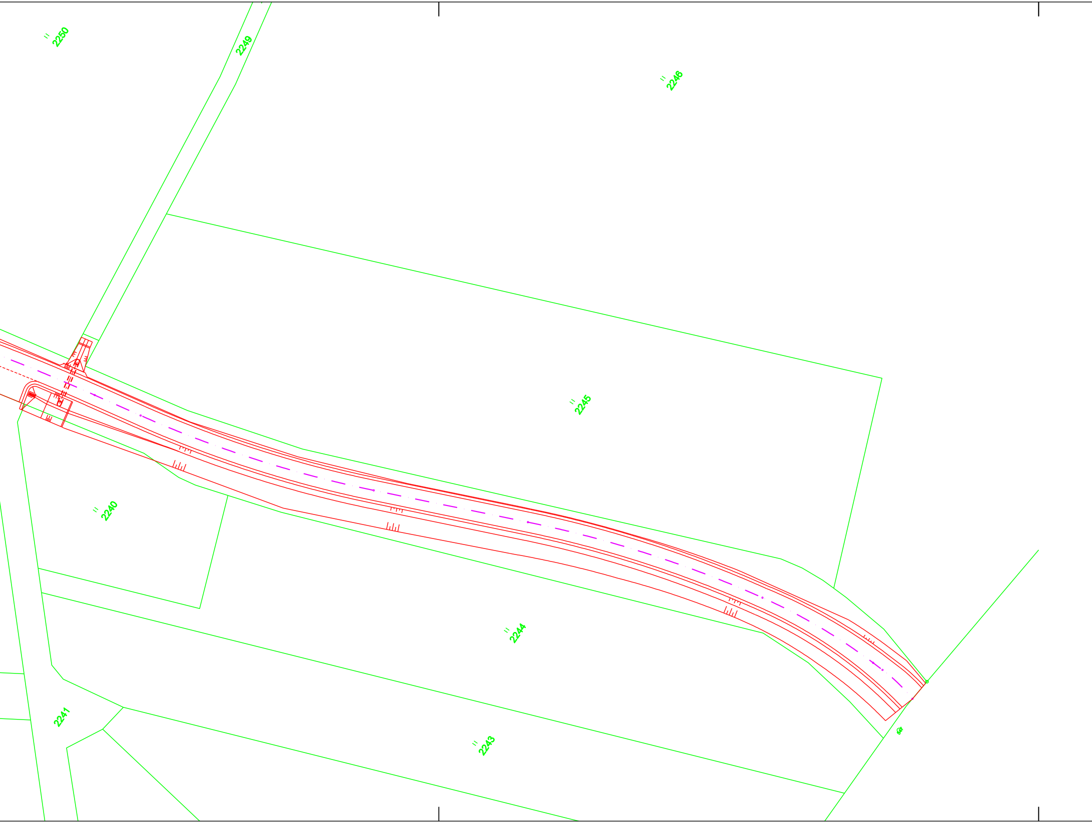

**LEGENDA INŽ. SÍTÍ:**

- STÁVAJÍCÍ VEDENÍ – TELEFÓNICA O2
- STÁVAJÍCÍ VEDENÍ ČEZ DISTRIBUCE
- STÁVAJÍCÍ VODOVOD
- STÁVAJÍCÍ KANALIZACE

**LEGENDA:**

- HRANA VOZOVKY
- HRANICE KN

# C
# DÚR+DSP

SOUŘADNICOVÝ SYSTÉM: S-JTSK
VÝŠKOVÝ SYSTÉM: BpV

| | |
|---|---|
| INVESTOR:<br>OBEC ZÁCHLUMÍ<br>ZÁCHLUMÍ 98<br>561 86 ZÁCHLUMÍ | RAZÍTKO, DATUM, PODPIS: |

| | | |
|---|---|---|
| KRESLIL: | ING. PETR PÁCHA | |
| ZPRACOVAL: | ING. PETR PÁCHA | |
| TECHNICKÁ KONTROLA: | FRANTIŠEK WAYRAUCH | |
| ZODPOVĚDNÝ PROJEKTANT: | ING. PETR PÁCHA | |
| HLAVNÍ PROJEKTANT: | ING. PETR PÁCHA | |
| KRAJ: PARDUBICKÝ | OKRES: ÚSTÍ NAD ORLICÍ | OBEC: ZÁCHLUMÍ |

**IDProjekt s.r.o.**
inženýring a projekce dopravních staveb
Sokolovská 94
Nedošín
570 01 Litomyšl
IČO 024 97 247
DIČ CZ02497247
www.idprojekt.cz

INVESTOR: OBEC ZÁCHLUMÍ, ZÁCHLUMÍ 98, 561 86 ZÁCHLUMÍ

AKCE:
## ZÁCHLUMÍ - CESTA OD VALACHU DO ČESKÉ RYBNÉ

OBJEKT: SO 101 - KOMUNIKACE

OBSAH:
## KATASTRÁLNÍ SITUAČNÍ VÝKRES Č.3

| | |
|---|---|
| STUPEŇ: | DÚR+DSP |
| ZAK.ČÍSLO: | 0169 |
| ARCHIVNÍ ČÍSLO: | 2017-029-0169 |
| DATUM: | VI / 2020 |
| FORMÁT: | 8xA4 |
| MĚŘÍTKO: | 1:500 |
| ČÍSLO SOUPRAVY: | ČÍSLO PŘÍLOHY: C.2.3. |