

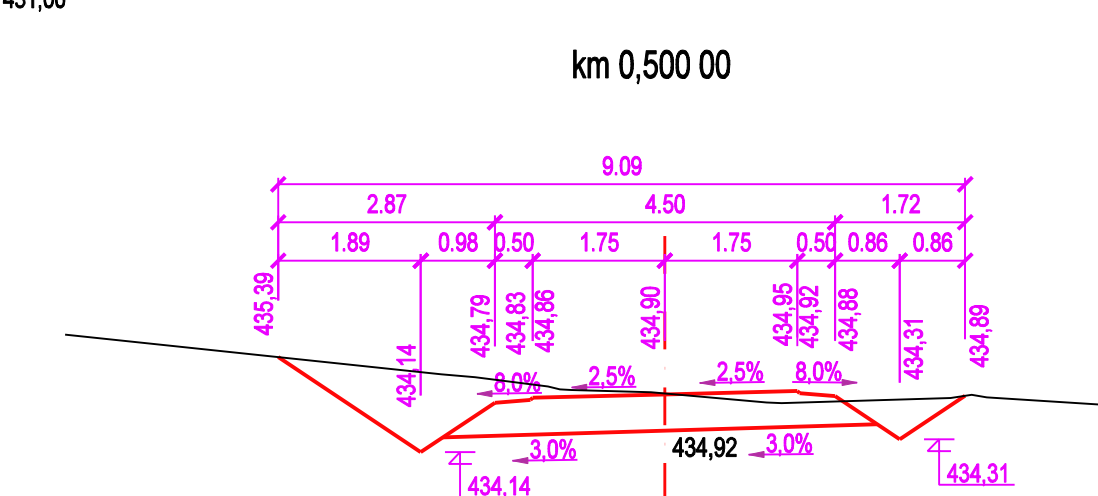
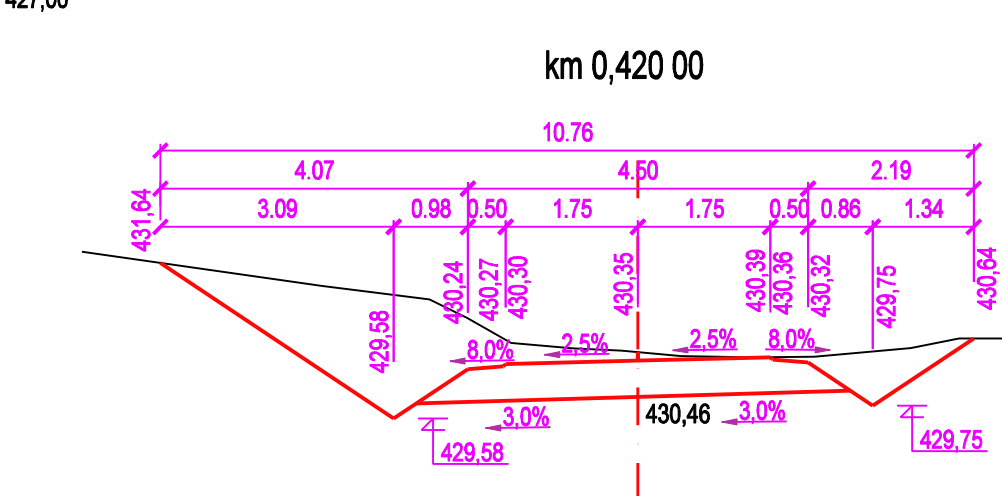
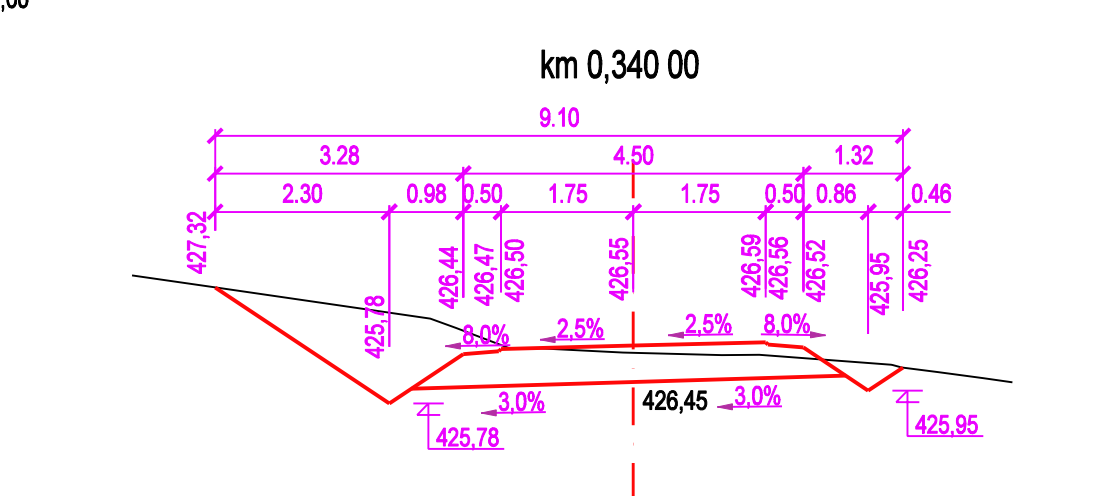
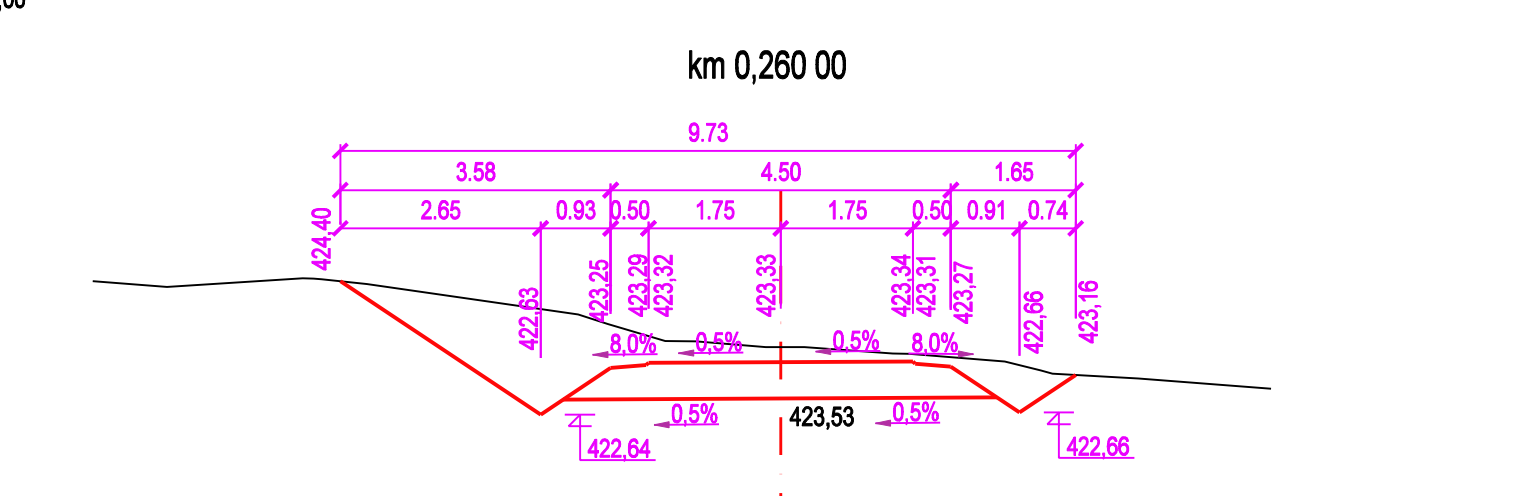
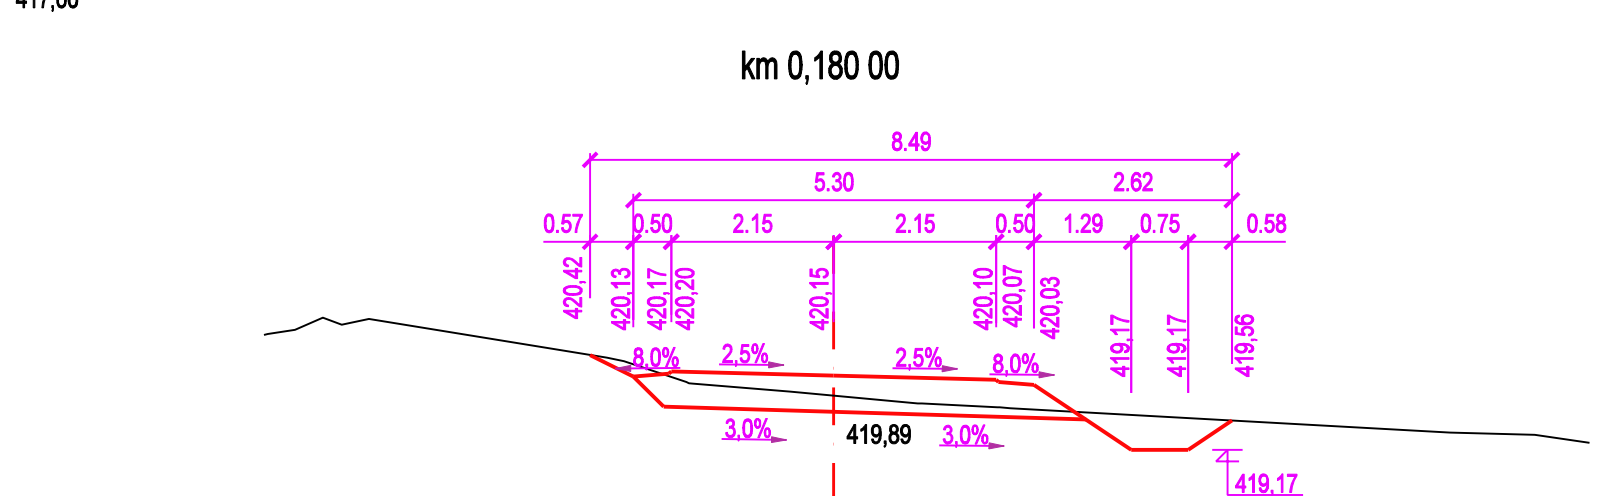
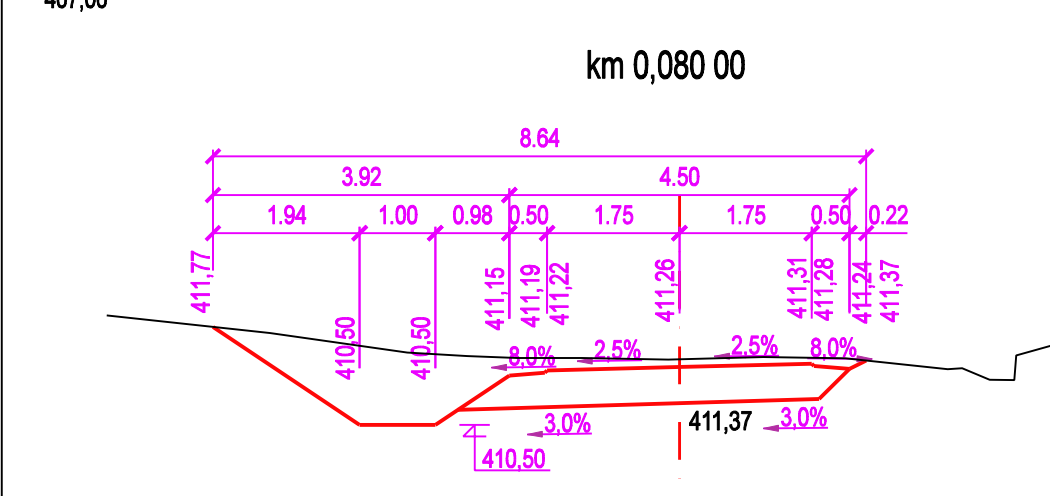
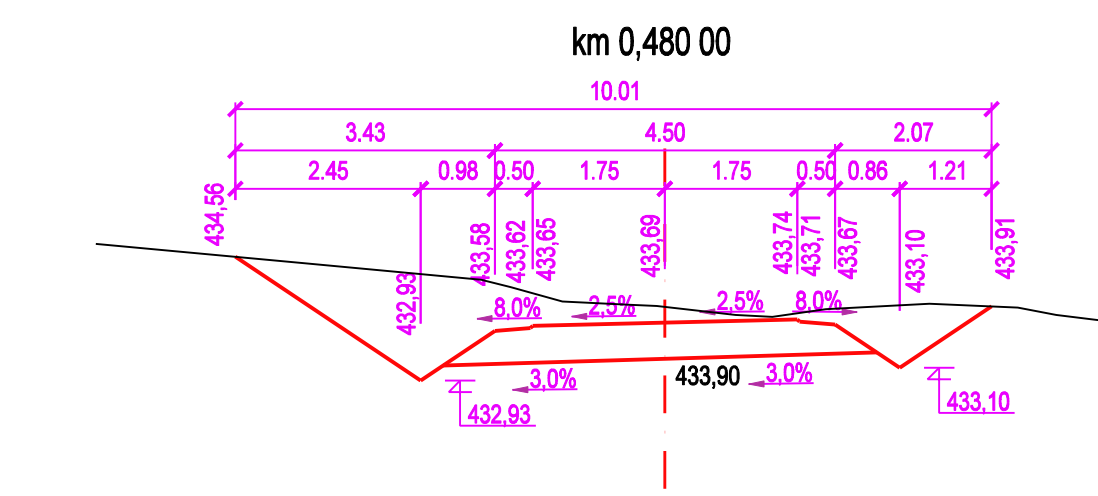
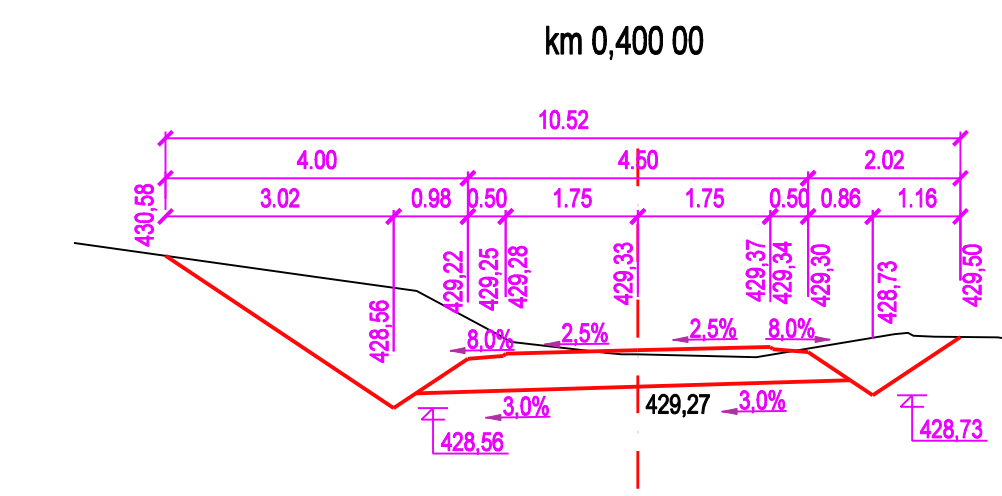
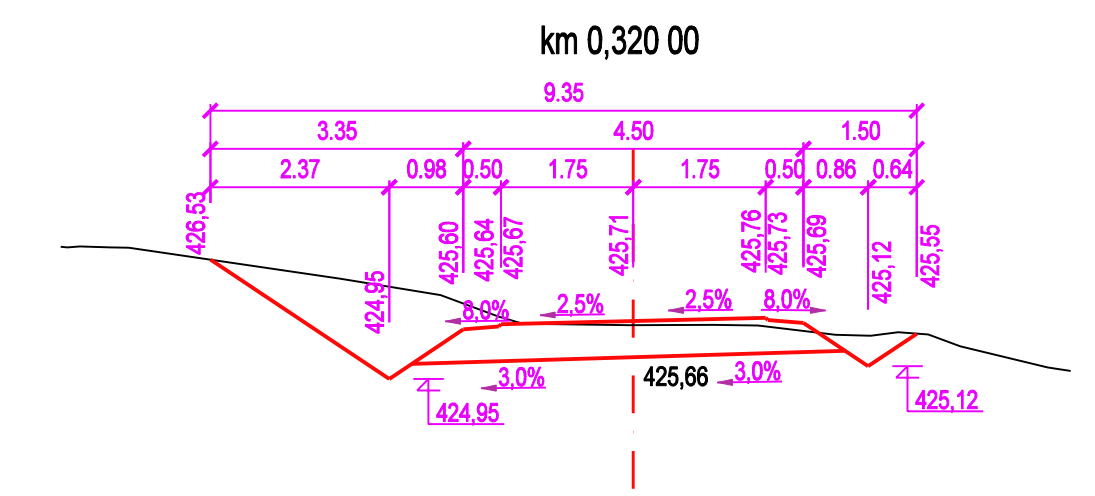
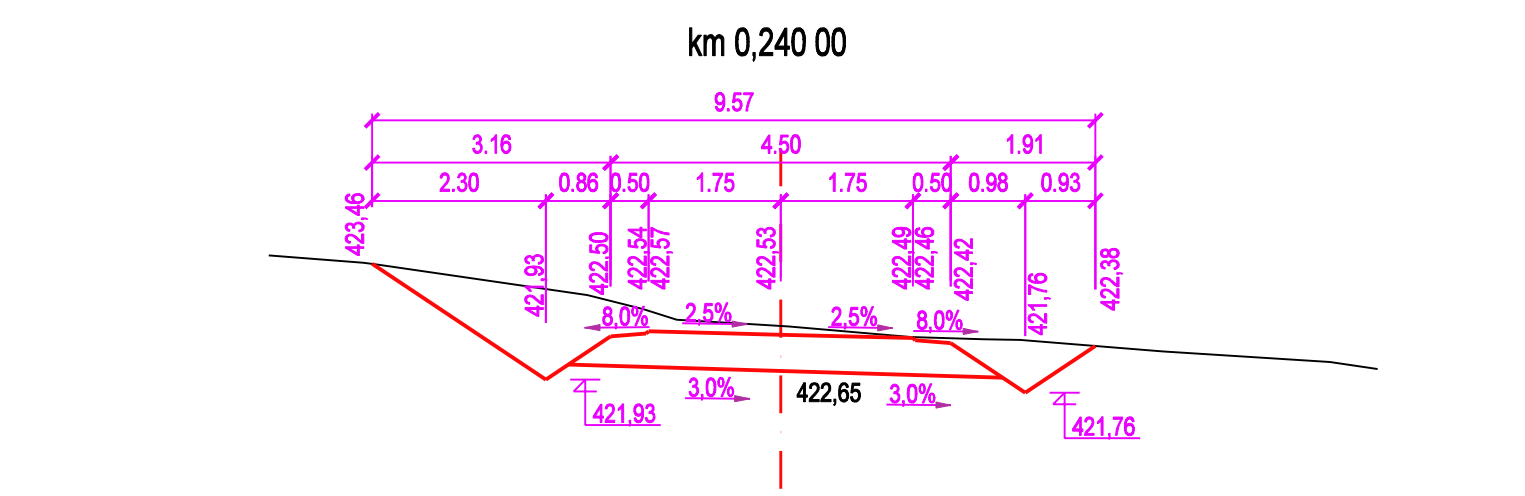
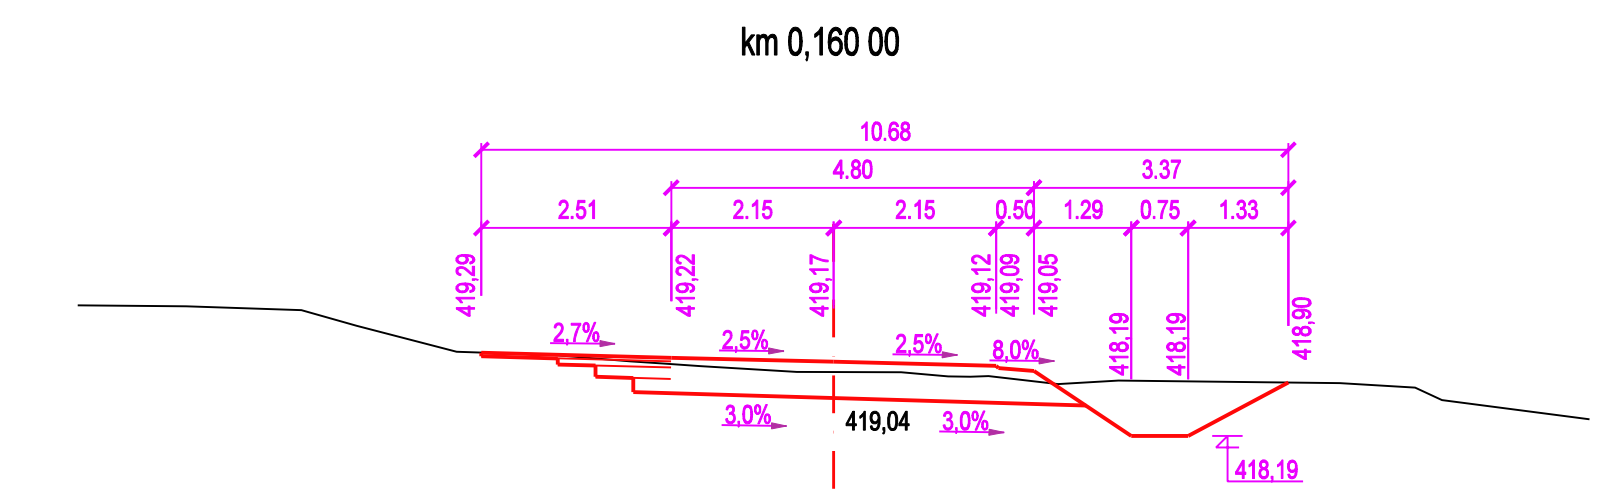
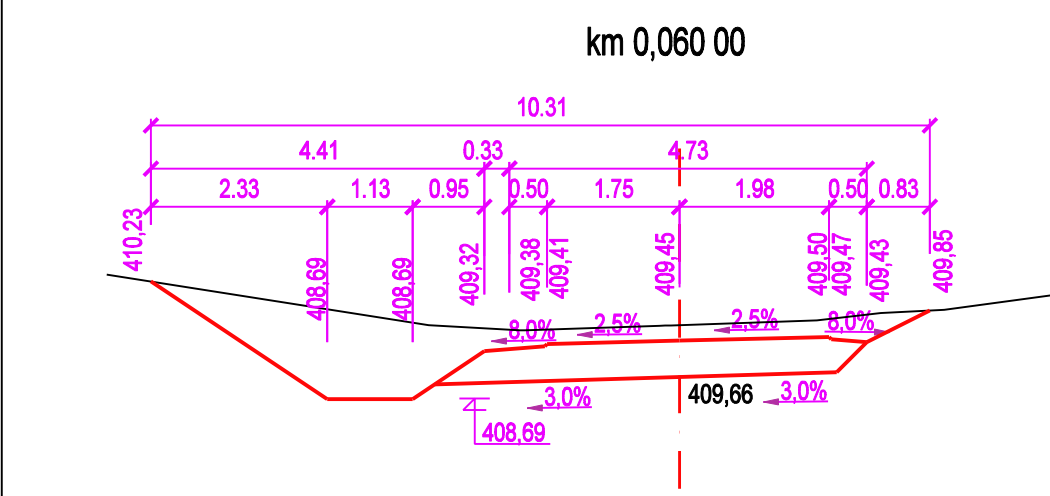
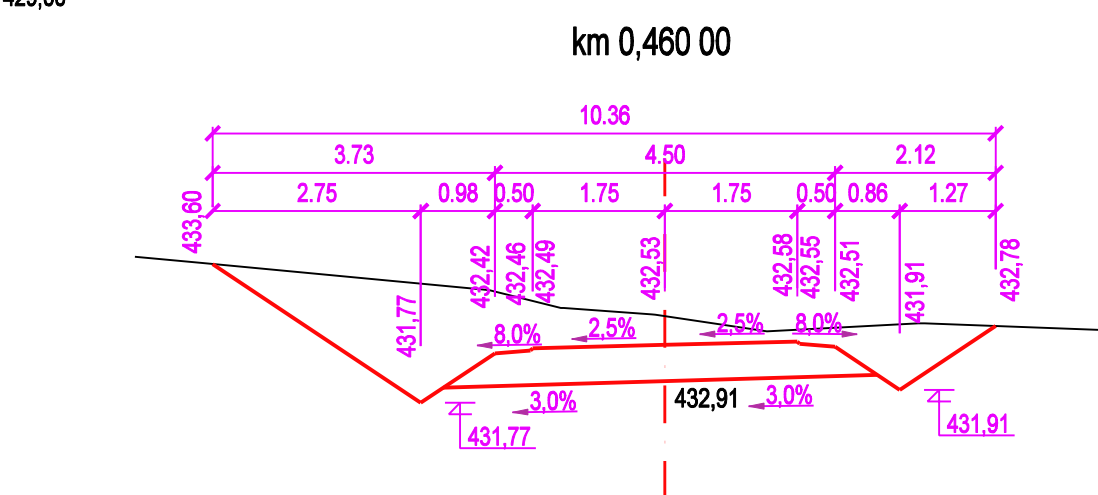
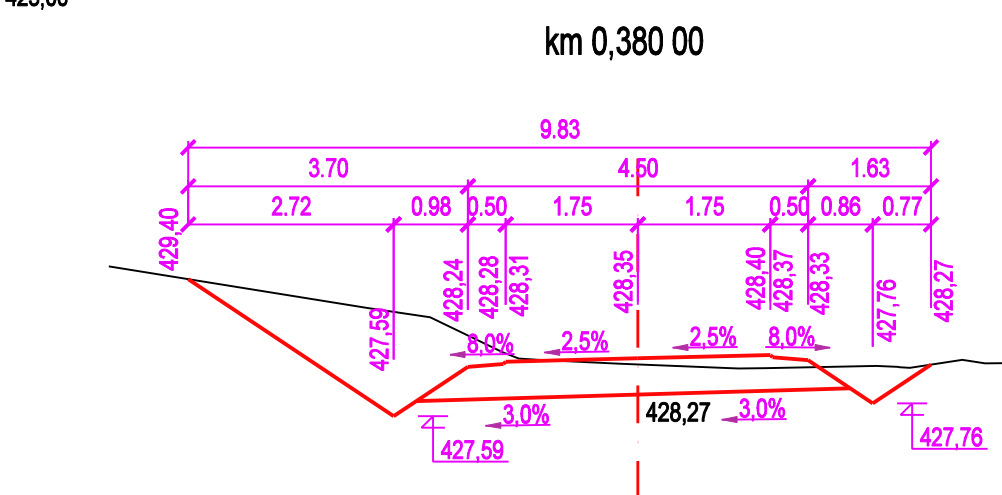
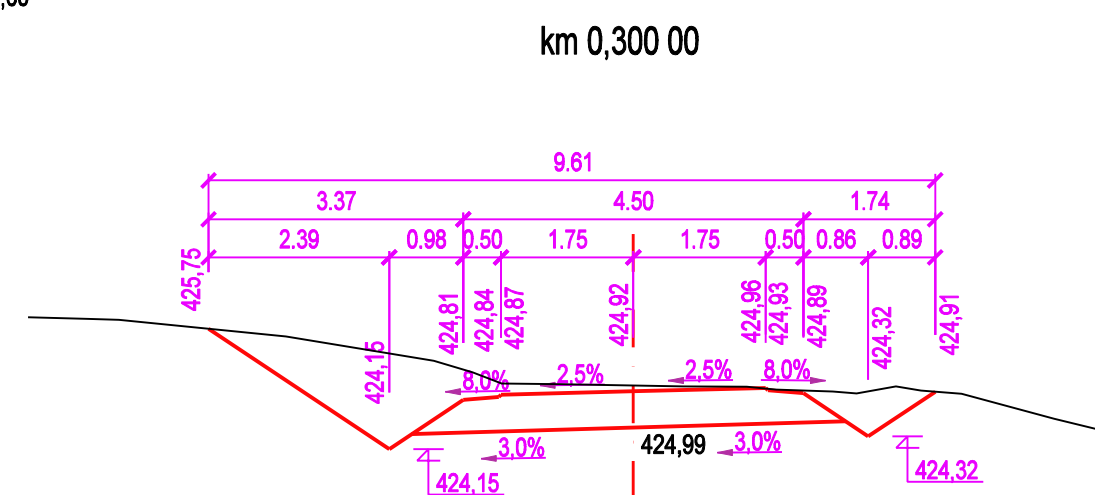
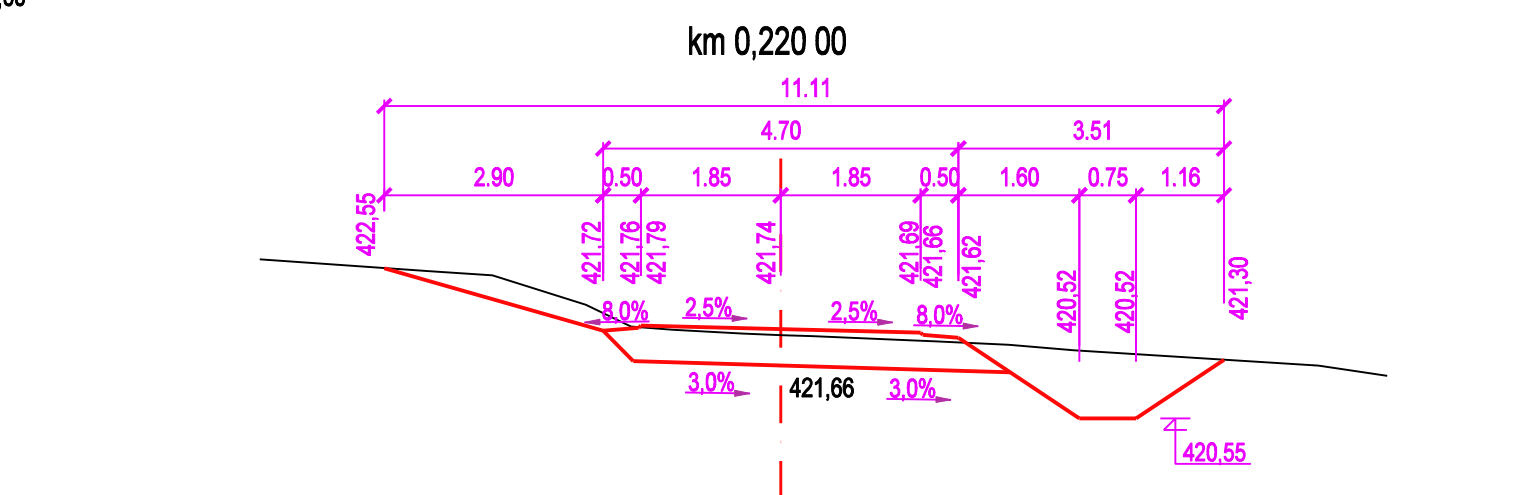
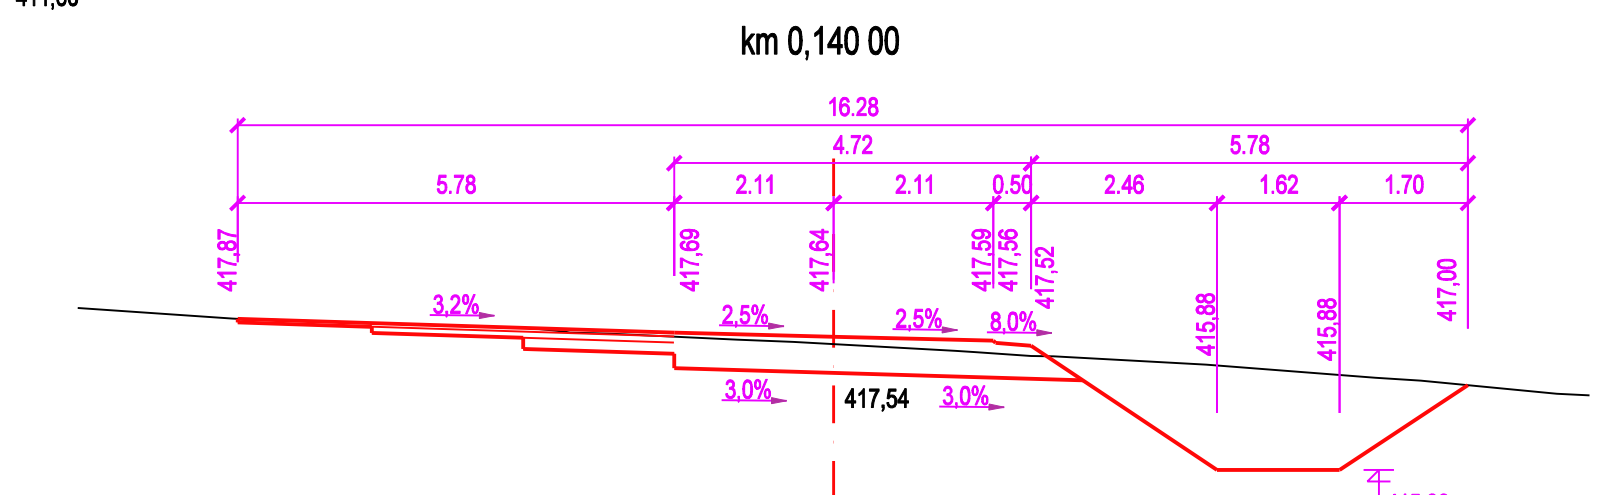
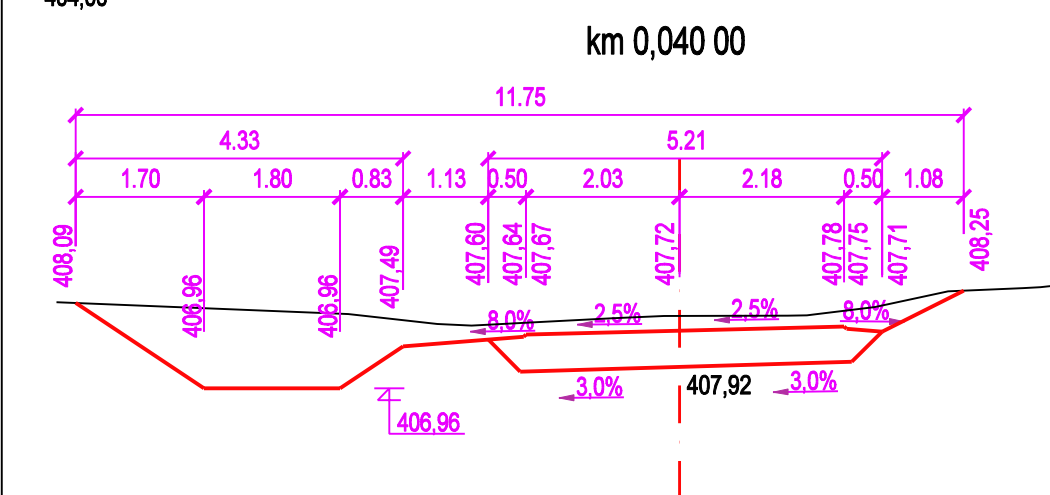
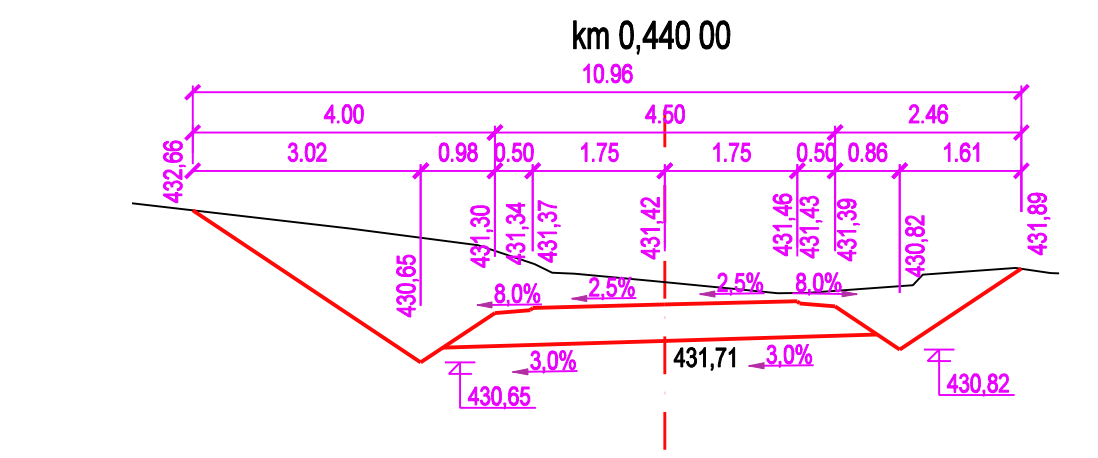
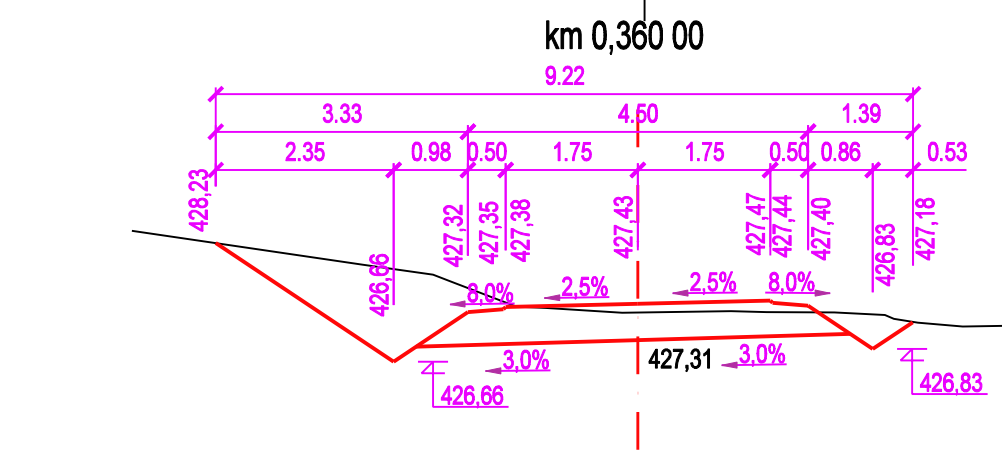
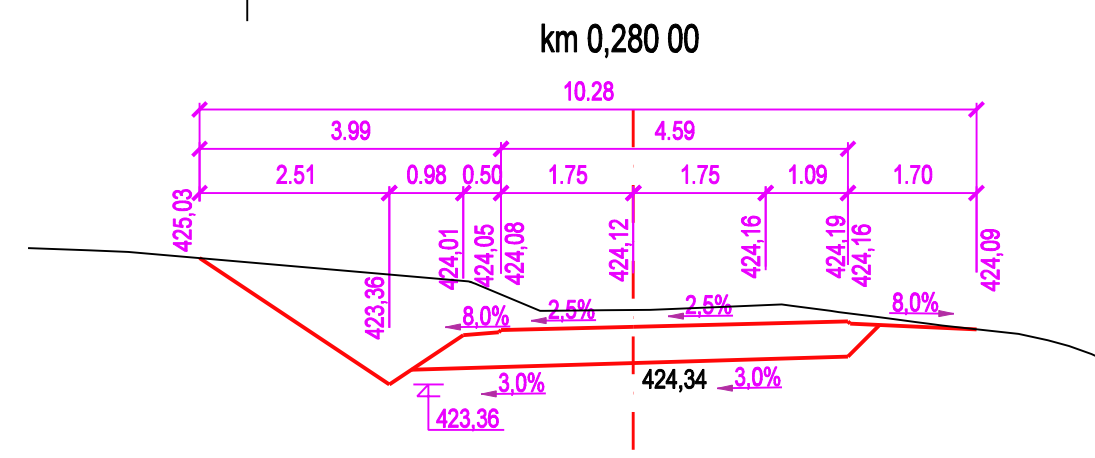
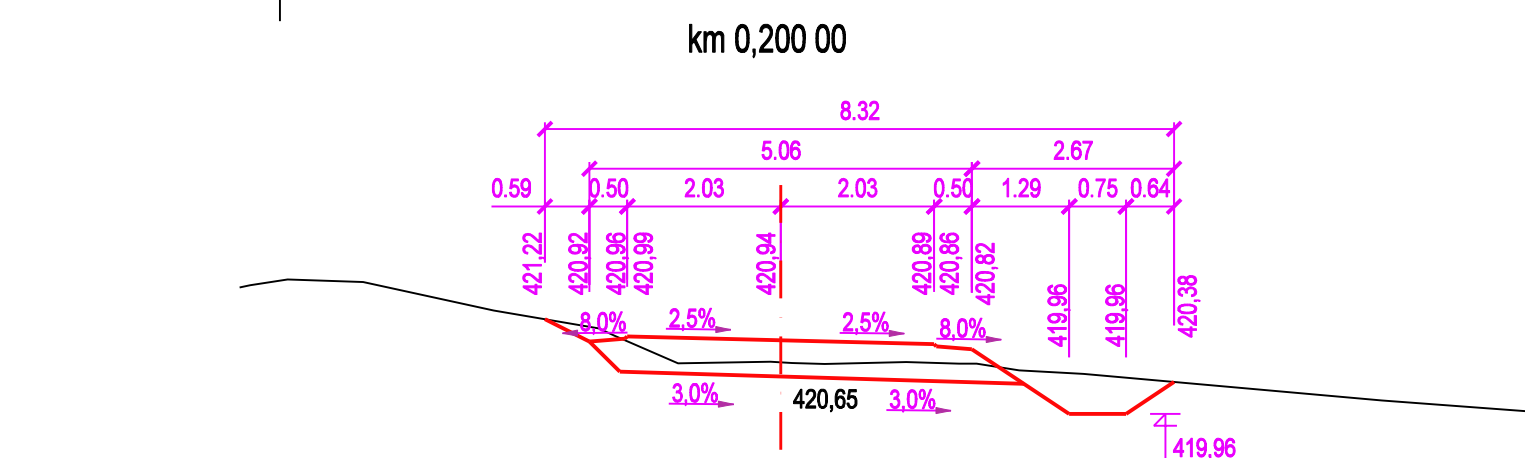


M 1:50

M 1:50

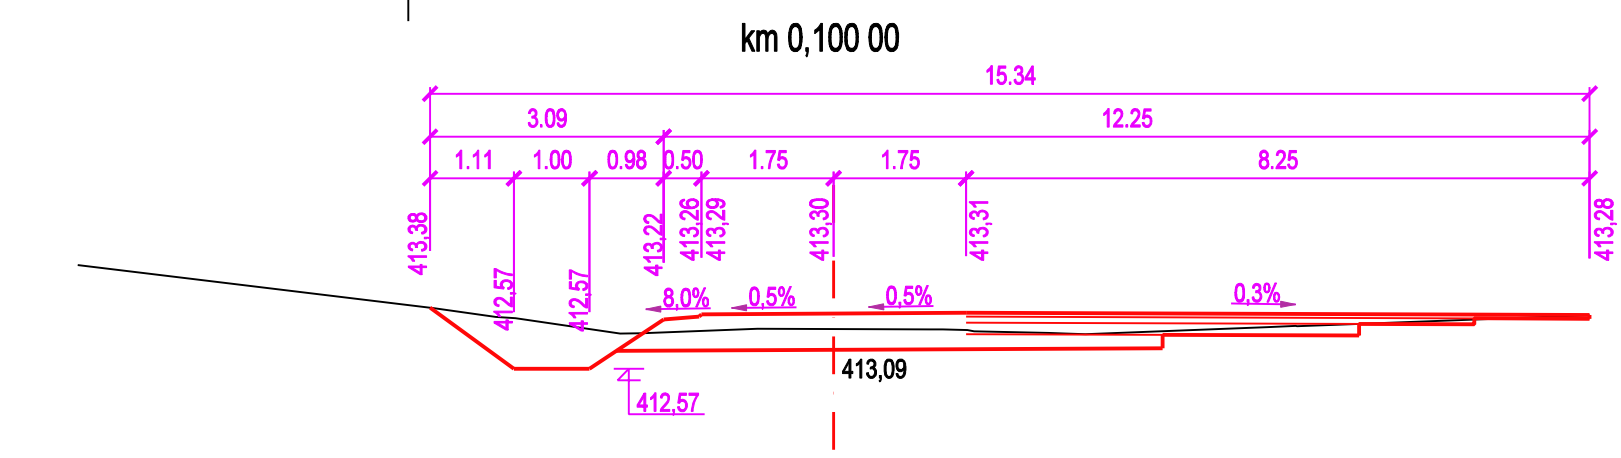



SOUŘADNICOVÝ SYSTÉM: S-JTSK
VÝŠKOVÝ SYSTÉM: BpV

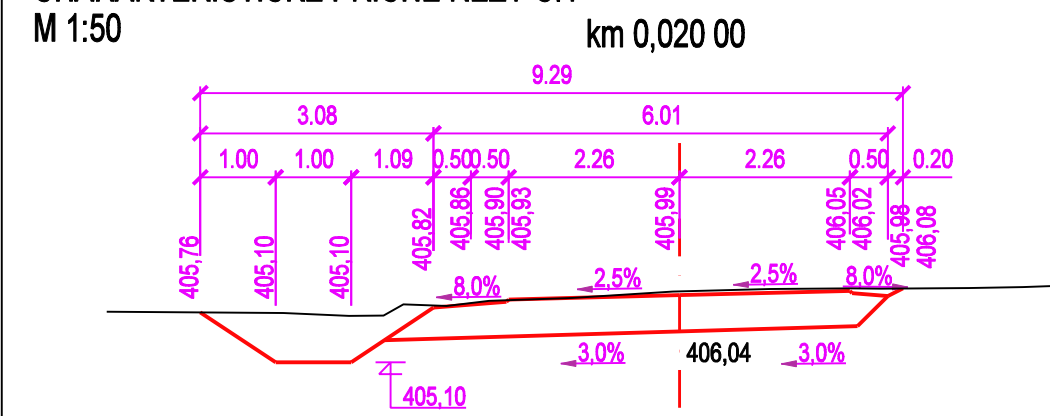

OBEC ZÁCHLUMÍ
ZÁCHLUMÍ 98
561 86 ZÁCHLUMÍ

RAZÍTKO DATUM PODPIS:

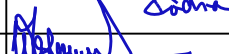KRESLIL:	ING. PETR PÁCHA		 IDProjekt s.r.o. inženýring a projekce dopravních staveb Sokolovská 94 IČO 024 97 247 Nedošín ZČS 0224987247 570 01 Litomyšl www.idprojekt.cz	
ZPRACOVAL:	ING. PETR PÁCHA			
TECHNICKÁ KONTROLA:	FRANTIŠEK WAYRAUCH			
ZODPOVĚDNÝ PROJEKTANT:	ING. PETR PÁCHA			
HLAVNÍ PROJEKTANT:	ING. PETR PÁCHA			
KRAJ: PARDUBICKÝ	OKRES: ÚSTÍ NAD ORLICÍ	OBEC: ZÁCHLUMÍ	STUPEŇ:	DJR-DSP
INVESTOR: OBEC ZÁCHLUMÍ, ZÁCHLUMÍ 98, 561 88 ZÁCHLUMÍ			ZAK.ČÍSLO:	0169
ZÁCHLUMÍ - CESTA OD VALACHU DO ČESKÉ RYBNÉ			ARCHIVNÍ ČÍSLO:	2017-029-0169
			DATUM:	VI / 2020
			FORMÁT:	6x44
			MEŘÍTKO:	1:100
			ČÍSLO SOUPRAVY:	ČÍSLO PŘÍLOHY:
CHARAKTERISTICKÉ PŘÍČNÉ ŘEZY Č.1			D.1.1.5.1.	

D.1.1. DÚR+DSP