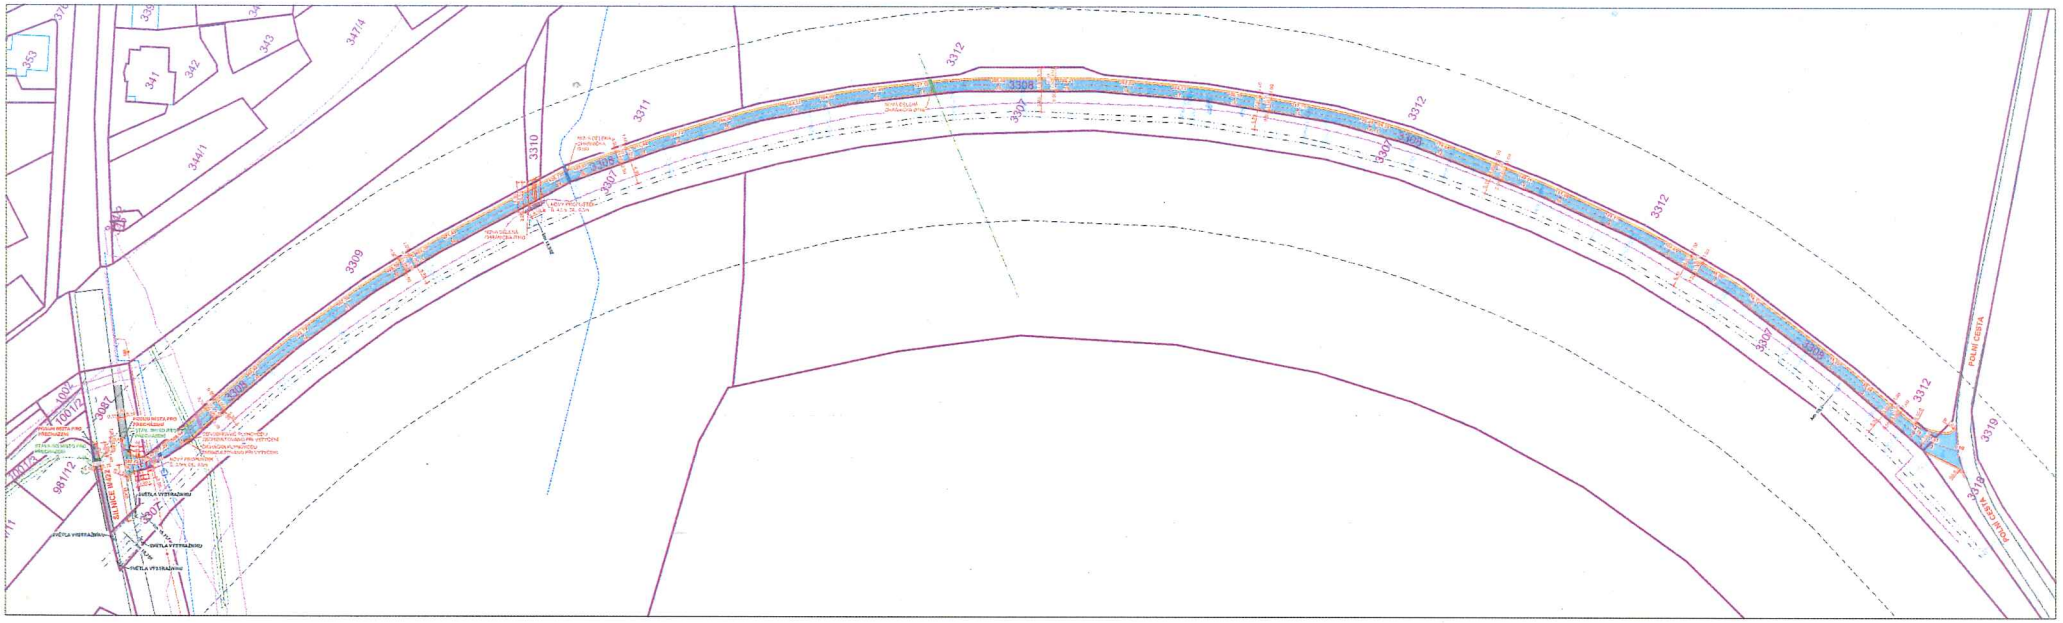

LEGENDA ZNAČENÍ

- STÁVAJÍCÍ KOMUNIKACE
- NOVÁ POLNÍ CESTA Z ASFALTOVÉHO BETONU
- NOVÁ KRAJNICE ZE ŠTĚRKODRTI
- POSUN MÍSTA PRO PŘECHÁZENÍ - BETONOVÁ DLAŽBA TL. 60mm
- VAROVNÝ HMATOVÝ PÁS ŠÍŘKY 400mm - BETONOVÁ DLAŽBA S VÝSTUPKY TL. 60mm
- DOPLNĚNÍ ASFALTOVÉHO BETONU
- NOVÝ BETONOVÝ SILNIČNÍ OBRUBNÍK
- NOVÝ BETONOVÝ CHODNÍKOVÝ OBRUBNÍK
- NOVÝ BETONOVÝ NÁJEZDOVÝ OBRUBNÍK
- NOVÝ BETONOVÝ PŘECHODOVÝ OBRUBNÍK
- NOVÉ PROPUSTKY
- STÁVAJÍCÍ KOLEJE
- STÁVAJÍCÍ OCHRANNÉ PÁSMO DRÁHY

LEGENDA INŽENÝRSKÝCH SÍTÍ

- STÁVAJÍCÍ VODOVODNÍ POTRUBÍ - VAK HODONÍN
- STÁVAJÍCÍ STL PLYNOVODNÍ POTRUBÍ - GASNET
- STÁVAJÍCÍ ELEKTRICKÉ VEDENÍ NN - EGD
- STÁVAJÍCÍ SDĚLOVACÍ VEDENÍ - CETIN
- STÁVAJÍCÍ ELEKTRICKÉ VEDENÍ - SŽDC
- STÁVAJÍCÍ SDĚLOVACÍ VEDENÍ - SŽDC
- NOVÁ DĚLENÁ CHRÁNIČKA SDĚLOVACÍHO VEDENÍ Ø110 (3x 5,5m) + REZERVNÍ CHRÁNIČKA SDĚLOVACÍHO VEDENÍ Ø110 (3x 5,5m)
- NOVÁ DĚLENÁ CHRÁNIČKA VODOVODU Ø160 (2x 5m)
- NOVÁ DĚLENÁ CHRÁNIČKA ELEKTRICKÉHO VEDENÍ SŽDC Ø160 (7m)
- NOVÁ DĚLENÁ CHRÁNIČKA SDĚLOVACÍHO VEDENÍ SŽDC Ø160 (7m)

POZNÁMKY

- STAVEBNÍK NECHÁ PŘED ZAHÁJENÍM VÝKOPOVÝCH PRACÍ VYTYČIT VEŠKERÉ INŽENÝRSKÉ SÍTĚ, ABY NEDOŠLO K JEJICH POŠKOZENÍ

NÍŽE UVEDENÝ VLASTNÍK POZEMKU SOUHLASÍ S PROVEDENÍM STAVBY: VEDLEJŠÍ CESTA VC29 - ČÁST A, K. Ú. ČEJČ

- PARC. Č. 3087 (588m²): JIHOMORAVSKÝ KRAJ, ŽEROTÍNOVO NÁMĚSTÍ 449/3, VEVEŘÍ, 602 00 BRNO, HOSPODAŘENÍ S MAJETKEM: SPRÁVA A ÚDRŽBA SILNIC JIHOMORAVSKÉHO KRAJE, PŘÍSPĚVKOVÁ ORGANIZACE KRAJE, ŽEROTÍNOVO NÁMĚSTÍ 449/3, VEVEŘÍ, 602 00
DRUH POZEMKU: OSTATNÍ PLOCHA, ZPŮSOB VYUŽITÍ: SILNICE

16.2.2023

Správa a údržba silnic Jihomoravského kraje, příspěvková organizace kraje
Žerotínovo náměstí 449/3, 602 00 BRNO
IČO: 709 32 581 (4)

ATELIER PER PARTES
M +420 733 570 172 / +420 733 514 759
WWW.PERPARTES.EU

ZPRACOVATEL: ATELIER PER PARTES S.R.O. | IČ: 06968368
ZODPOV. ŘEŠITEL PROJEKTANT: ING. NEDUCHAL
OBJEDNATEL: OBEC ČEJČ
VYPRACOVAL: ING. LATTENBERG, ING. NEDUCHAL
MÍSTO: ČEJČ
AKCE: VEDLEJŠÍ POLNÍ CESTA VC 29 - ČÁST A, K. Ú. ČEJČ
VÝKRES: SOUHLAS - JMK
DATUM: LISTOPAD 2022
STUPEŇ: DUR, DSP, DPS
MĚŘÍTKO: 1:1000
FORMÁT: 3xA4
ČÍSLO PARE
ČÍSLO VÝKRESU