


VZOROVÝ PŘÍČNÝ ŘEZ

Měřítko: 1:50

P 4,0/30

OBOUSMĚRNÁ KOMUNIKACE

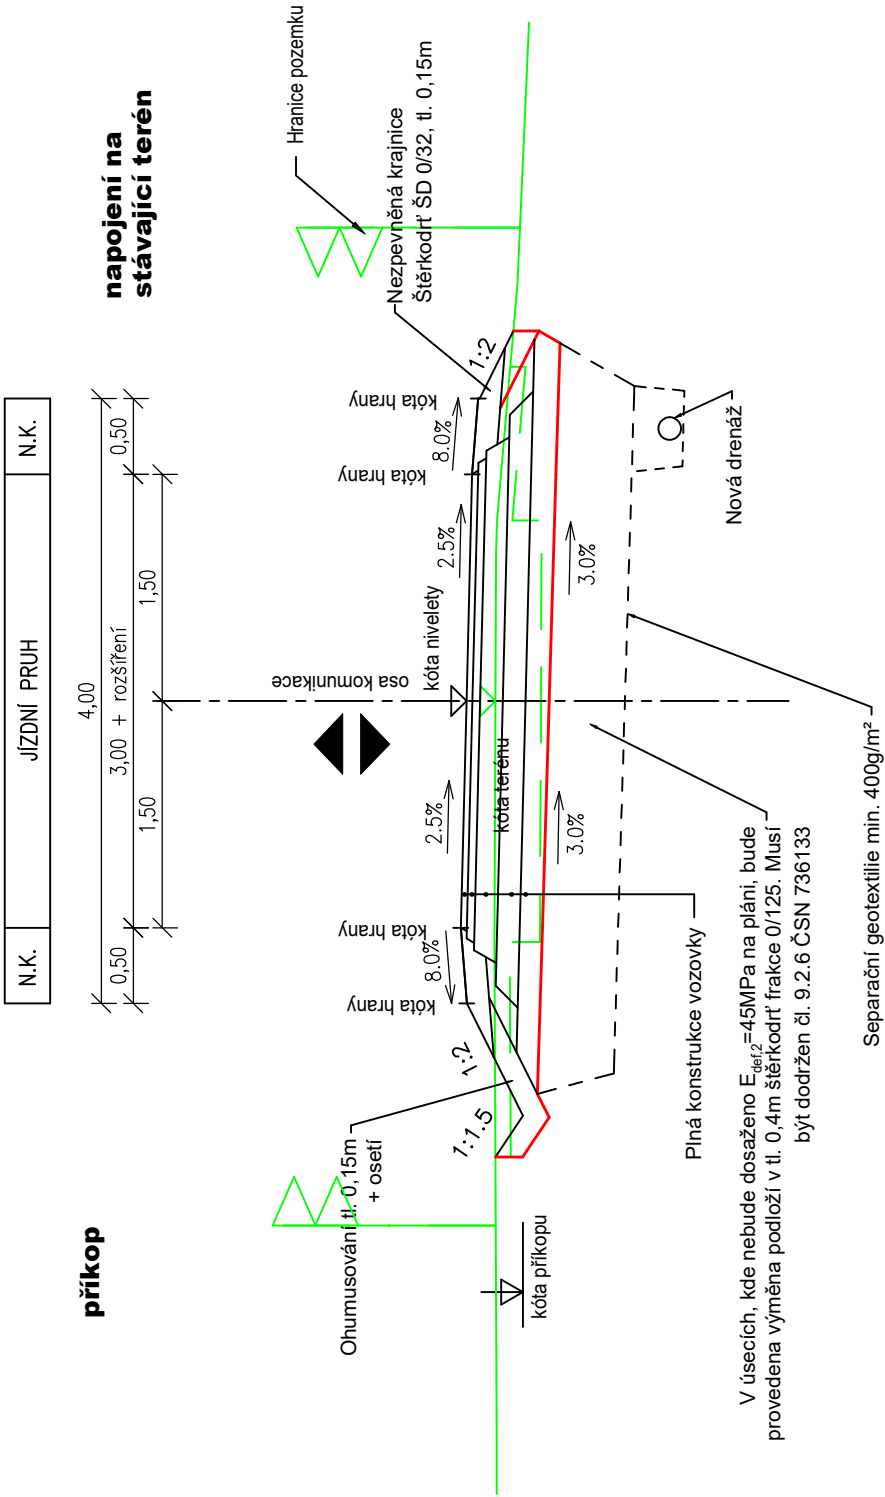


NOVÁ KONSTRUKCE VOZOVKY (PN503):

Asfaltový beton pro obrusné vrstvy	AC 0 11+ 50/70	40 mm	ČSN EN 13108-1, ČSN 73 6121
Posífk spojovací z kationaktivní asf. emulze	PS-E, C 60 B 5	0,35 kg/m ²	ČSN EN 13808, ČSN 73 6129
Penetrační makadam hrubý	PMH	150 mm	ČSN 73 6127-2
kostra 32/63, výplň 11/16, pojivo asfalt 100/150			E _{del,2} =80MPa
Posífk infiltrační z kationaktivní asf. emulze	Pl-E, C 60 B 5	0,70 kg/m ²	ČSN EN 13808, ČSN 73 6129
Štěrkodř	ŠD _B 0/32 G _E	150 mm	ČSN EN 13285, ČSN 73 6126-1
Štěrkodř	ŠD _B 0/63 G _E	150 mm	ČSN EN 13285, ČSN 73 6126-1
CELKEM KONSTRUKCE		490 mm	E _{del,2} =45MPa

Nová drenáž
Drenáž bude provedena pouze na základě odsouhlasení objednatelē a doporučení geologa stavby dle aktuálních podmínek na stavbě. Drenáž DN 150, profilovaná, perforovaná (standardní perforace s otvory na 220° po obvodu trubky) s plným dnem, kruhová pevnost SN 8, odolná vůči tlakovému čištění. Uložena do lože ze štěrkodřti ŠD 0/22 tl. 10 cm, s obsypem z HDK 8/32 tl. min. 10 cm nad potrubím, zásypem rýhy z HDK 16/32, ČSN EN 13242+A1 a filtrační geotextilií, plošná hmotnost 190g/m².

SVODNÝ ŽLÁBEK

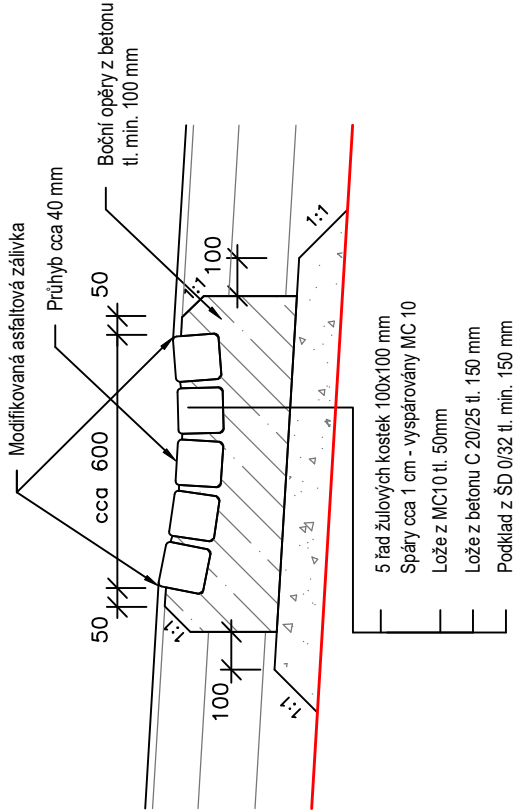

D

Souřadnicový systém: S–JTSK, Výškový systém: BpV	
Zhotovitel:	Objednatel PD:
Ing. JIŘÍ HOVORKA	STÁTNÍ POZEMKOVÝ ÚŘAD
Adresa: Palmová 1531/4, 370 08 České Budějovice	Krajský pozemkový úřad pro Jihočeský kraj
IČ: 02390558	Pobočka České Budějovice
e–mail: hokrji@gmail.com	Adresa: Rudolfová 80, 370 01 České Budějovice
tel.: 608 819 310	e–mail: cbudejovice.pk@spucr.cz
	tel.: 387 693 700
	fax: 387 693 720
Obec: JANKOV	Čís. zakázky: 20–051–C
Kraj: JIHOČESKÝ	Datum: 08/2022
Akce: Projektová dokumentace na polní cestu HC1R a HC3R	Formát: 3x A4
v k.ú.Jankov u Českých Budějovic	Měřítko: 1:50
	Stupeň PD: DUSP/PDPS
Část: S.0.101 – POLNÍ CESTA HC1R	Číslo přílohy: D 101.4
VZOROVÝ PŘÍČNÝ ŘEZ	