



# KATEGORIE JEDNOPRUHOVÁ P 5/30 S TRATIVODEM DRÉN VPRAVO

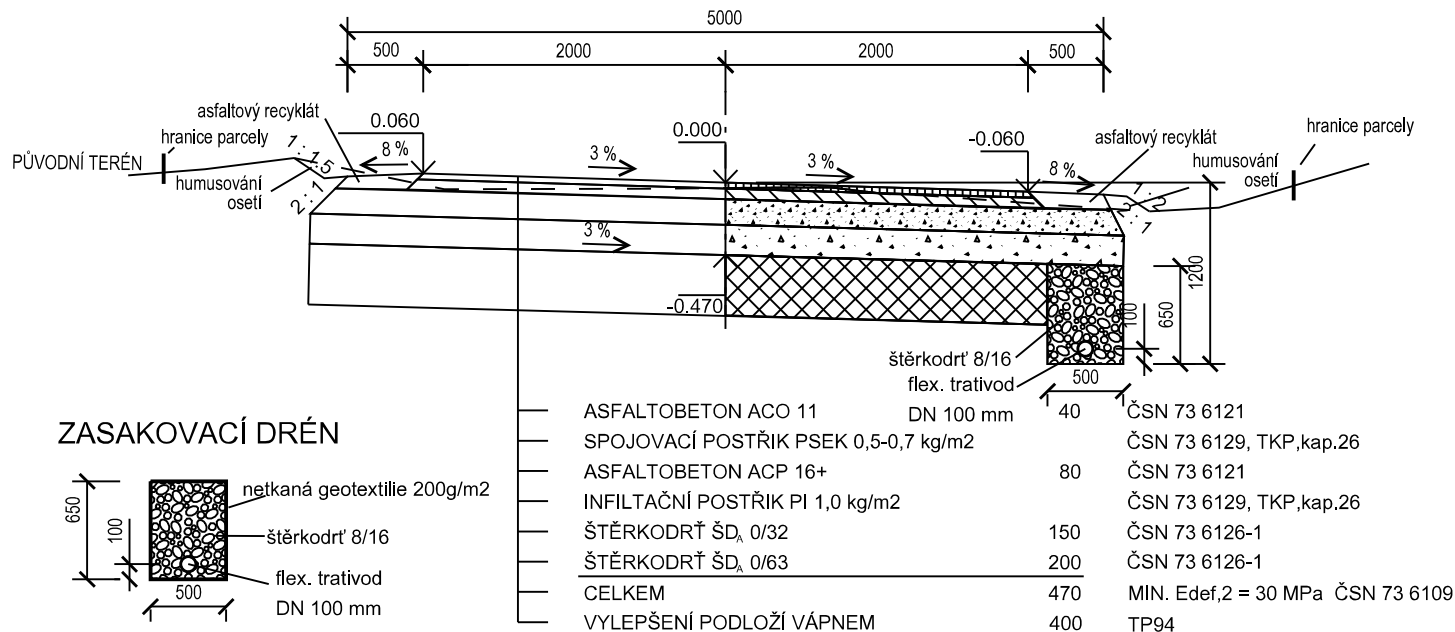

# KATEGORIE JEDNOPRUHOVÁ P 5/30 S OBRUBNÍKEM PRŮBĚH U SLOUPŮ VN VŽDY V DL. 6m km 0.010, 0.075, 0.133, 0.239, 0.343, 0.447, 0.558, 0.668, 0.750, 0.780

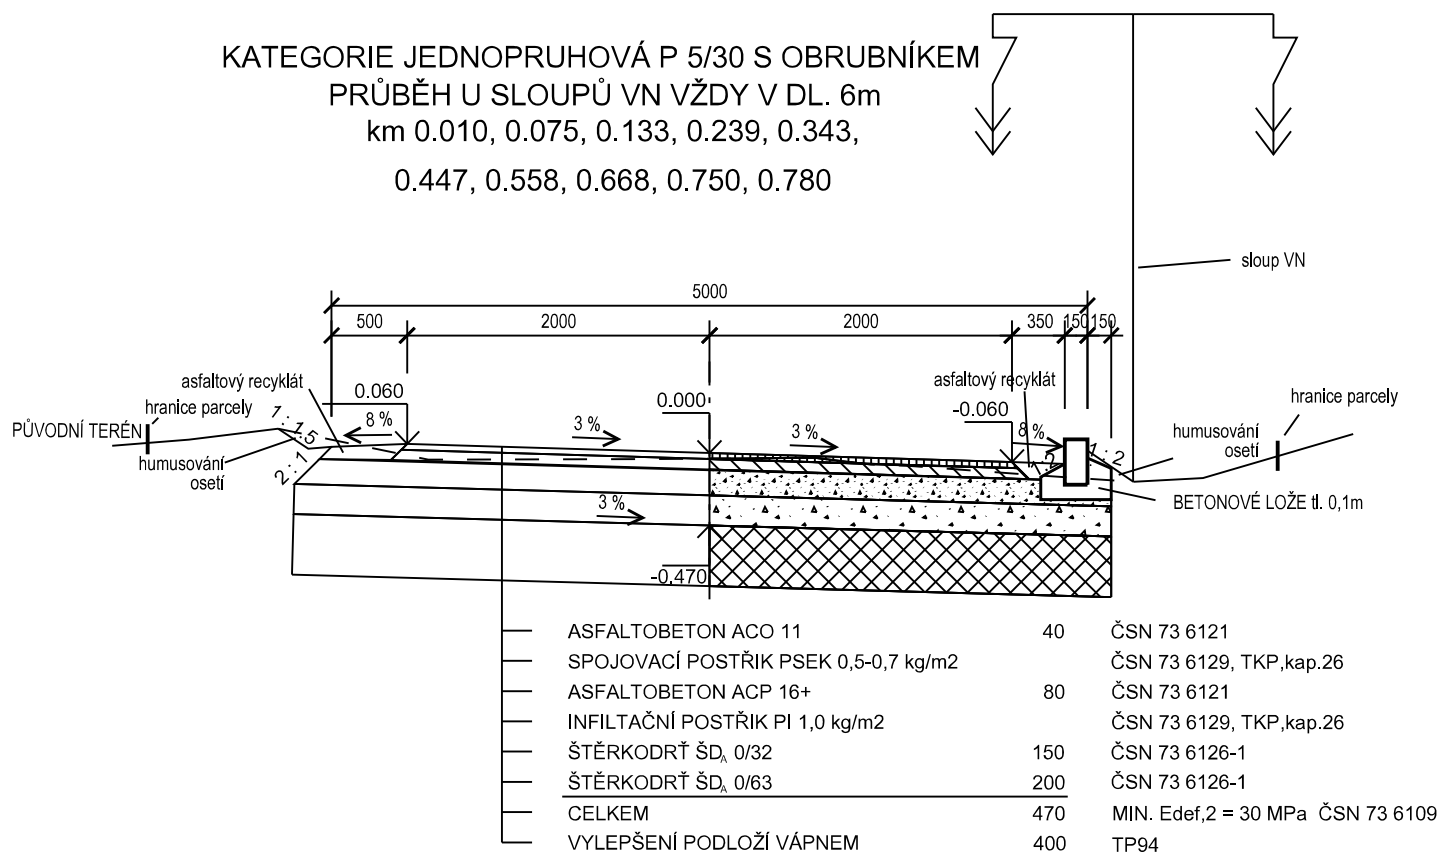

Veškeré inženýrské sítě jsou v PD uvedeny orientačně, před zahájením stavby musí být vytyčeny v předstihu dle požadavku jednotlivých správců sítí !

VYPRACOVAL	ZODP. PROJ.	ODP. ZAST	<b>Hanousek s.r.o.</b> Barákova 41, Prostějov IČO: 29186404 tel. 777 623 608, 582 331 013 e-mail: hanousek.pv@centrum.cz www.hanousekpv.cz	
Ing. David Dohnal	Ing. David Dohnal	Ing. František Hanousek		
OBEC, k.ú.:	Újezd, Újezd u Uničova		ZAK. - ARCH. ČÍSLO	28/20/1 - 205/1
KRAJ, OBEC s rozš.pús.:	Olomoucký, Uničov		DATUM	červen 2021
OBJEDNATEL:	Česká republika - Státní pozemkový úřad, Krajský pozemkový úřad pro Olomoucký kraj Pobočka Olomouc		MĚŘITKO	1 : 50
AKCE:	<b>Projektová dokumentace pro realizaci společných zařízení v k.ú. Újezd u Uničova I. etapa SO 302 - polní cesta HC6</b>		SOUŘ. SYSTÉMY	S-JTSK, Bpv
PŘÍLOHA:	Vzorové příčné řezy polní cesty HC6		STUPEŇ	DSP/DPS
			Č. PŘÍLOHY	Č. KOPIE
			<b>D.2.5.</b>	<b>1</b>