PARCELBOUCT
ZÁKLADNÍ MAPA
KATASTR
OSTATNÍ TLOČIVA – OSTATNÍ KOMUNIKACE

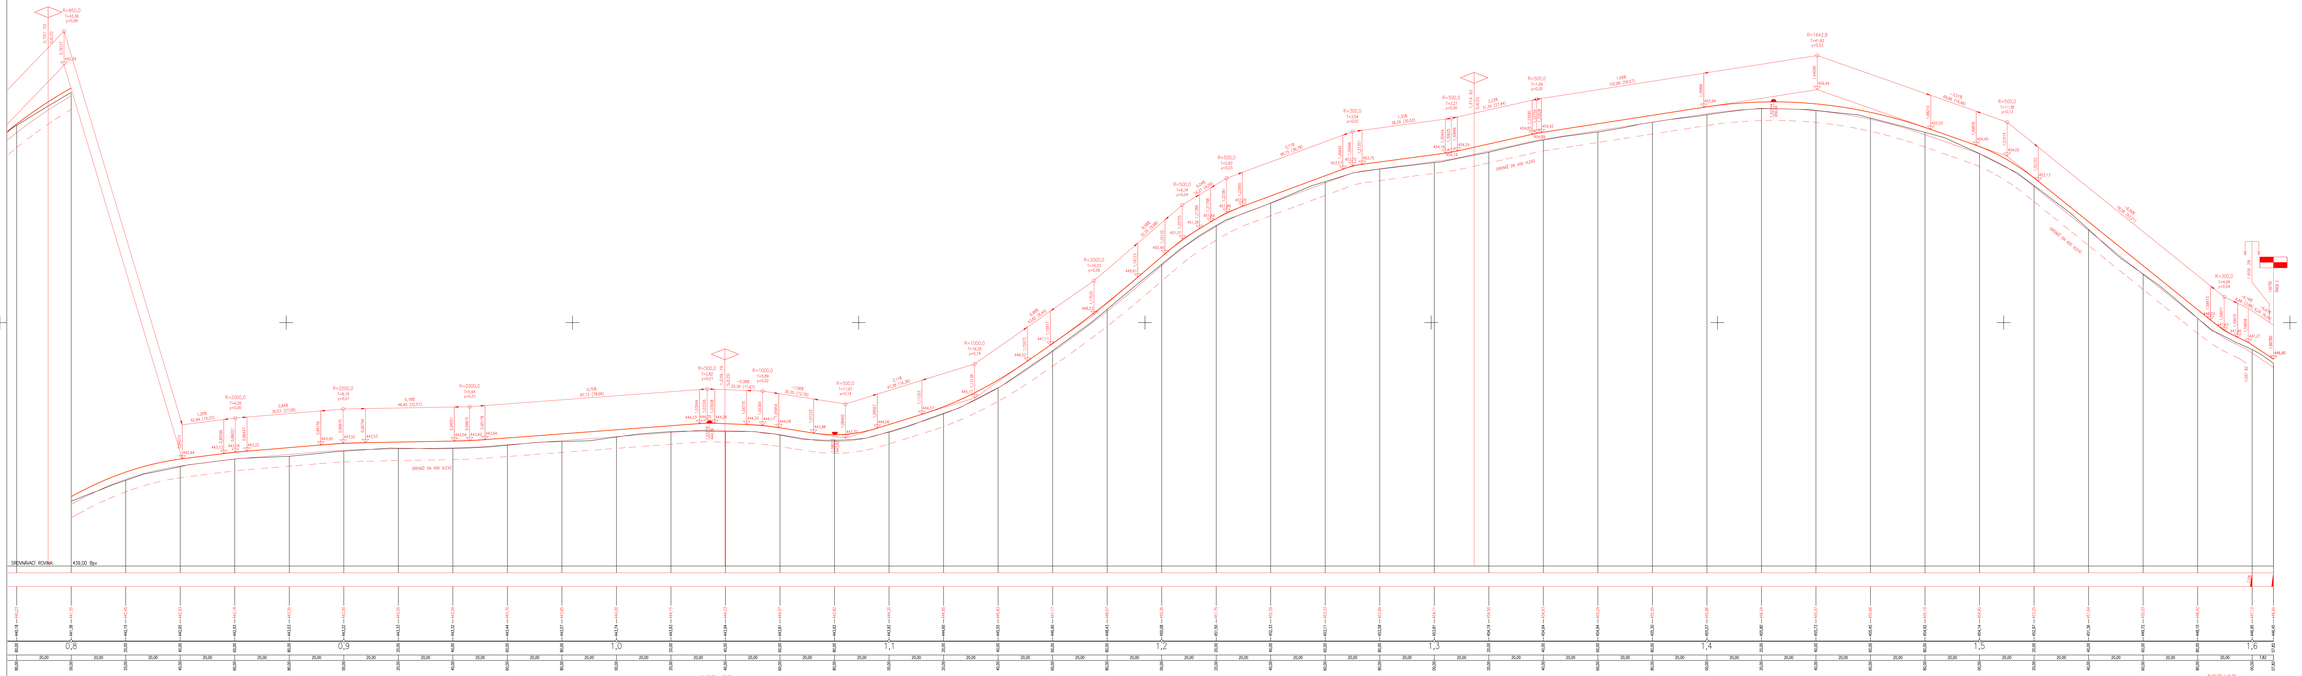

SOUŘADNICOVÝ SYSTÉM: JTSK			
VÝŠKOVÝ SYSTÉM: Bpv			
REDIGL:	KAML VRCHOVSKÝ		
TECHNICKÁ KONTROLA:			
ZODPOVĚDNÝ PROJEKTANT:	KAML VRCHOVSKÝ		
KLIMÁ PROJEKTANT:			
HLAVNÍ PROJEKTANT:	OBEC HELVÍKOVCE	NÁZ. OZEMÍ HELVÍKOVCE	
INVESTOR:	OBEC HELVÍKOVCE, PAMÁTNÍK 1100, 562 01 ÚSTÍ NAD ORLICÍ		
AKCE:	REKONSTRUKCE POLNÍCH CEST K.Ú. HELVÍKOVCE		
OBJEKT:	SO 103 – POLNÍ CESTA C22		
ČÁST:	PODÉLNÝ PROFIL – km 0,800 – 1,608		

HRONOVSKÝ
DOPRAVNÍ PROJEKCE s.r.o.
PRACOVIŠTĚ: Pardubický kraj, okres Ústí nad Orlicí
Ing. Jiří Hronovský
Tel. 602 111 000, E-mail: hronovsky@dpr.cz
IČ: 07244819 DIČ: CZ7309250 VAS

FORMÁT	297 × 350
JAK ZTLUČ.	002–17–4
ARCHIVNÍ ZTLUČ.	
DATUM	04/2018
FORMÁT	70 × 40
MĚŘÍTKO	1 : 100/50
TÉLO SOUBORU	CÍSLO PŘÍLOHY: C.3.3.2.