P 4,0 / 20 KONSTRUKCE PMH

Vzorový příčný řez

M 1:50

KONSTRUKCE VOZOVKY PN 6-1, TDZ VI

NÁVRHOVÁ ÚROVEŇ PORUŠENÍ VOZOVKY: D2

Modul přetvárnosti podkladní vrstvy min. 30MPa

třída dopravního zatížení: VI
Návrhová úroveň porušení: D2
konstrukce dle katalogového listu: PN 603
modul přetvárnosti podloží 30MPa

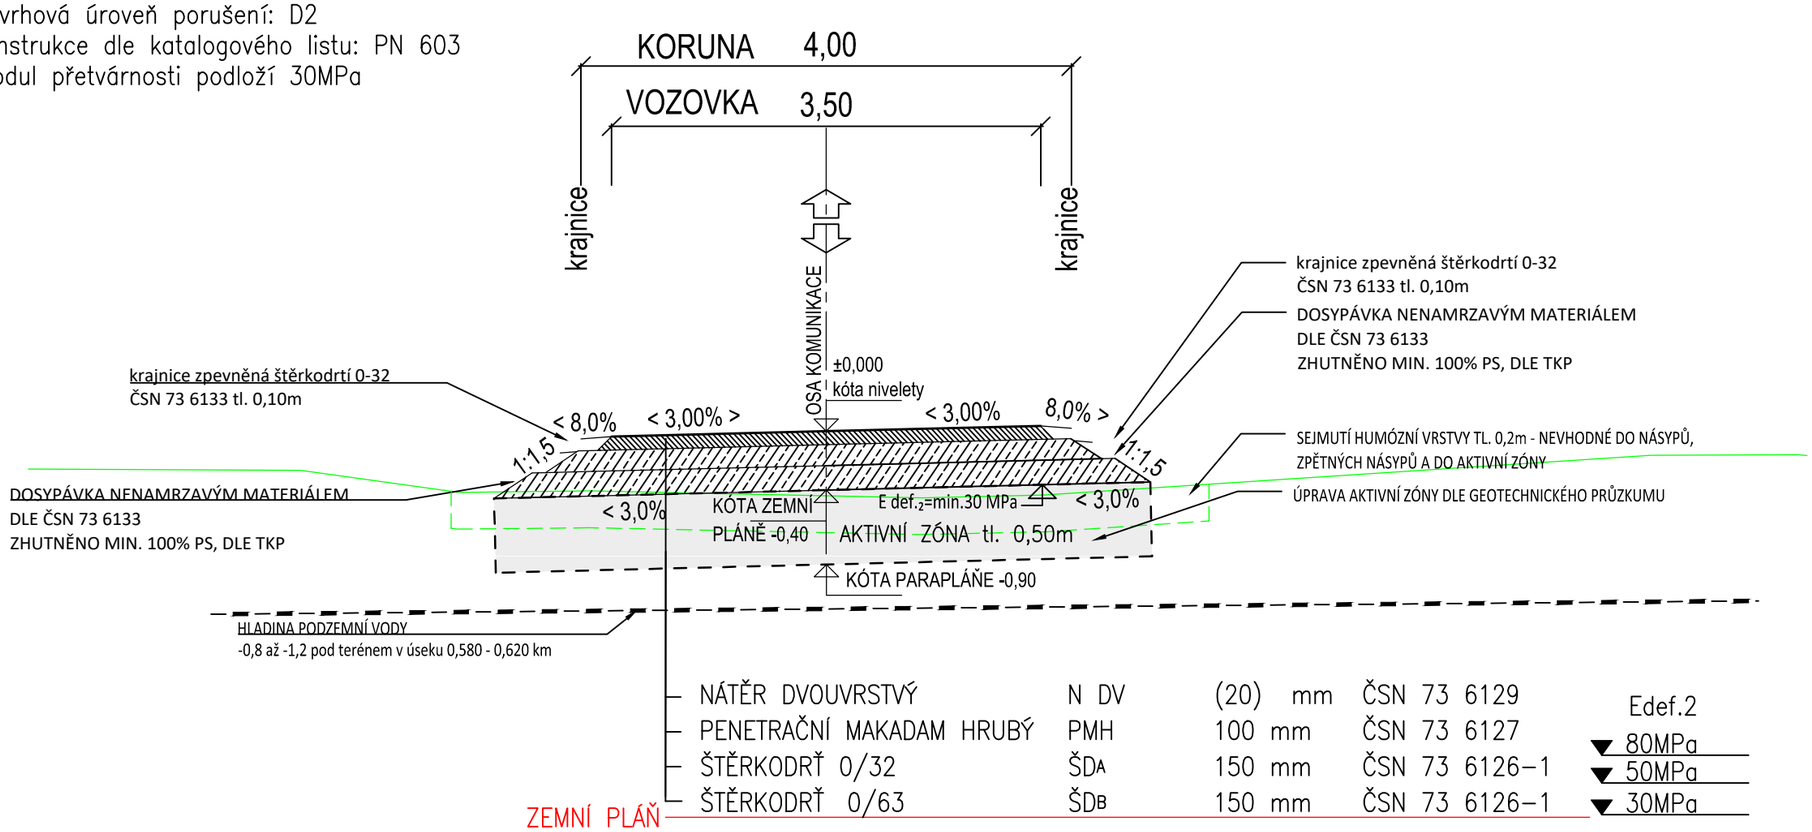

ÚPRAVA AKTIVNÍ ZÓNY DLE GEOTECHNICKÉHO PRŮZKUMU

Zodpovědný projektant	Ing. Oldřich Slováček	S-pro servis s.r.o. Pivovarská 1272 388 01 Blatná tel.: 775 752 294 IČ 060 16 910	
Vypracovali	Ing. Matěj Slováček MgA. Eva Yvetta Amatya Ing. arch. Kateřina Řebřinová		
Investor	Obec Mačkov, IČO 006 67 684 Mačkov 75, 388 01 Blatná	Datum	04/2022
		Stupeň PD	DSP
Stavba	**POLNÍ CESTA VC3 v k. ú. MAČKOV**	Formát	A3
		Měřítko	1:50
Název výkresu	VZOROVÝ PŘÍČNÝ ŘEZ	Číslo výkresu **D.1.1.2.c.1**	Číslo paré