


Za sušárnou




Zkr.	Taxon	Počet ks	Velikost	Spon	Výsadba	Údržba
<b>Listnaté stromy</b>		<b>173</b>				
Acpl	Acer platanoides /javor mléc/	42	Odrostek 121-150, s balem	Po 2m	Výsadba stromů	Péče o vzrostlé stromy
Frax	Fraxinus excelsior /jasan ztepilý/	16	Odrostek 121-150, s balem	Po 2m	Výsadba stromů	Péče o vzrostlé stromy
Prpa	Prunus padus /střemcha obecná/	24	Odrostek 121-150, s balem	Po 2m	Výsadba stromů	Péče o vzrostlé stromy
Poptr	Populus tremula /topol osika/	55	Odrostek 121-150, s balem	Po 2m	Výsadba stromů	Péče o vzrostlé stromy
Tc	Tilia cordata /lípa srdčitá/	36	Odrostek 121-150, s balem	Po 2m	Výsadba stromů	Péče o vzrostlé stromy
<b>Listnaté keře</b>		<b>411</b>				
Crat	Crataegus monogyna /hloh jednosemenný/	69	30-40cm, prostokořenné	Po 1m	Výsadba keřových skupin	Péče o keřové výsadby
Euo	Euonymus europaeus /brslen evropský/	123	30-40cm, prostokořenné	Po 1m	Výsadba keřových skupin	Péče o keřové výsadby
Lig	Ligustrum vulgare /ptačí zob obecný/	43	30-40cm, prostokořenné	Po 1m	Výsadba keřových skupin	Péče o keřové výsadby
Salc	Salix caprea /vrba jiva/	92	30-40cm, prostokořenné	Po 1m	Výsadba keřových skupin	Péče o keřové výsadby
Vibo	Viburnum opulus /kalina obecná/	84	30-40cm, prostokořenné	Po 1m	Výsadba keřových skupin	Péče o keřové výsadby

Vysvětlivky sítí:

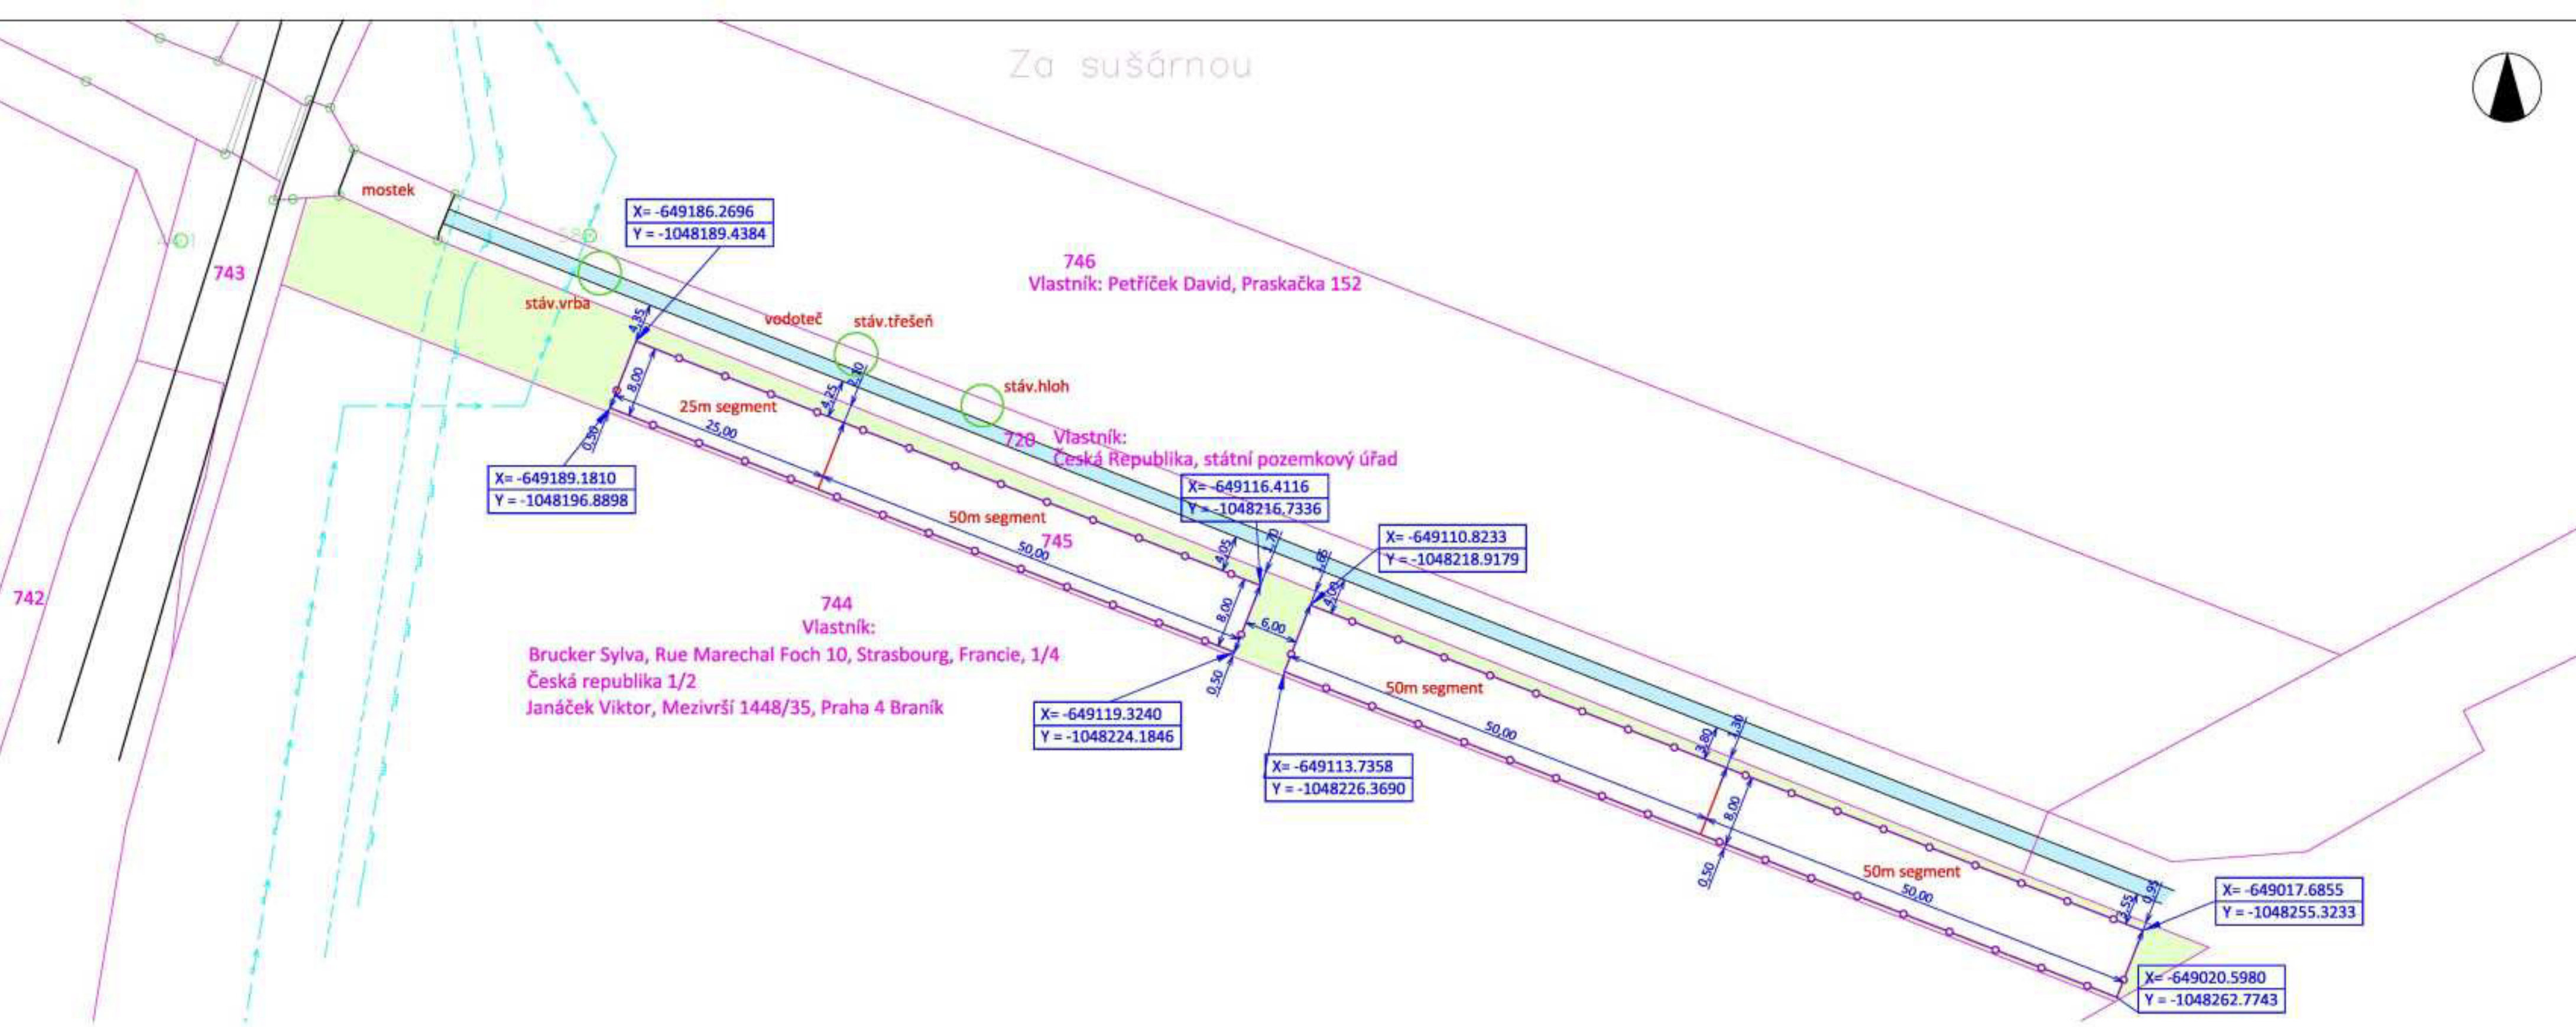


Vysvětlivky

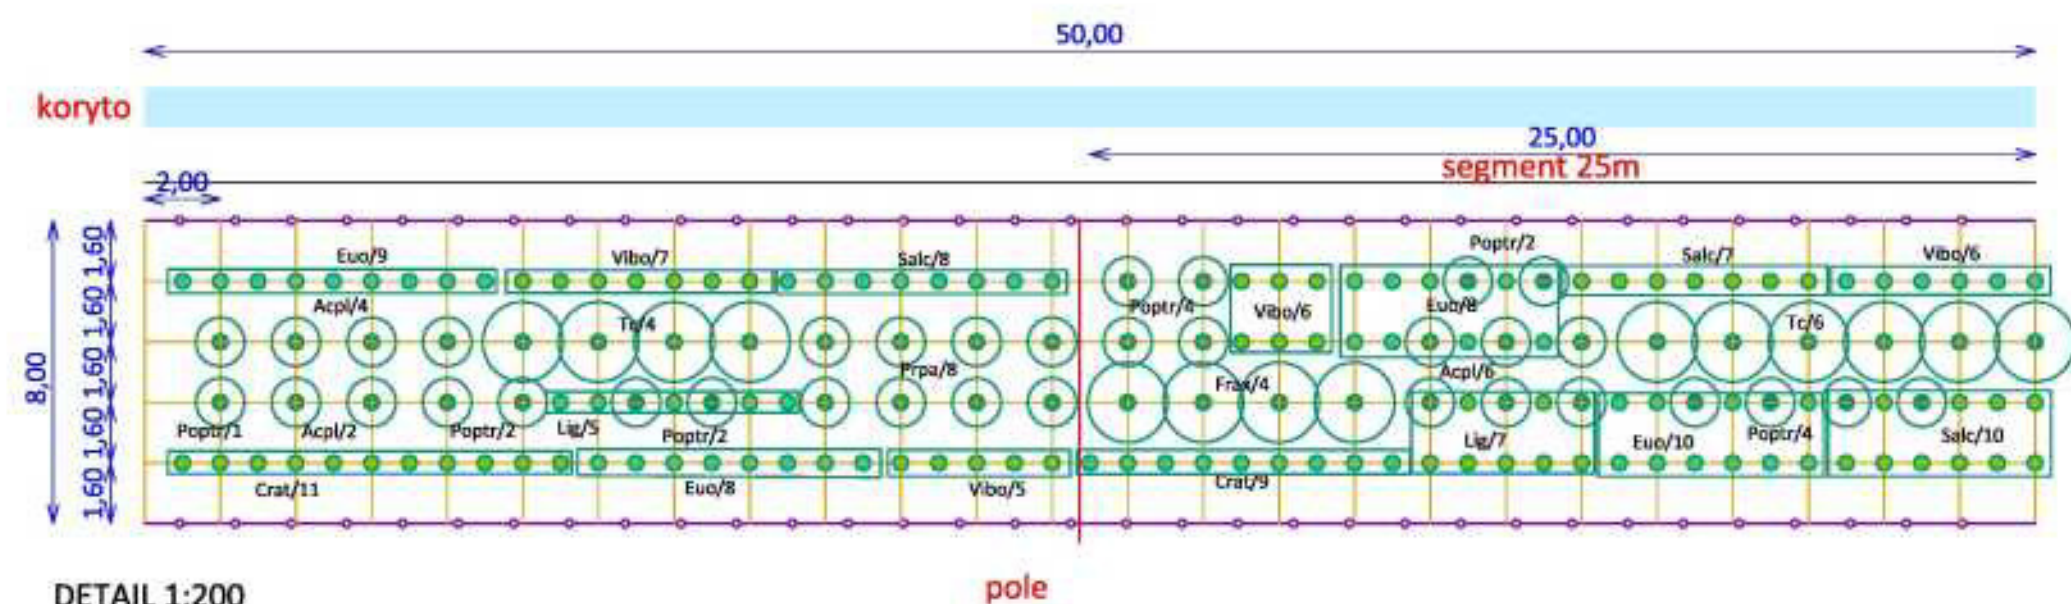

U

HLAVNÍ PROJEKTANT	ZODP. PROJEKTANT	VYPRACOVAL
<div></div>		
KRAJ:	Královéhradecký	
INVESTOR:	Ředitelství silnic a dálnic ČR	
AKCE:	R 187 - Izolační zeleň a biokoridory v kú. Sedlice u Hradce Králové	
ODDÍL:	2.2. Situace SO 102 BK I 47 B	
OBSAH:	2.2. Situace SO 102 BK I 47 B	

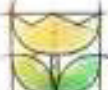

ZAHRADY PRO RADOST s.r.o.  
Blešno 12, 503 46, IČ: 28816498  
[www.zahrady-hladkova.cz](http://www.zahrady-hladkova.cz)

SOUBOR	
2.2. Situace SO 102 BK I 47 B.pdf	
DRUH PD	RDS
DATUM	srpen 2020
FORMÁT	4xA4
MĚŘÍTKO	SOUPRAVA
1:500 1:200	
ČÍS. PŘÍLOHY	
2.2.	