


| Zkr.            | Taxon                                  | Počet ks | Velikost                  | Spon  | Výsadba                 | Údržba                 |
|-----------------|--|----------|---------------------------|-------|-------------------------|------------------------|
| Listnaté stromy |  | 360      |                           |       |                         |                        |
| Acpl            | Acer platanoides /javor mléč/          | 115      | Odstetek 121-150, s balem | Po 2m | Výsadba stromů          | Péče o vzrostlé stromy |
| Frax            | Fraxinus excelsior /jasan ztepilý/     | 40       | Odstetek 121-150, s balem | Po 2m | Výsadba stromů          | Péče o vzrostlé stromy |
| Prav            | Prunus avium /třešeň ptačí/            | 25       | Odstetek 121-150, s balem | Po 2m | Výsadba stromů          | Péče o vzrostlé stromy |
| Prpa            | Prunus padus /střemcha obecná/         | 40       | Odstetek 121-150, s balem | Po 2m | Výsadba stromů          | Péče o vzrostlé stromy |
| Poptr           | Populus tremula /topol osika/          | 70       | Odstetek 121-150, s balem | Po 2m | Výsadba stromů          | Péče o vzrostlé stromy |
| Quer            | Quercus robur /dub letní/              | 20       | Odstetek 121-150, s balem | Po 2m | Výsadba stromů          | Péče o vzrostlé stromy |
| Tpl             | Tilia platyphyllos /lípa velkolistá/   | 50       | Odstetek 121-150, s balem | Po 2m | Výsadba stromů          | Péče o vzrostlé stromy |
| Listnaté keře   |  | 715      |                           |       |                         |                        |
| Crat            | Crataegus monogyna /hloh jednosemenný/ | 110      | 30-40cm, prostokořenné    | Po 1m | Výsadba keřových skupin | Péče o keřové výsadby  |
| Euo             | Euonymus europaeus /brslen evropský/   | 185      | 30-40cm, prostokořenné    | Po 1m | Výsadba keřových skupin | Péče o keřové výsadby  |
| Lig             | Ligustrum vulgare /ptačí zob obecný/   | 65       | 30-40cm, prostokořenné    | Po 1m | Výsadba keřových skupin | Péče o keřové výsadby  |
| Rocan           | Rosa canina /růže šípová/              | 140      | 30-40cm, prostokořenné    | Po 1m | Výsadba keřových skupin | Péče o keřové výsadby  |
| Salc            | Salix caprea /vrba jíva/               | 105      | 30-40cm, prostokořenné    | Po 1m | Výsadba keřových skupin | Péče o keřové výsadby  |
| Samb            | Sambucus nigra /bez černý/             | 110      | 30-40cm, prostokořenné    | Po 1m | Výsadba keřových skupin | Péče o keřové výsadby  |

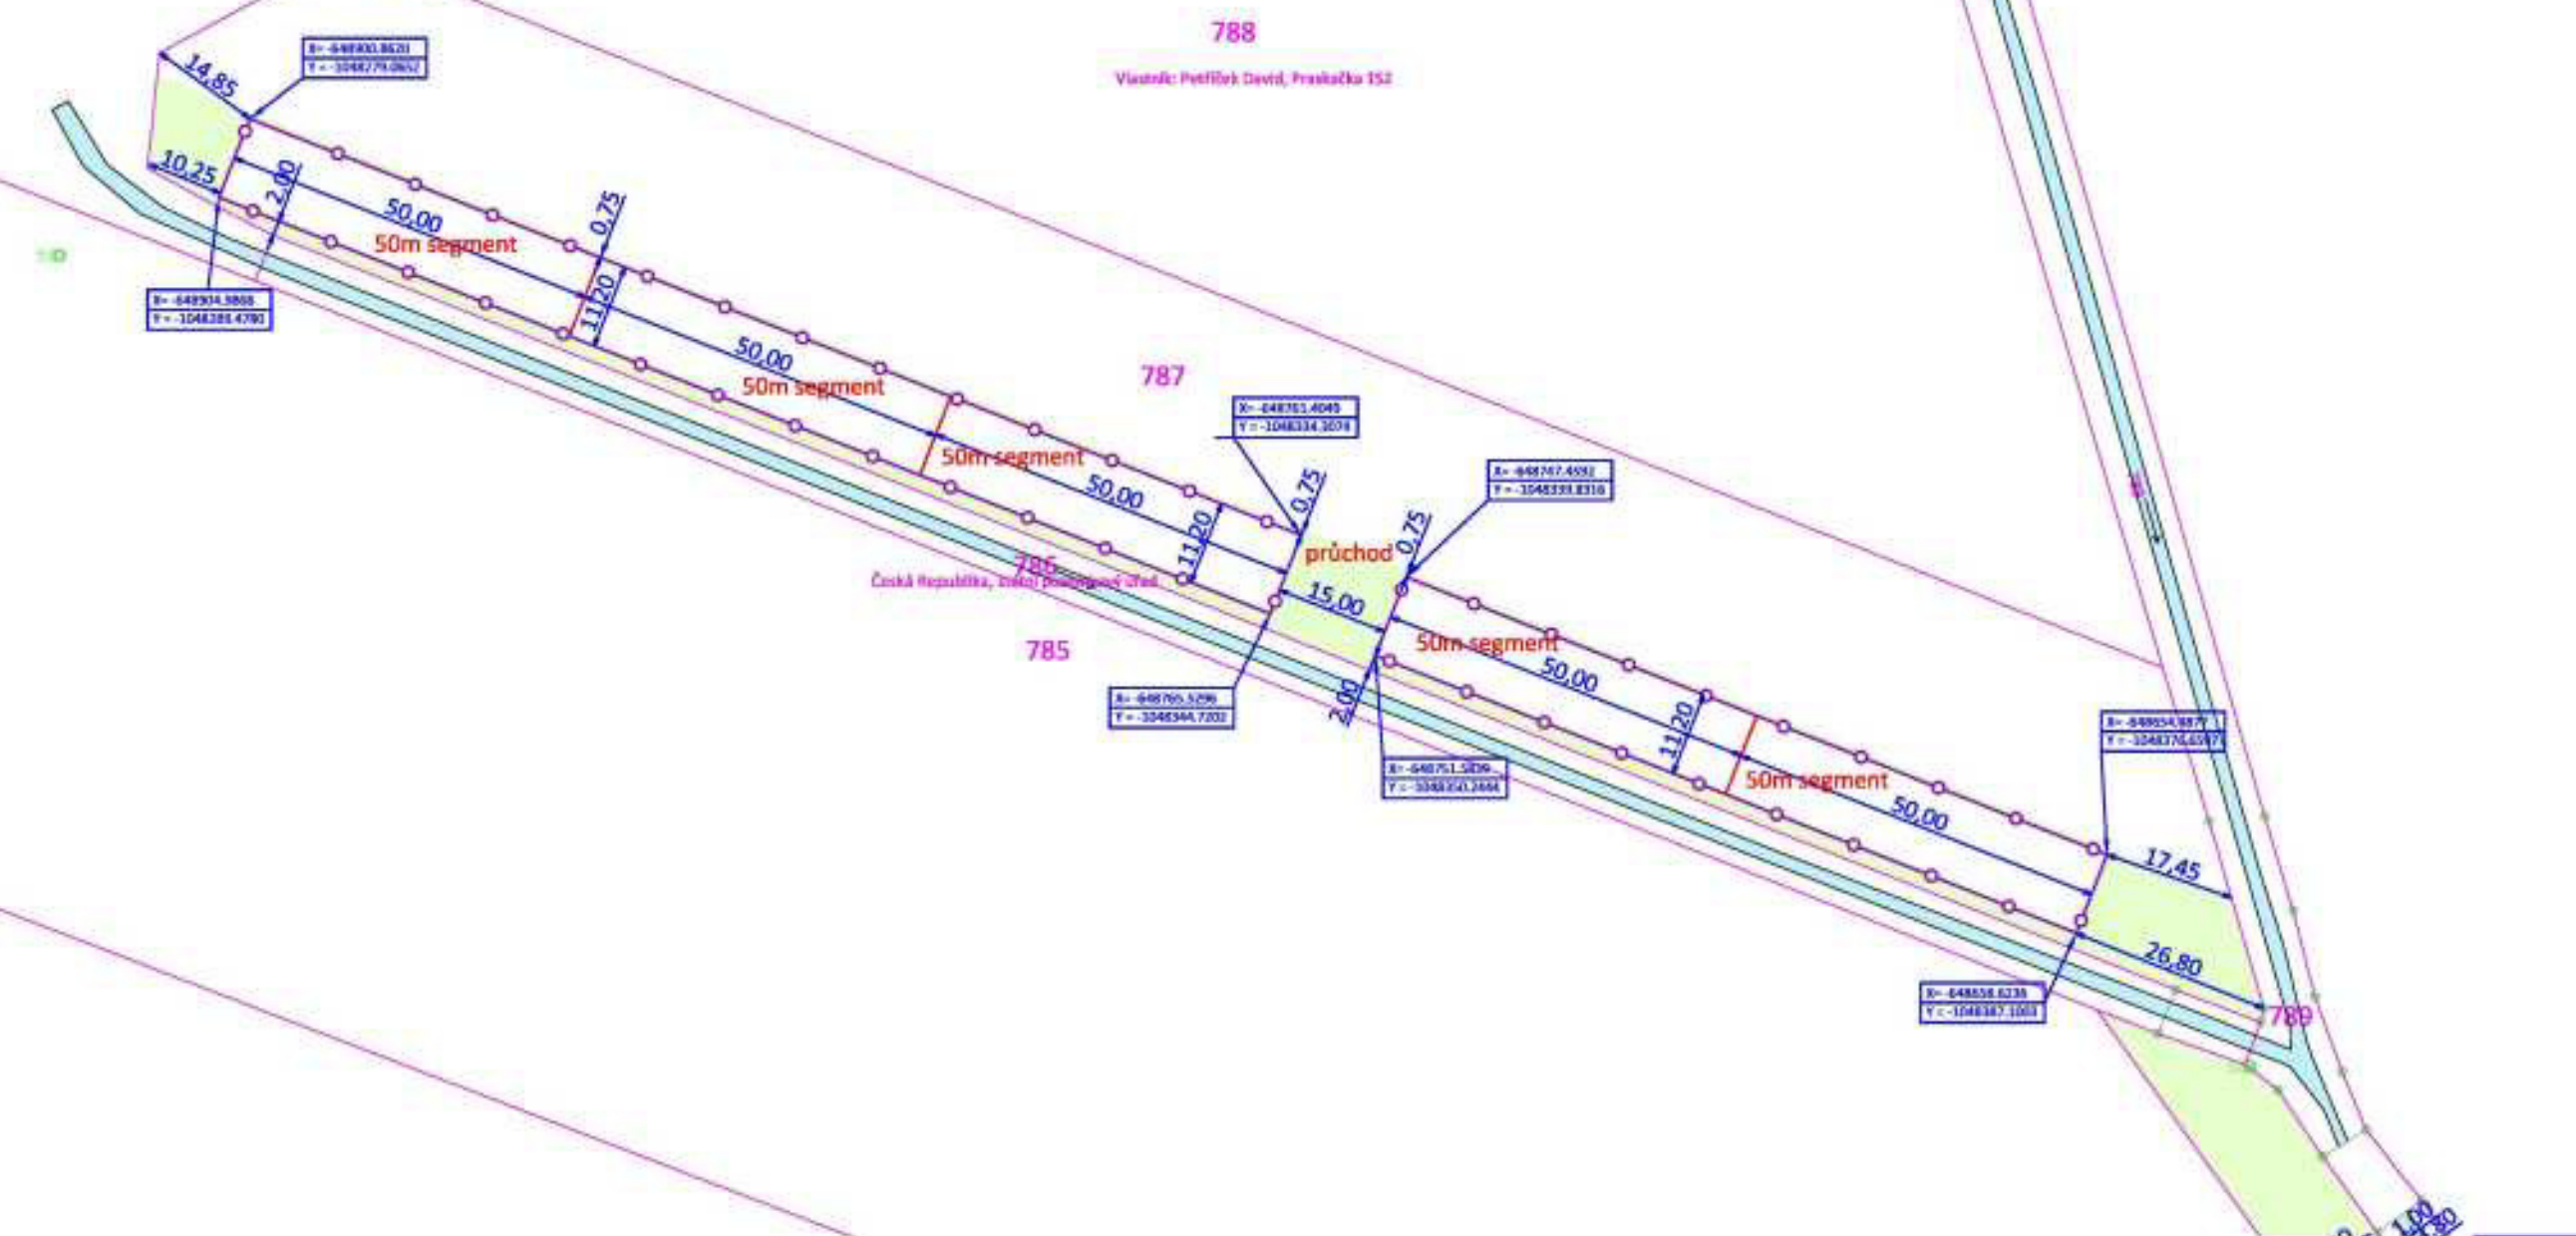


Vysvětlivky sítí:

- Sdělovací vedení
- Nadzemní elektrické vedení
- Podzemní elektrické vedení
- Plynovod
- Vodovod
- Kanalizace
- Veřejné osvětlení


Vysvětlivky

- Katastrální hranice
- Stávající situace
- Návrh
- Oplocenka
- Výsadba listnatého stromu
- Výsadba jehličnatého stromu
- Výsadba keře
- Trávník
- Acpl/2 Taxon dřeviny / počet ks

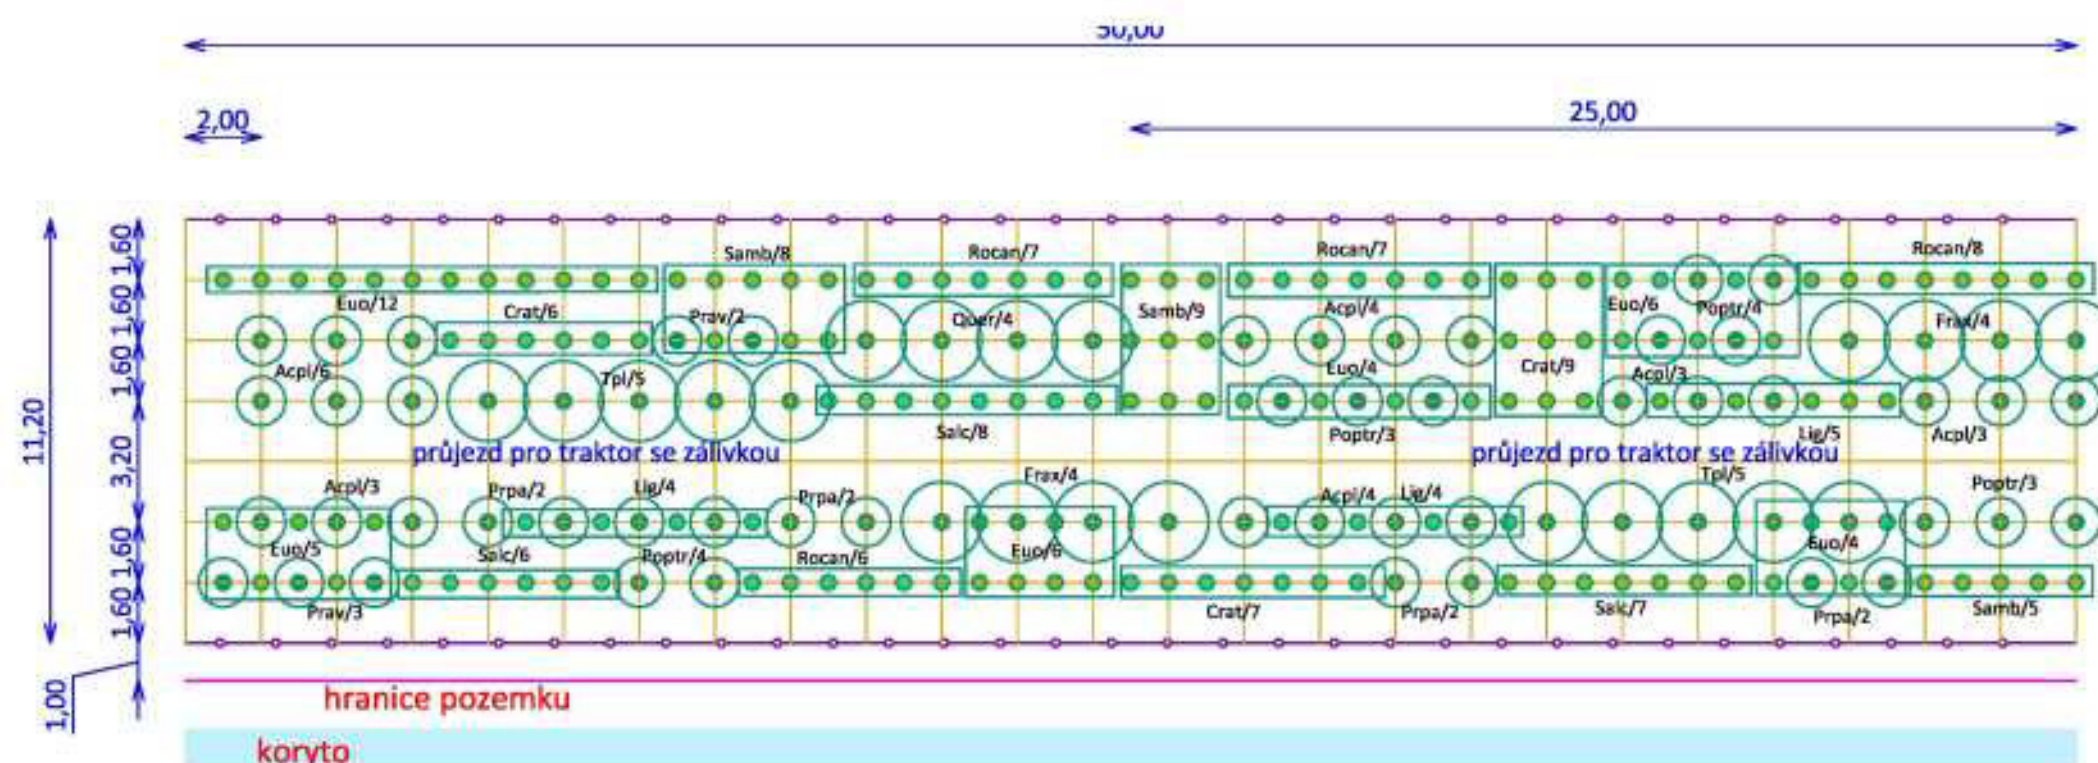

DETAIL 1:200



|                   |  |            |  |  |
|-------------------|--|------------|--|--|
| HLAVNÍ PROJEKTANT | ZODP. PROJEKTANT   | VYPRACOVAL |  <div>ZAHRADY PRO RADOST s.r.o.<br/>Břešně 12, 503 46, IČ: 28816498<br/>www.zahrady-hradkova.cz</div> |  |
|                   |  |            |  |  |
|                   |  |            |  |  |
| KRAJ:             | Královéhradecký  |            | <b>SOUBOR</b><br>2.4. Situace SO 104 Výsadba biokoridoru (část z 8C/44 na ppč. 787).pdf  |  |
| INVESTOR:         | Ředitelství silnic a dálnic ČR   |            |  |  |
| AKCE:             | R 187 - Izolační zeleň a biokoridory<br>v kú. Sedlice u Hradce Králové |            |  |  |
|                   |  |            |  |  |
|                   |  |            |  |  |
| ODDÍL:            |  |            | <b>1:1000 1:200</b>  |  |
| OBSAH:            | 2.4. Situace SO 104 Výsadba biokoridoru (část z 8C/44 na ppč. 787)     |            | ČÍS. PŘÍLOHY<br><br><b>2.4.</b>  |  |