




PF 3 – KM 0,180 m

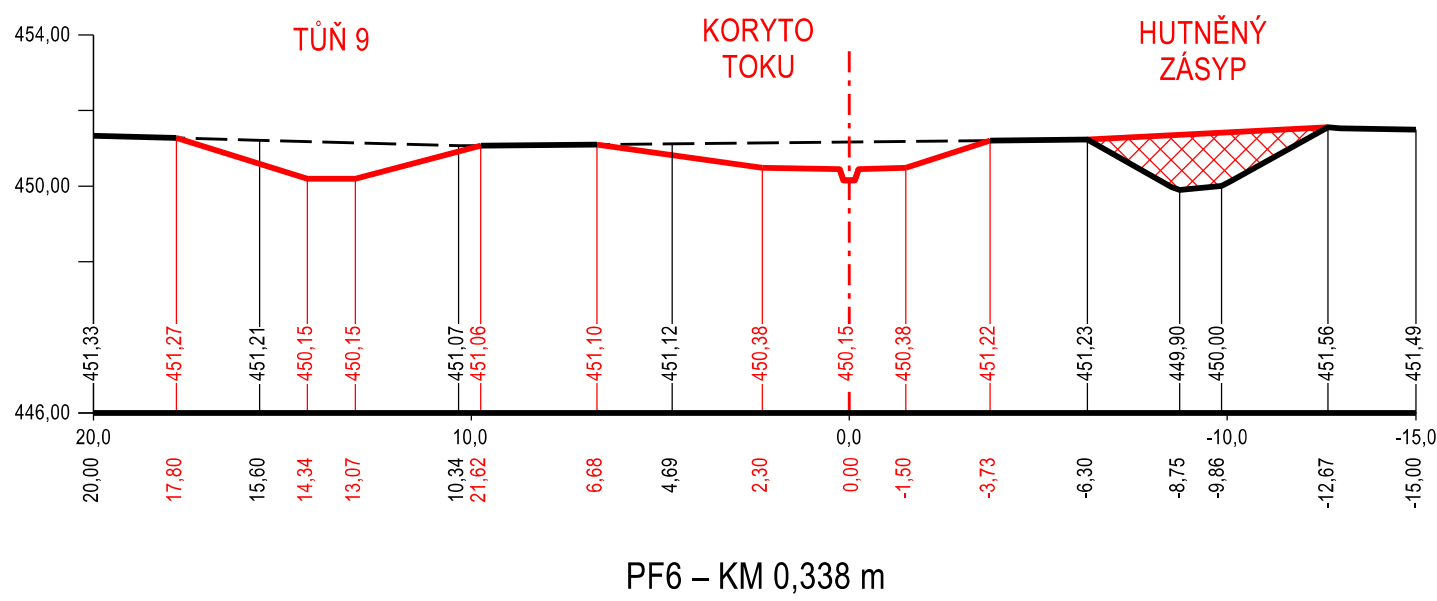


PF6 – KM 0,338 m

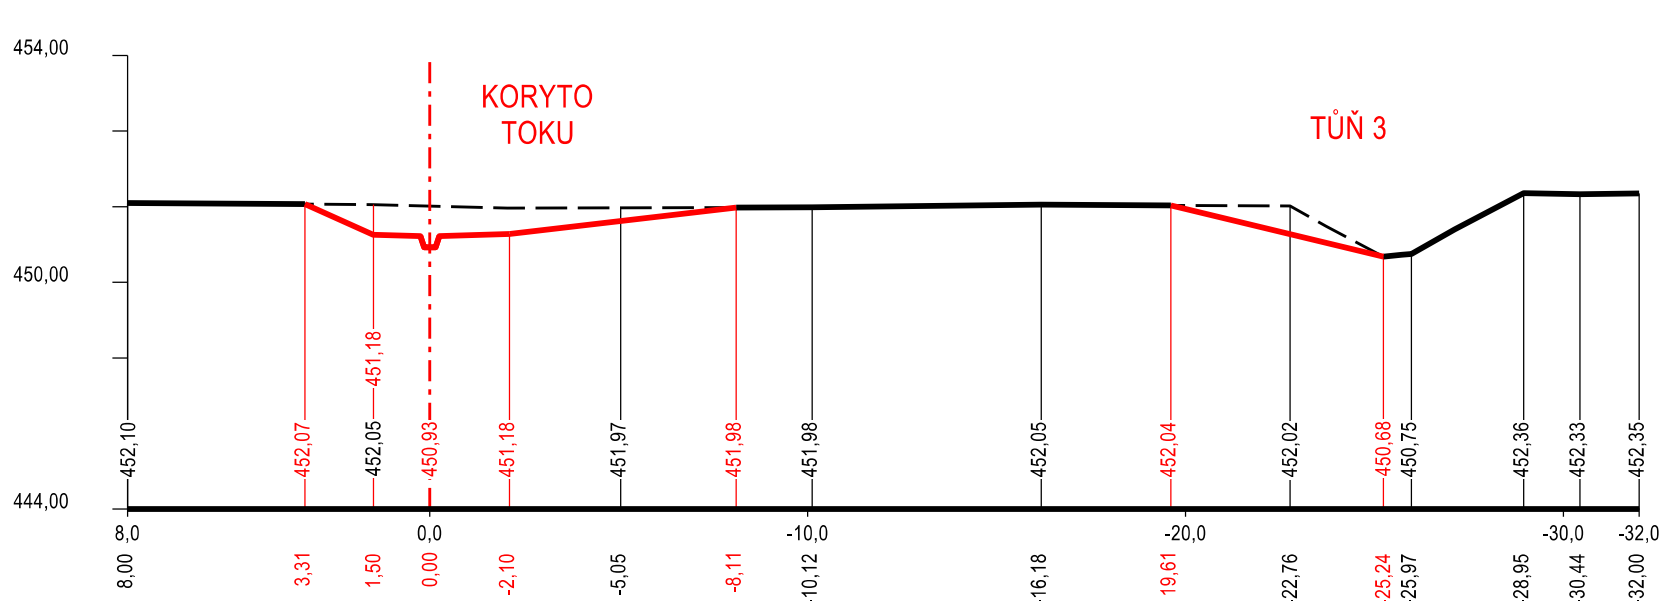


PF7 – KM 0,375 m

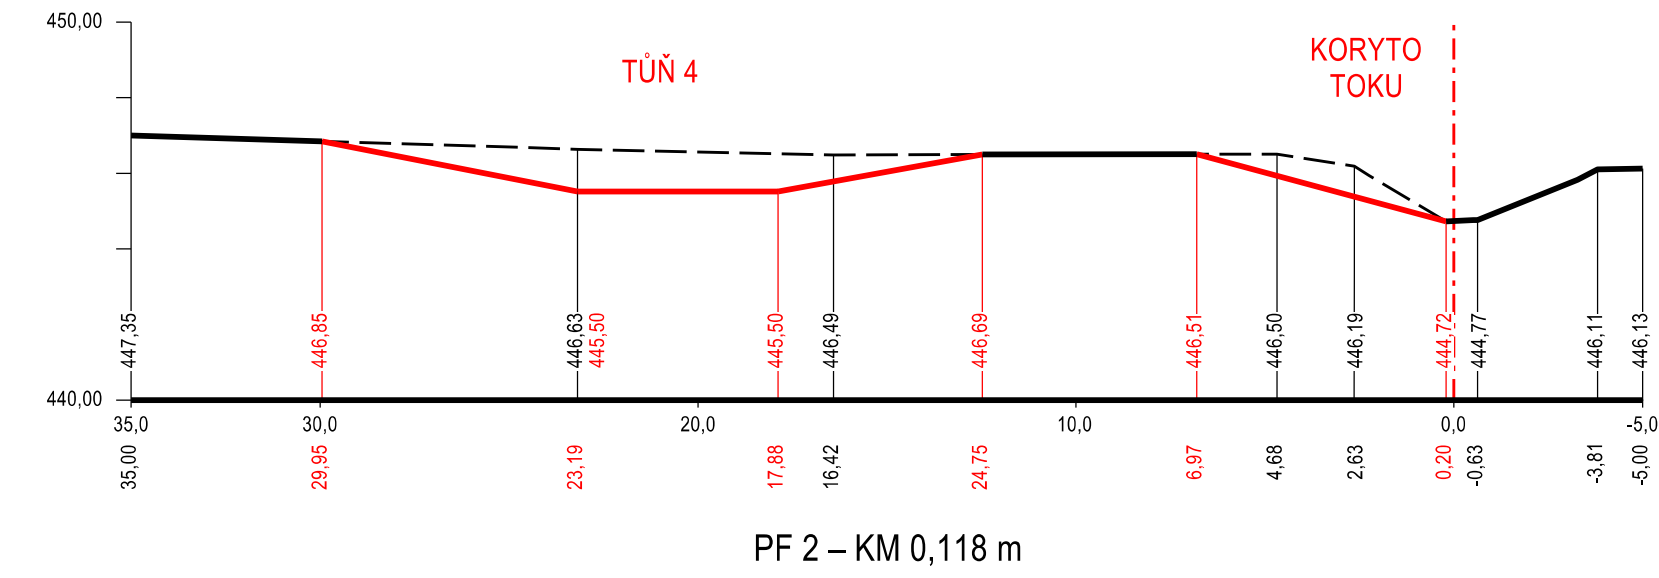


PF 2 – KM 0,118 m

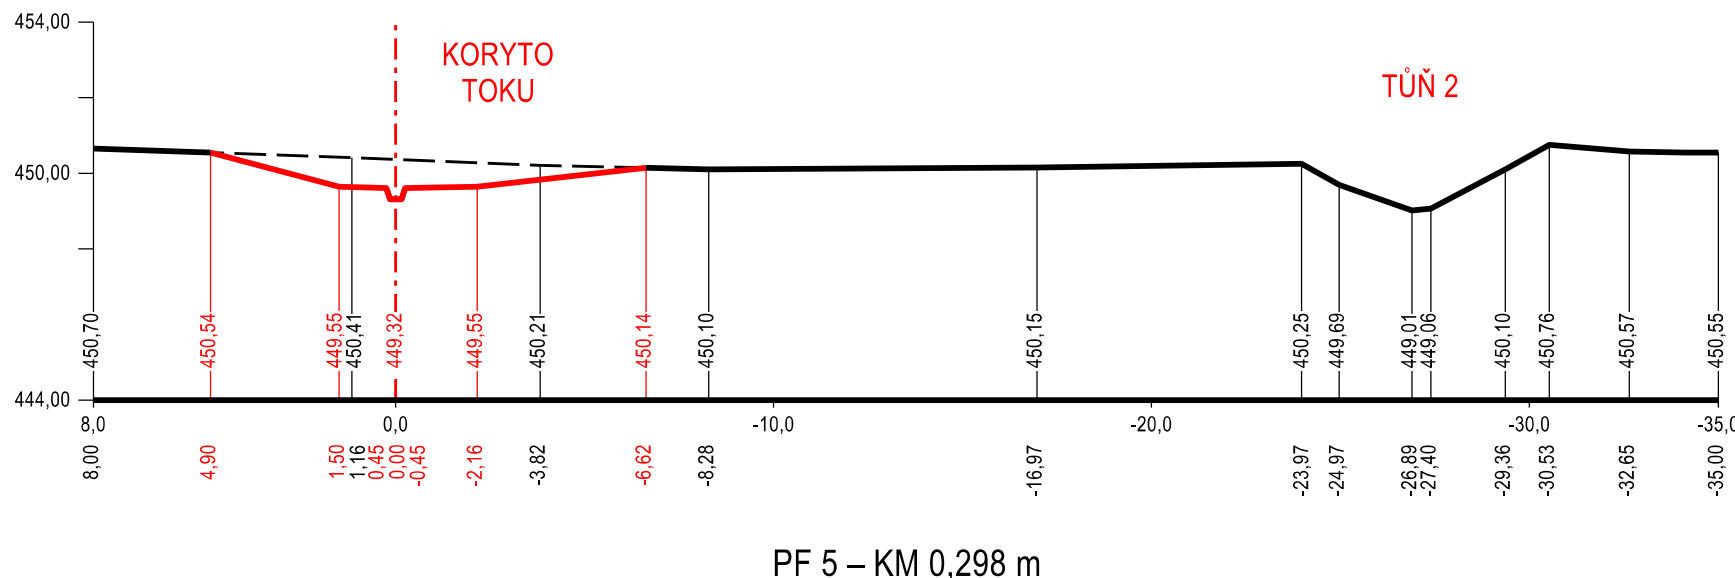

PF 5 – KM 0,298 m

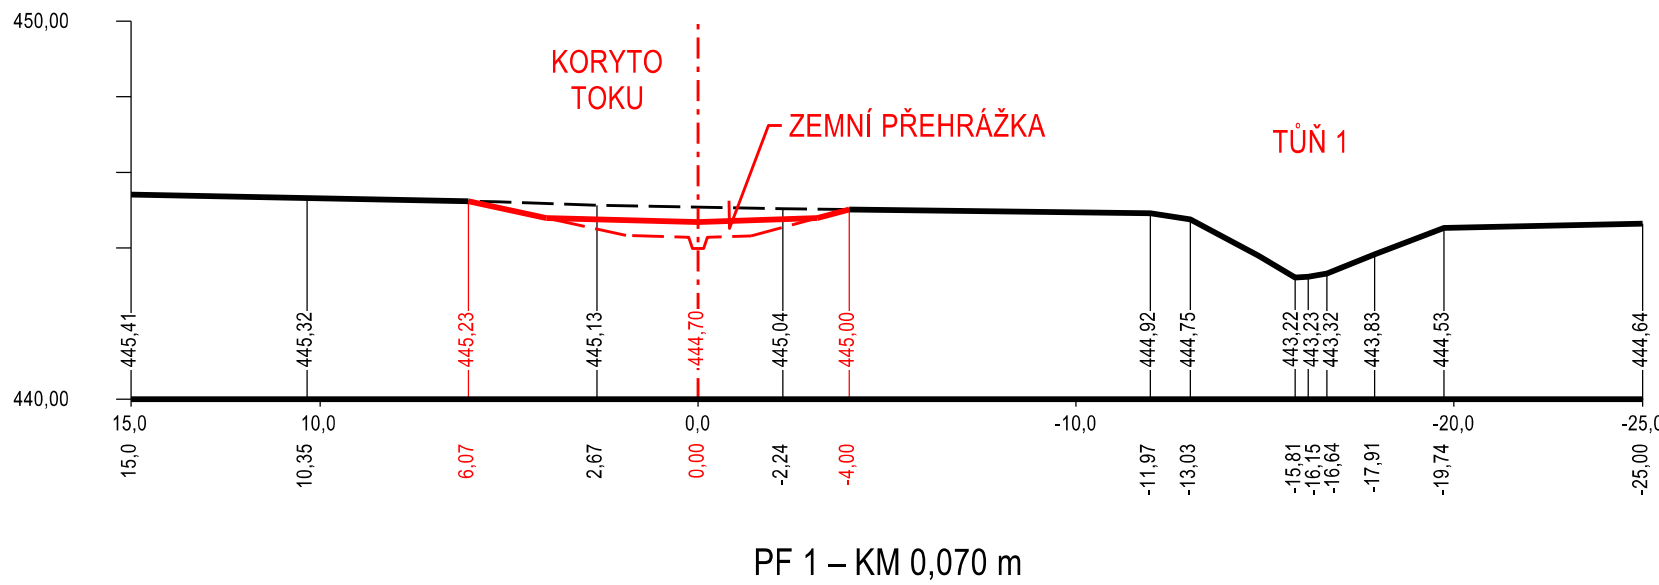

PF 1 – KM 0,070 m

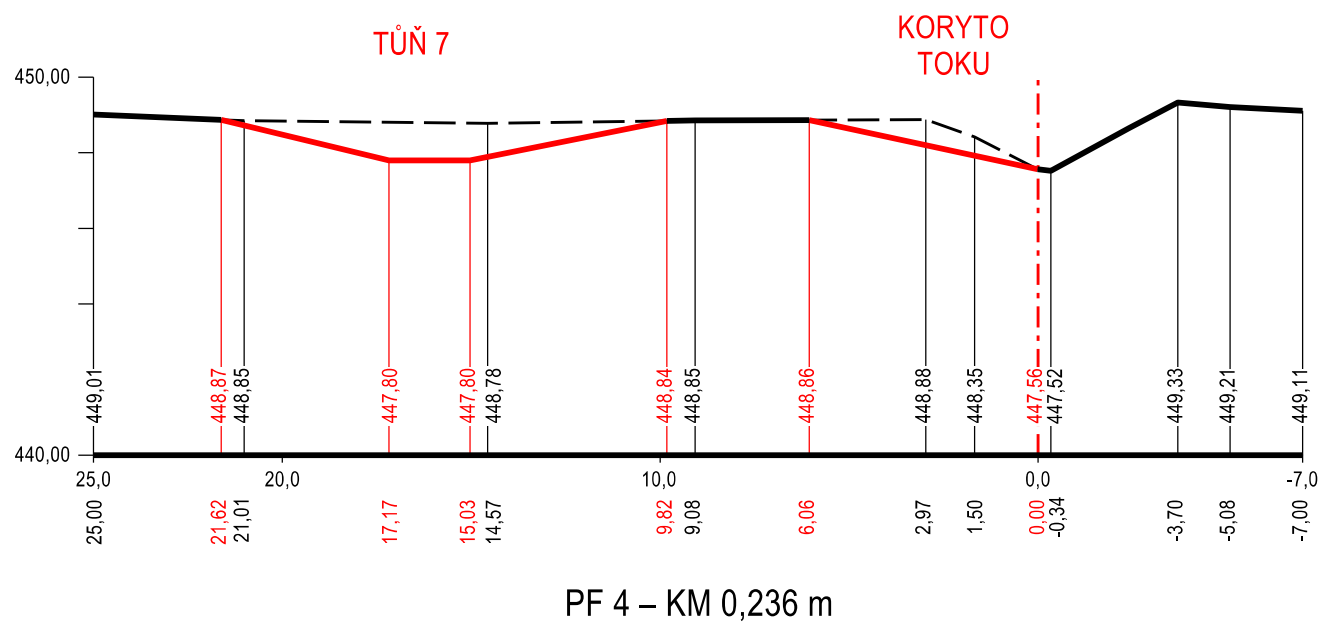

PF 4 – KM 0,236 m

Souř. systém: S-JTSK		Výšk. systém: BPV		
AKCE:	REVITALIZACE HOZ ODPAD 03 V K.Ú. ŠAFOV			
K.Ú.:	ŠAFOV	VED. PROJEKTANT:		
OBEČ:	ŠAFOV	AUTOR. INŽENÝR:		
KRAJ:	ZNOJMO	PROJEKTANT:		
OBJEDNATEL:	SPÚ, KPÚ PRO JIHMOR. KRAJ, POBOČKA ZNOJMO	STUPEŇ:	DSP A DPS	
OBJEKT:	SO-01: REVITALIZACE HOZ (REV-HOZ)	Č. ZAKÁZKY:		PARÉ:
OBSAH:	CHARAKTERISTICKÉ PŘÍČNÉ ŘEZY	MĚŘÍTKO:	1:200	
		DATUM:	11/2022	
		PŘÍLOHA; PARÉ:	D.4	