



POLNÍ CESTA P 3,5/20

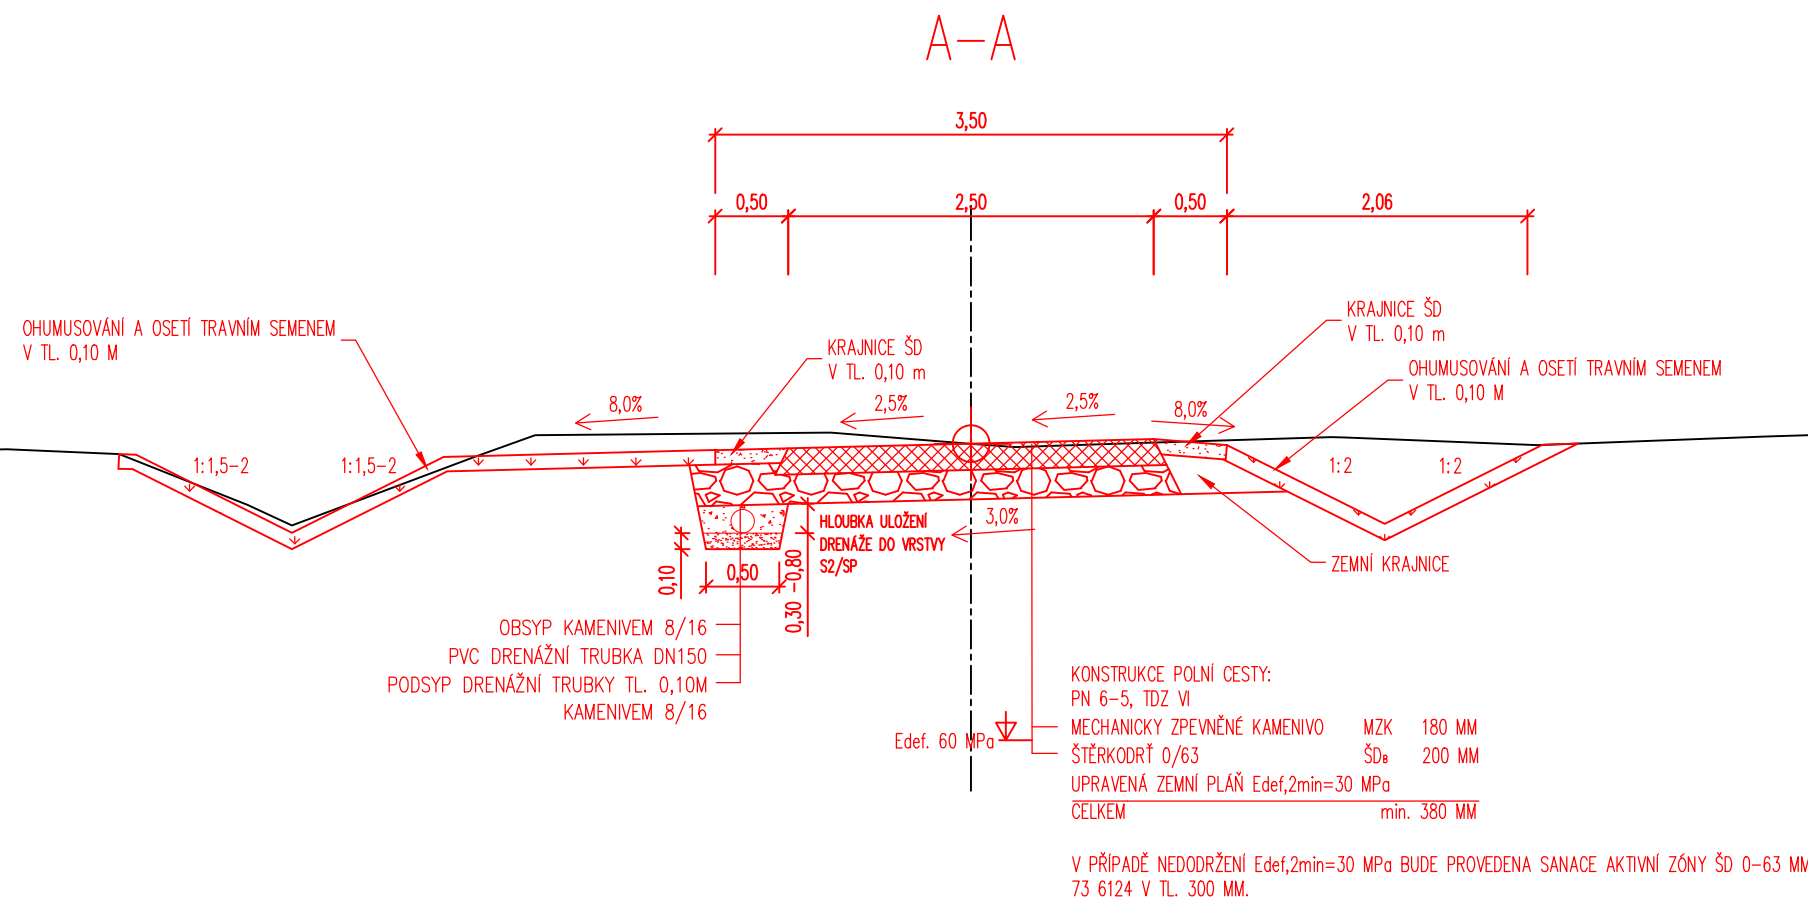

SOUŘADNICOVÝ SYSTÉM: JTSK
VÝŠKOVÝ SYSTÉM: BALT p.v.

VÝŠKOVÝ SYSTÉM:		BALT p.v.		10/2020
--		Index	Změna	Datum		
Vypracoval Štos J., DiS		Kontroloval Ing. Kučera M.		 VDI PROJEKT s.r.o. vodohospodářská a dopravní infrastruktura K Botiči 1453/6, 101 00 Praha 10		
Zodpovědný projektant Ing. Kučera M.		Hlavní inženýr projektu Ing. Kučera M.				
Akce Vedlejší polní cesta C4 v k.ú. Kladruby nad Labem --				Investor Státní pozemkový úřad B. Němcové 231, 530 02 Pardubice		
Objekt SO 101 POLNÍ CESTA				Město / Obec Kladruby nad Labem		Kraj Pardubický
				Technická zpráva --		Formát 2 x A4
Profese Dopravní stavby				Stupeň DSP+PDPS		Měřítko 1:50
Název přílohy VZOROVÝ PŘÍČNÝ ŘEZ				Číslo zakázky 21/20		Paré
				Číslo přílohy D.1.2.3		