



PŮDORYS HLAVNÍ NOSNÉ VÝZTUŽE MOSTOVKY

1:20
SCHÉMA HLAVNÍ VÝZTUŽE V PODÉLNÉM A PŘÍČNÉM SMĚRU MOSTOVKY

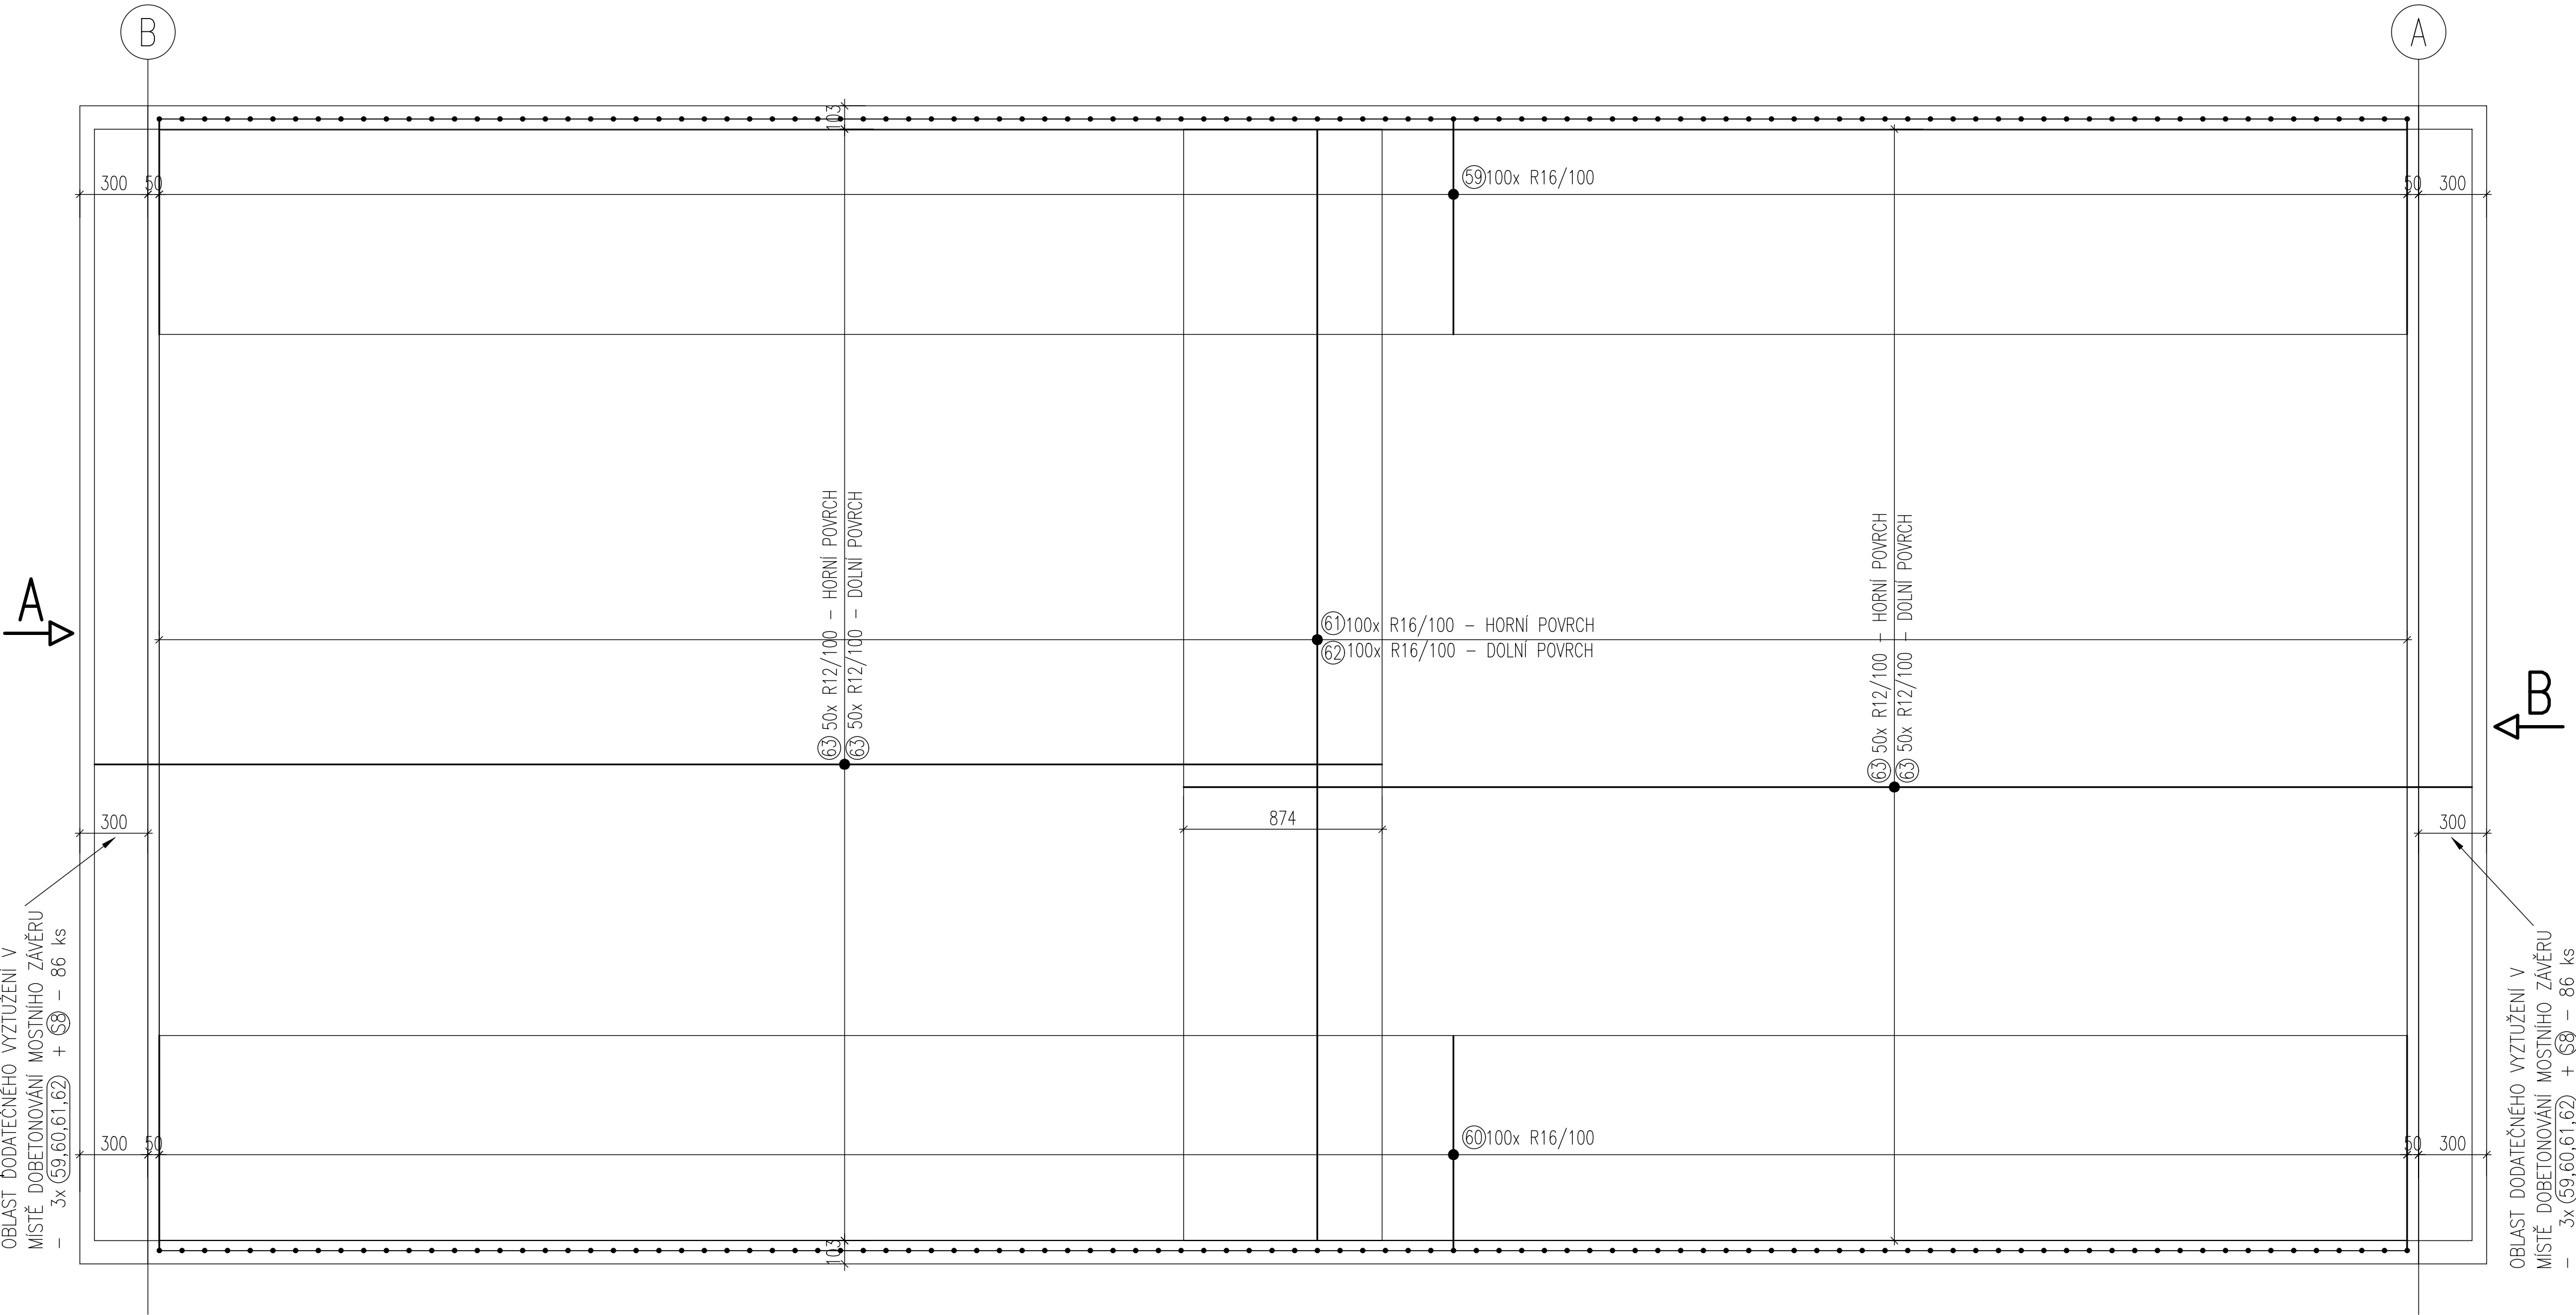


POHLED A

1:10
POHLED V MÍSTĚ OPĚRY "B"

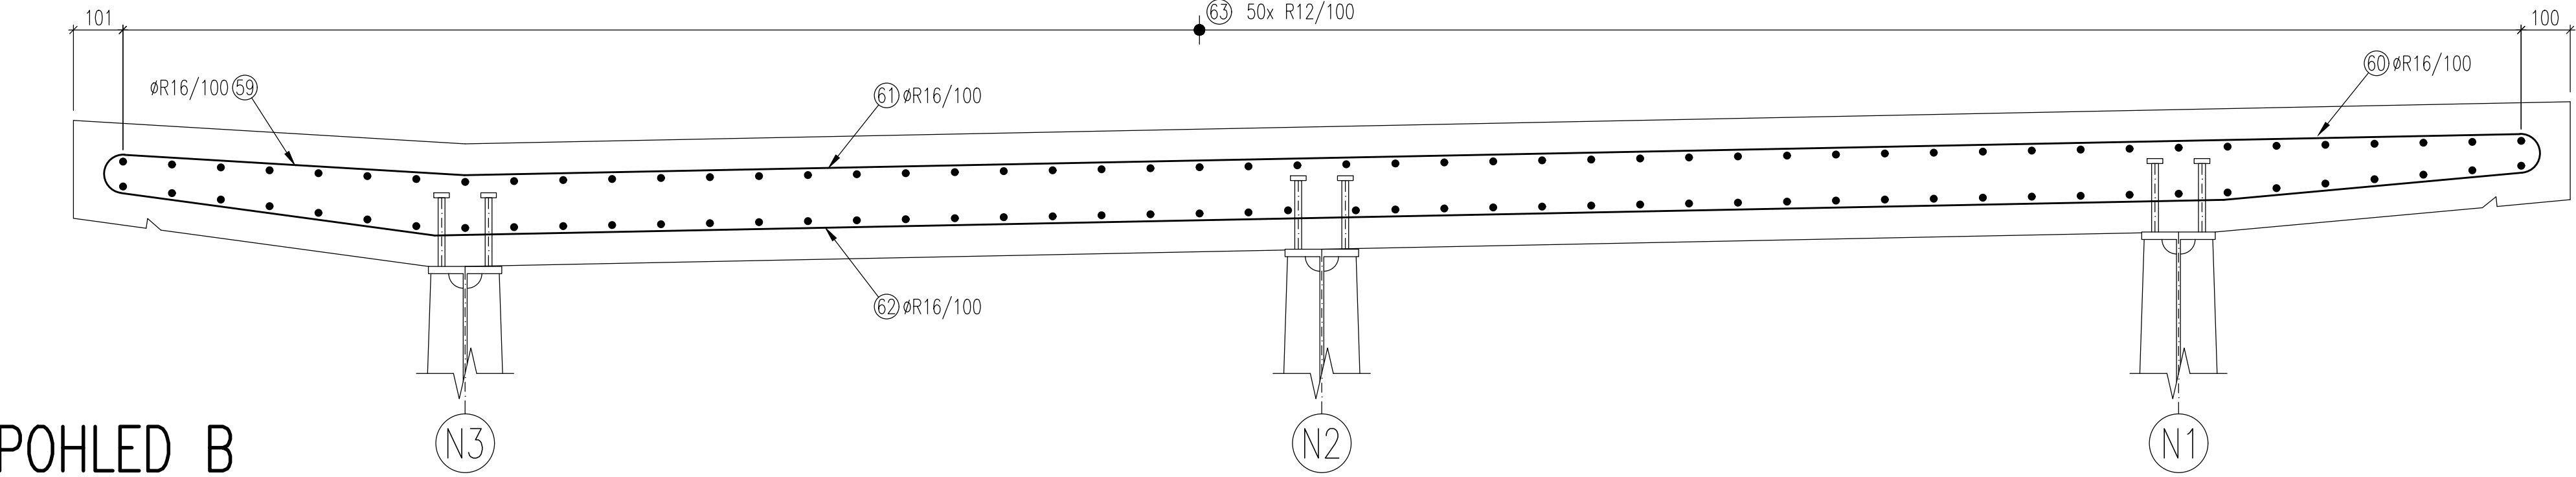


POHLED B

1:10
POHLED V MÍSTĚ OPĚRY "A"

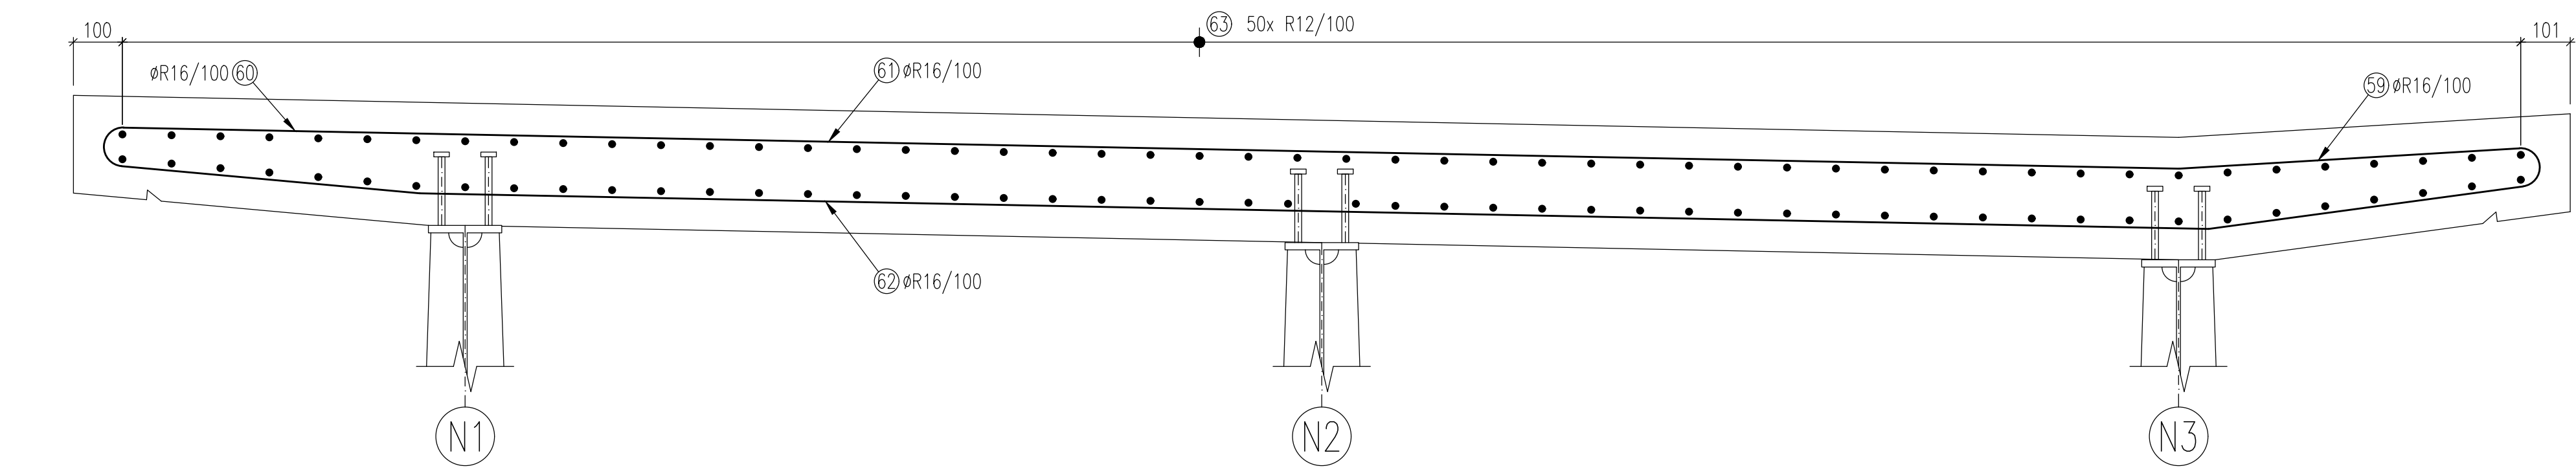

ROZMÍSTĚNÍ SPON – OBLAST 1



1:20
SCHÉMA ROZMÍSTĚNÍ NA 1,0 m2 (25 ks)
RASTR HLAVNÍ VÝZTUŽE 100 mm

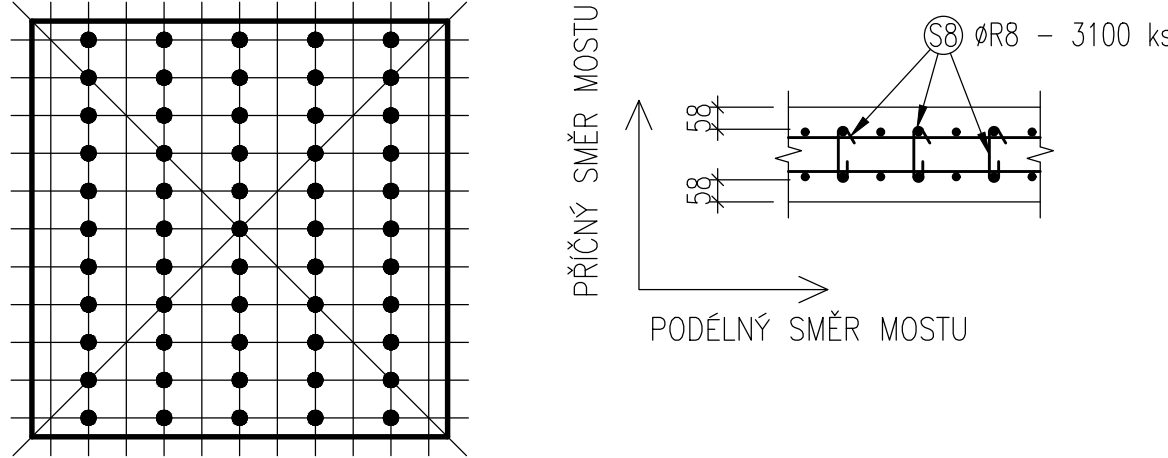

VÝKAZ VÝMĚR:

VÝKAZ VÝZTUŽE – MOSTOVKA							
č. pol.	Průměr [mm]	Délka [mm]	Počet [ks]	Tvar	Celkem [m]		
					ø8	ø12	ø16
59	16	1935	100		---	---	193.5
60	16	1927	100		---	---	192.7
61	16	4810	100		---	---	481.0
62	16	4897	100		---	---	489.7
63	12	5670	200	—	---	1134.0	---
58	8	270	3222		870.0	---	---
CELKEM				m'	870.0	1134.0	1356.9
				kg/m'	0.395	0.888	1.578
				kg	343.7	1007.0	2141.2
				kg	3491.9		
MATERIÁL: OCEL – B 500B, VÝZTUŽ JE KÓTOVÁNA NA STŘEDNICI VÝZTUŽE V mm!							

PRŮMĚR PRUTU	ØD
Ø≤16 mm	4 D
Ø>16 mm	7 D

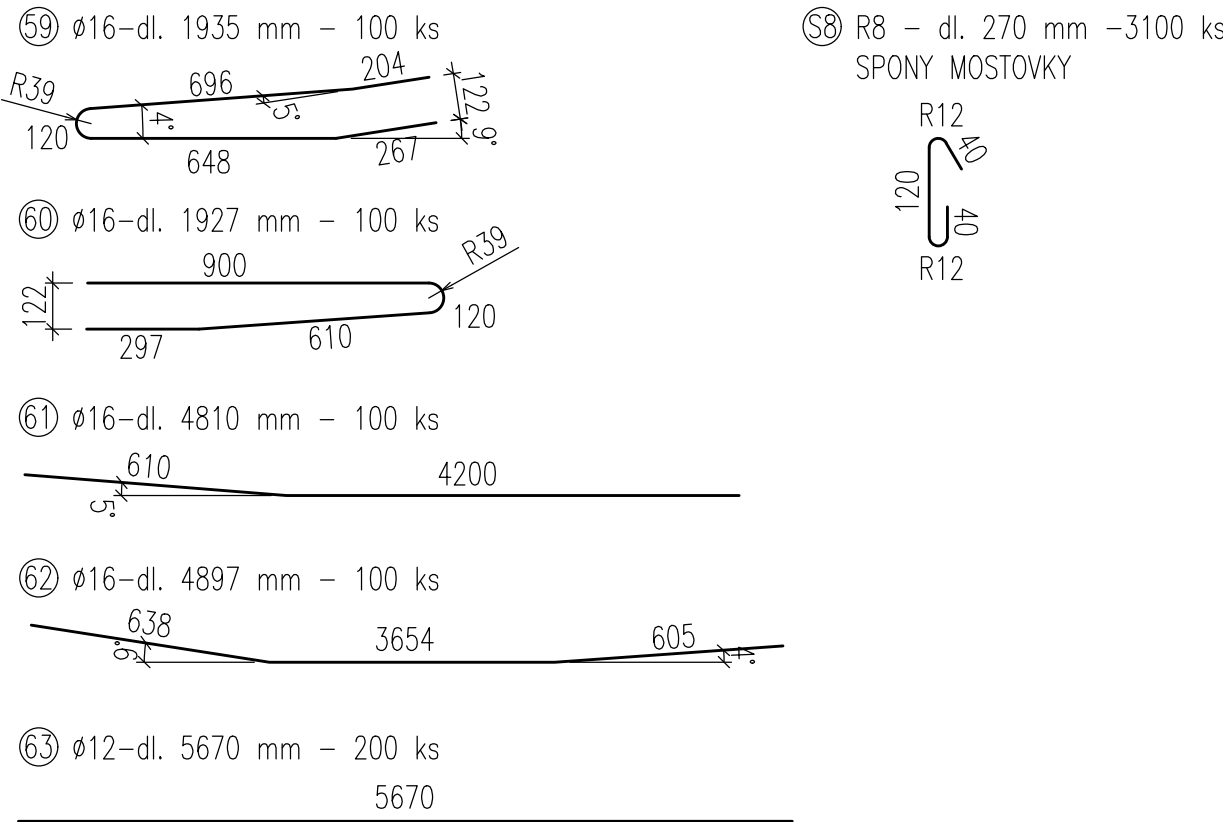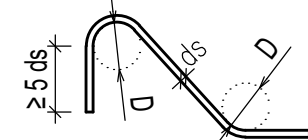

KRYTÍ:

MINIMÁLNÍ: 45 mm
JMENOVITĚ: 50 mm – KOMPLETNÍ PLOCH MOSTOVKY

MATERIÁL:

OCEL: B500B – VÝZTUŽ BETONOVÉ KONSTRUKCE MOSTOVKY – VÁZANÁ

POZNÁMKY:

- VÝZTUŽ JE KÓTOVÁNA NA STŘEDNICI PRUTU!!!
- VÝKAZ VÝZTUŽE JE UVEDEN PRO ROZSAH VÝKRESU TVARU NAVRHOVANÝCH KONCOVÝCH OPĚR
- KONTROLNÍ TŘÍDA ŽELEZOBETONOVÉ KONSTRUKCE 2
- ZATÍŽENÍ DLE ČSN EN 1990, ČSN EN 1991
- NAVRH ŽELEZOBETONOVÉ KONSTRUKCE DLE ČSN EN 1992-1-1, ČSN EN 1992-3
- DODATEČNÁ VÝZTUŽ U MOSTNÍHO ZÁVĚRU BUDE PROVÁZÁNA PO ZABETONOVÁNÍ HLAVNÍ ČÁSTI MOSTOVKY
- V PRACOVNÍ SPÁŘE MEZI ETAPAMI BUDE VÝZTUŽE SVÁŘENA
- KONKRÉTNÍ ŘEŠENÍ NAVÁZÁNÍ VÝZTUŽE MEZI ETAPAMI VÝSTAVBY BUDE ŘEŠENA VE SPOLUPRÁCI SE ZHOTOVITELEM A SKUTEČNÝM POSTUPEM VÝSTAVBY
- ZHOTOVITEL PROVEDE KONTROLU DOKUMENTACE PŘED ZADÁNÍM VÝZTUŽE DO VÝROBY!!!

STUPEŇ PD:	DSP
OBJEDNATEL / STAVEBNÍK:	Česká republika - Státní pozemkový úřad
adresa:	Husinecká 1024/11a, 130 00 Praha 3
email:	chomutov.pk@spucr.cz
telefon:	725 901 492
íČ:	013 12 774
ZPRACOVATEL:	ALEŠ DVORÁK
místo podnikání:	Ostrov 2212, 438 01 Zatec
provozovna:	Masarykova 355, 438 01 Zatec
email:	ales.dvorak@projekty-zatec.cz
telefon:	774 492 007
íČ:	718 70 962
ZOD. PROJEKTANT:	ALEŠ DVORÁK
KRESLIL:	ING. RADEK PÍCHAL, Ph.D.
KONTROLOVAL:	ING. ONDŘEJ O'NEILL
AUTORIZACE:	

DATUM:	11/ 2021
ROZMĚR:	1050 x 594
FORMÁT:	10 x A4
MĚŘÍTKO:	1: 10, 20
NÁZEV PROJEKTU:	Projektová dokumentace, autorský dozor a GTP pro prvky PSZ v k.ú. Hrušovany u Chomutova
ČÁST DOKUMENTACE:	D.200. MOSTNÍ OBJEKTY - MOST M1
NÁZEV VÝKRESU:	VÝKRES VÝZTUŽE - MOSTOVKA
ČÍSLO VÝKRESU:	D.200.09
ČÍSLO PARÉ:	