




PŮDORYS

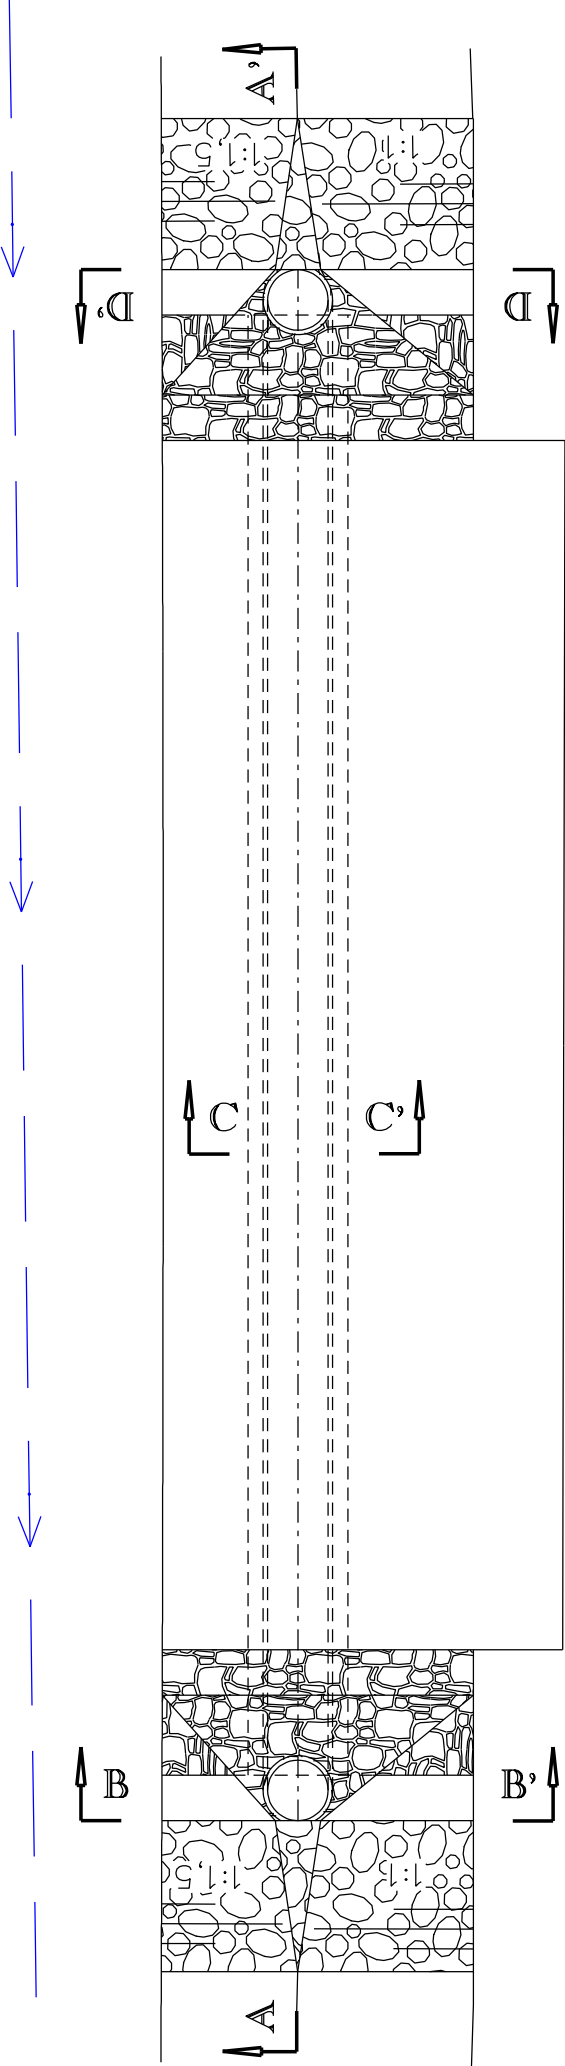


ŘEZ C-C'

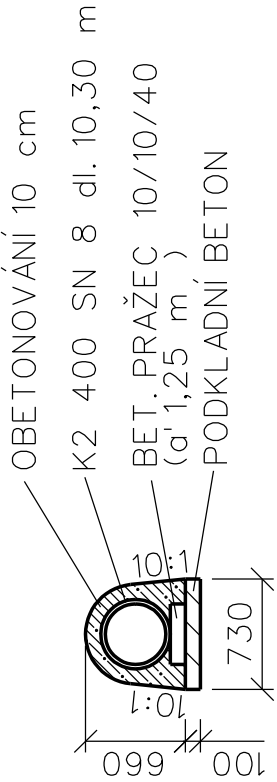

ŘEZ B-B'

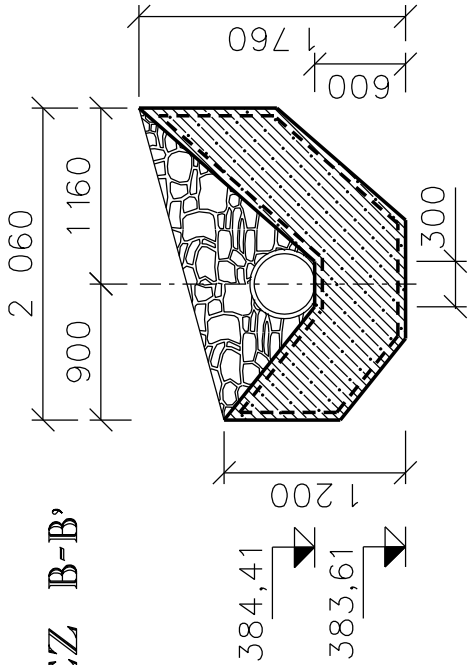

ŘEZ D-D'

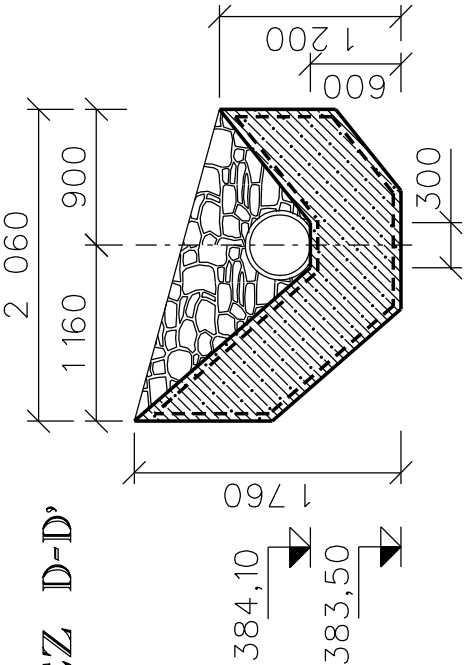

ŘEZ A-A'

