PŮDORYS

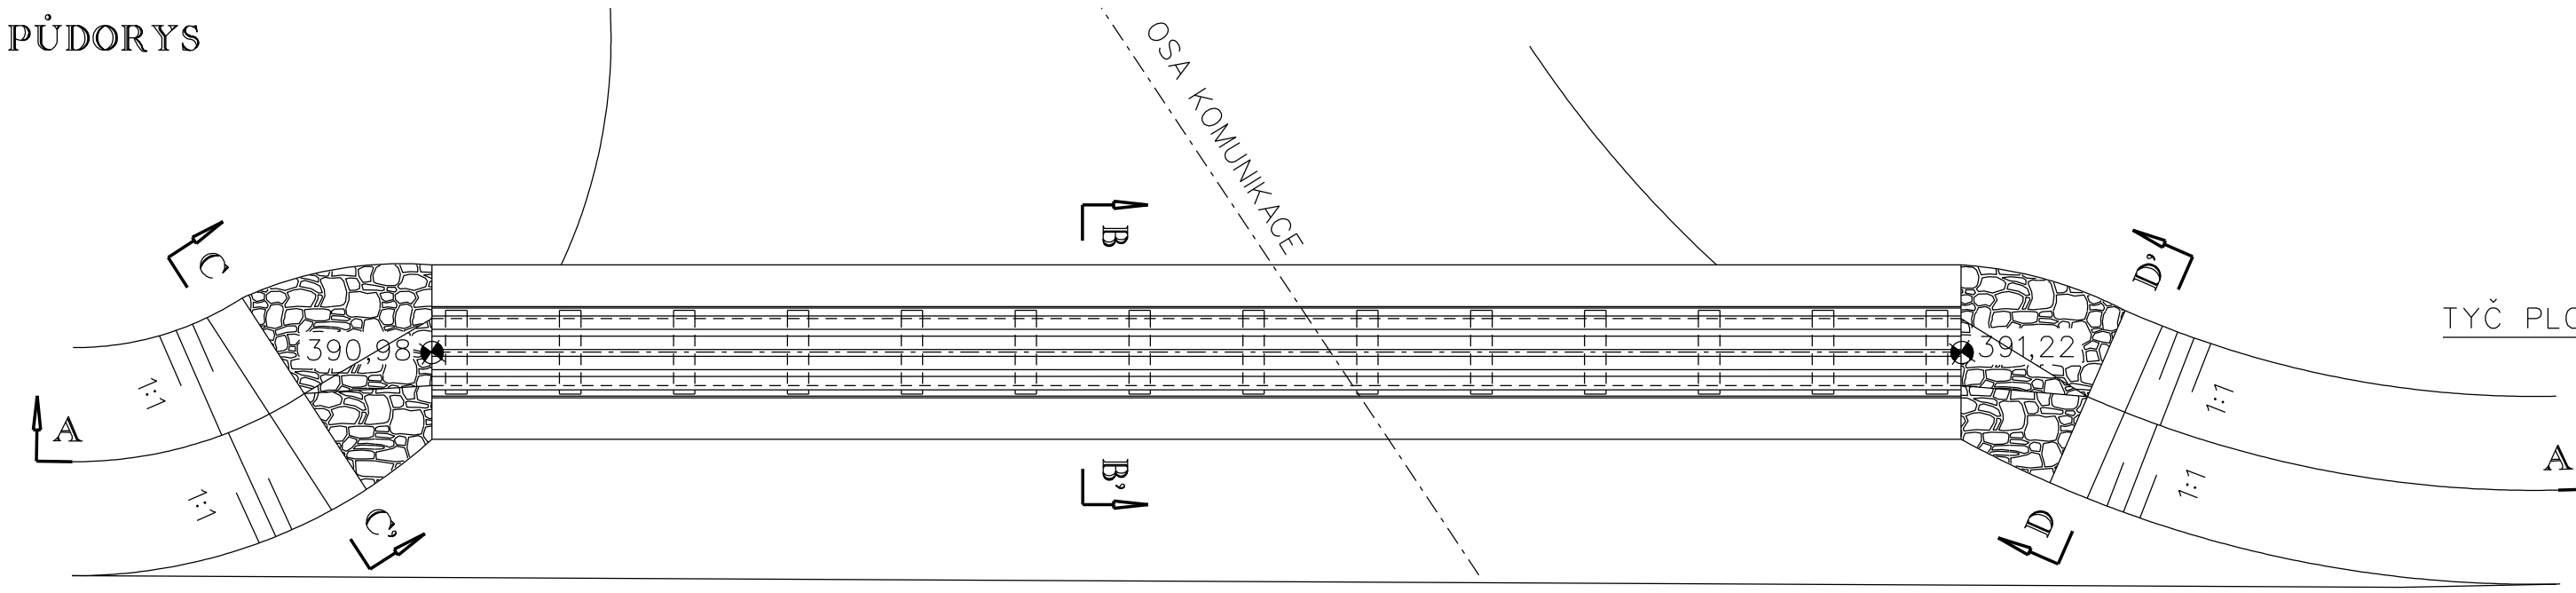

ŘEZ B-B'
M 1:25

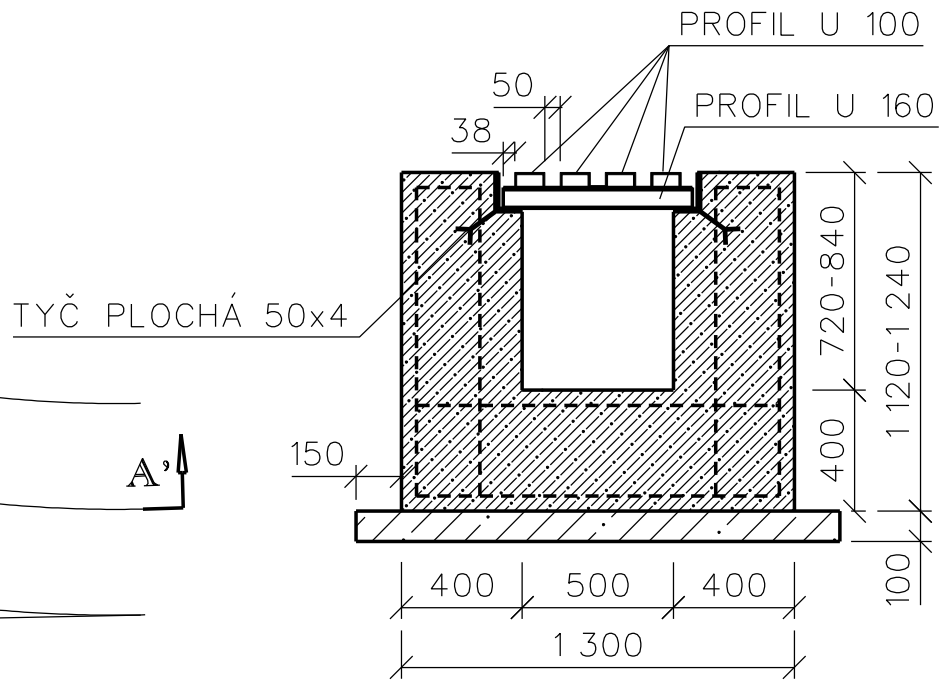

ŘEZ C-C'

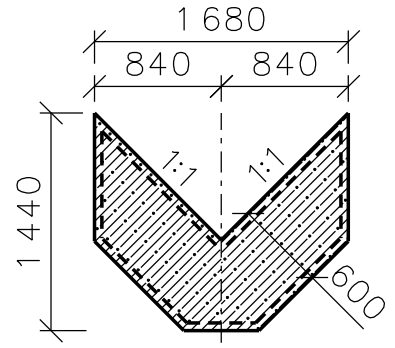

ŘEZ D-D'

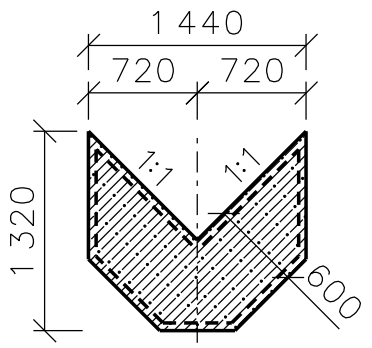

ŽLAB ODPOVÍDÁ PRŮŘEZEM PROFILU POTRUBÍ DN 600 - SPÁD 2,1 %

ŘEZ A-A'

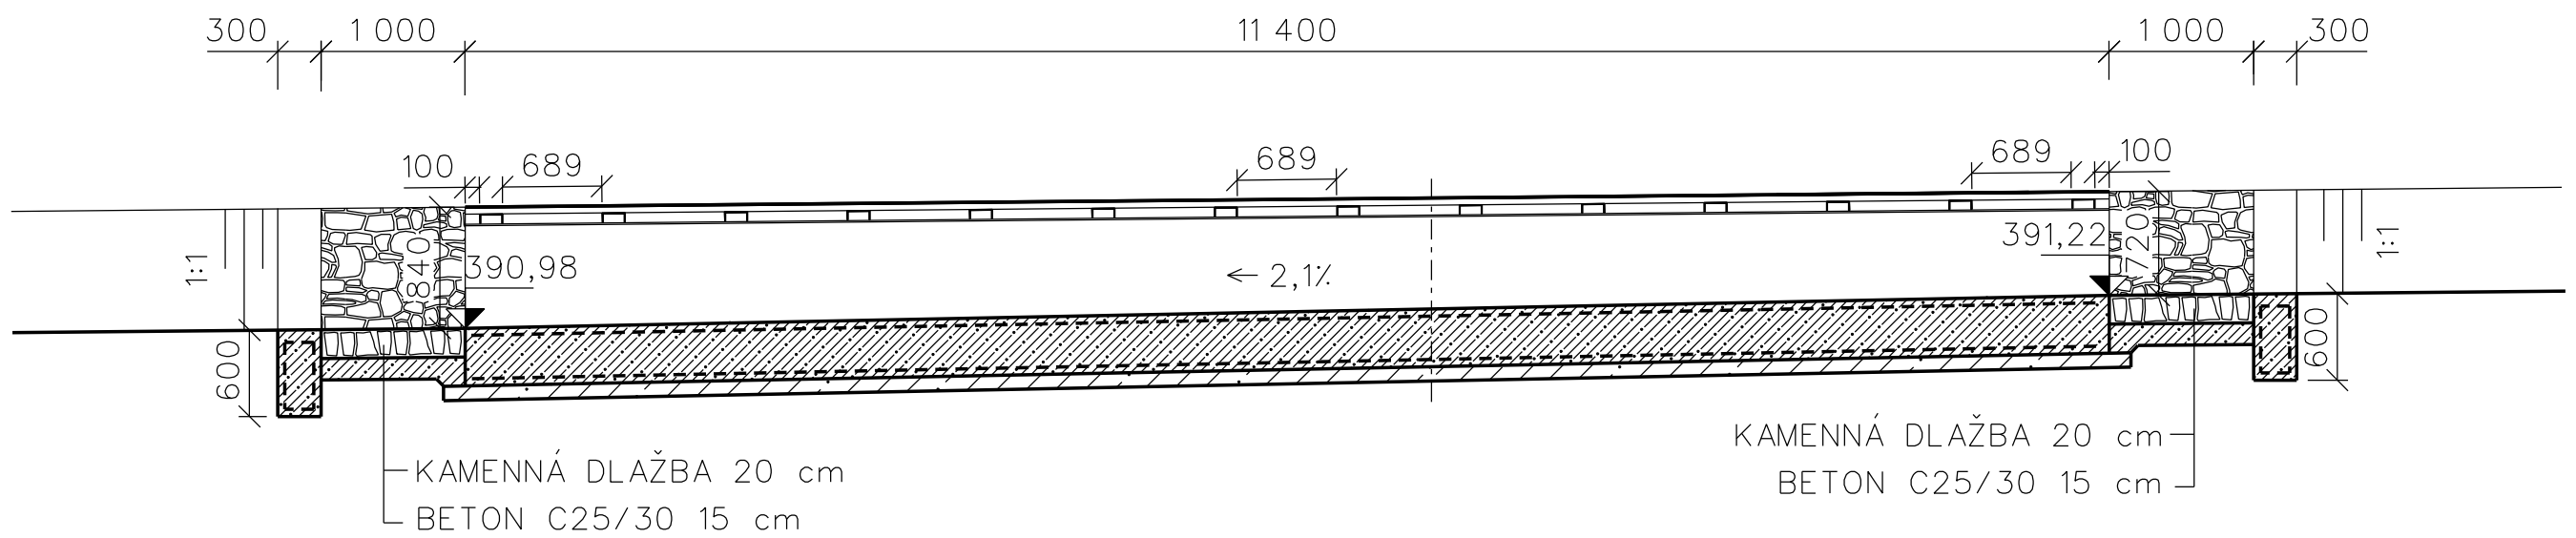

BETON C25/30	14,20 m³
BETON C8/10	1,90 m³
SÍŤOVINA 100x100x6 mm 117,0 m²	518,30 kg
PROFIL U 100 dl. 11,40 m 4x11,40m=45,60 m	483,40 kg
PROFIL U 160 dl. 0,62 m 14x0,62m=8,70 m	163,60 kg
PROFIL L 130x90x12 dl. 11,40 m 2x11,40m=22,80 m	449,0 kg
TYČ PLOCHÁ 50x4 dl. 0,15 m 24x0,15m=3,60 m	5,70 kg
KAMENNÁ DLAŽBA TL. 0,20 m	0,90 m³

PROFILY U 100 A U 160 PŘIVAŘIT K SOBĚ
NA PROFIL L NAVAŘIT KOTVY á 1 m
POVRCHOVÁ OCHRANA - METALIZACE
ŽÁROVÉ ZINKOVÁNÍ PONOREM 40 um
2x VRCHNÍ NÁTĚR (AKRYLOVÝ) 60 um

MĚŘÍTKO 1:50

ŽLAB km 0,002 00 PŘÍLOHA C.1.2.5.