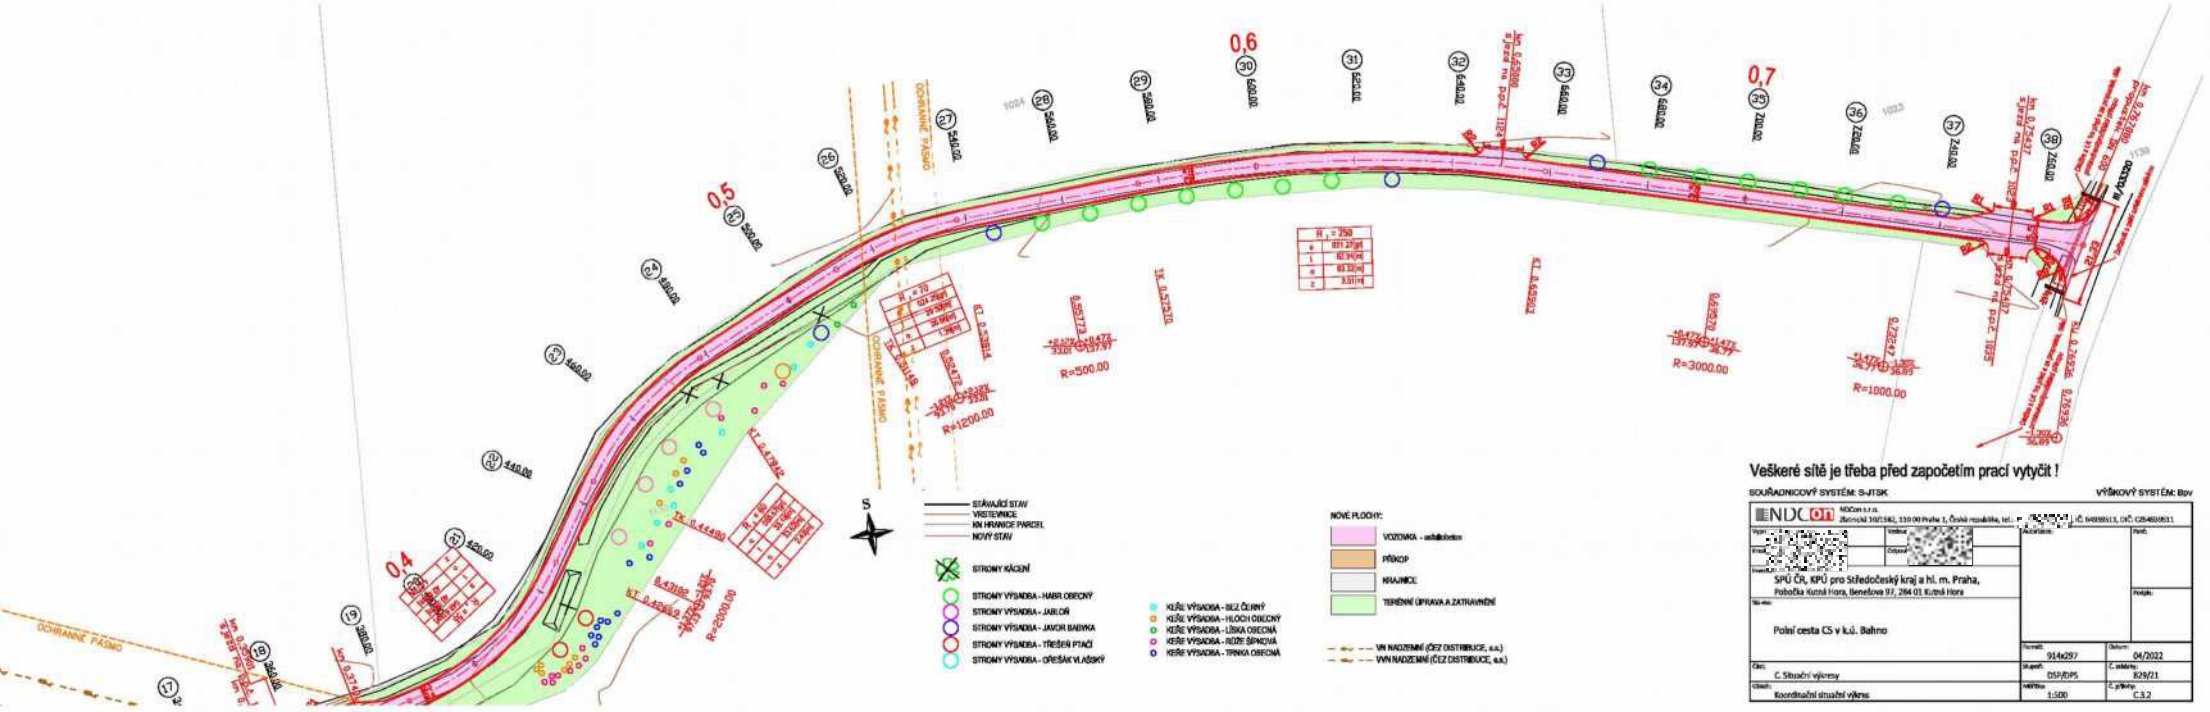

Veškeré sítě je třeba před započetím prací vytyčit !

SOUŘADNICOVÝ SYSTÉM: S-JTSK VÝŠKOVÝ SYSTÉM: Bpv

ENDCON MDCon s.r.o. Zbirohská 1007/58G, 110 00 Praha 1, Česká republika, tel.: [redacted], IČ: 04998513, DIČ: CZ04998513		
Vypr.: [redacted] Kontr.: [redacted]	Vedoucí: [redacted] Odpovědný: [redacted]	Archivace: Poznámka:
SPÚ ČR, KPÚ pro Středočeský kraj a hl. m. Praha, Pobočka Kutná Hora, Benešova 97, 284 01 Kutná Hora		
Název: Polní cesta CS v k.ú. Bahno		Formát: 914x297 Datum: 04/2022
Část: C Situační výkresy	Stupeň: DSP/DPS	Č. zakázky: 829/21
Obsah: Koordinační situační výkres	Měřítko: 1:500	Č. přílohy: C.3.2