


PŘEHLEDNÁ SITUACE CESTY HLAVNÍ C3
M 1:1500

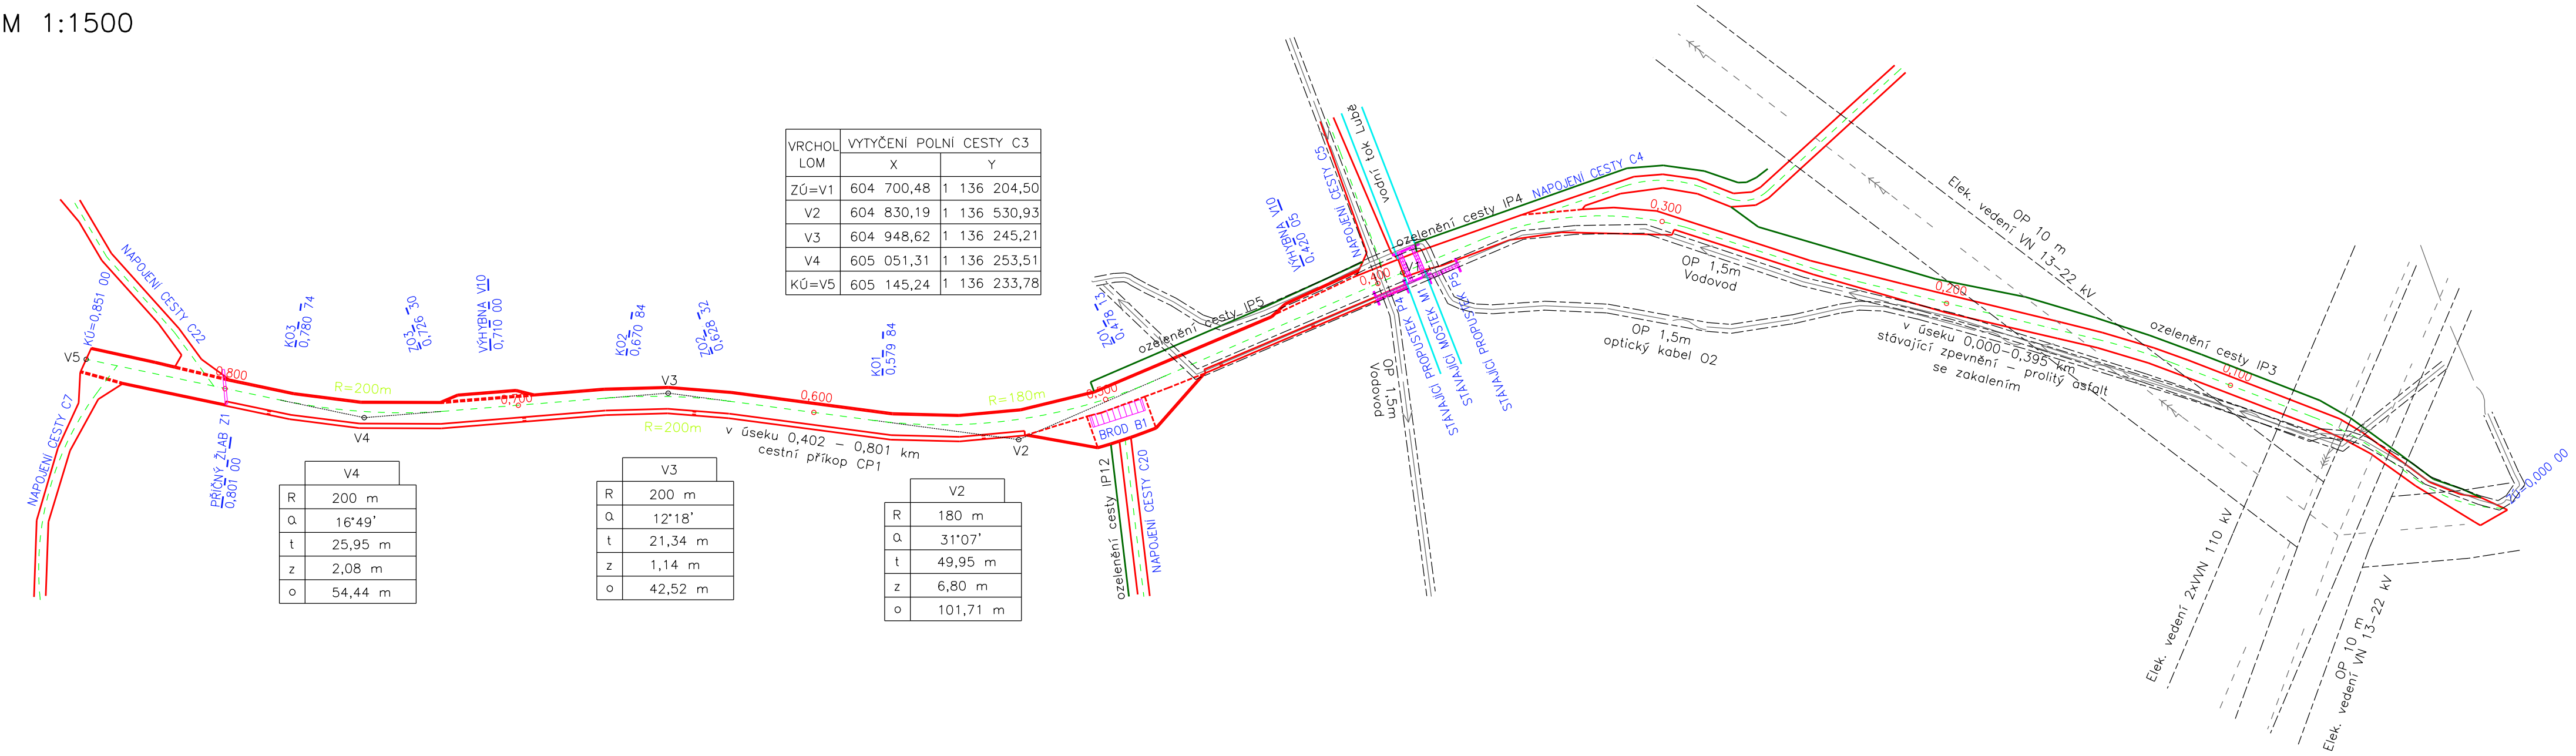

VRCHOL LOM	VYTYČENÍ POLNÍ CESTY C3			
	X		Y	
Z0=V1	604	700,48	1 136	204,50
V2	604	830,19	1 136	530,93
V3	604	948,62	1 136	245,21
V4	605	051,31	1 136	253,51
KÚ=V5	605	145,24	1 136	233,78

V4	
R	200 m
α	16°49'
t	25,95 m
z	2,08 m
o	54,44 m

V3	
R	200 m
α	12°18'
t	21,34 m
z	1,14 m
o	42,52 m

V2	
R	180 m
α	31°07'
t	49,95 m
z	6,80 m
o	101,71 m