



SDRUŽENÝ OBJEKT - VÝKRES VÝZTUŽE


ŘEZ 3-3', M 1:50

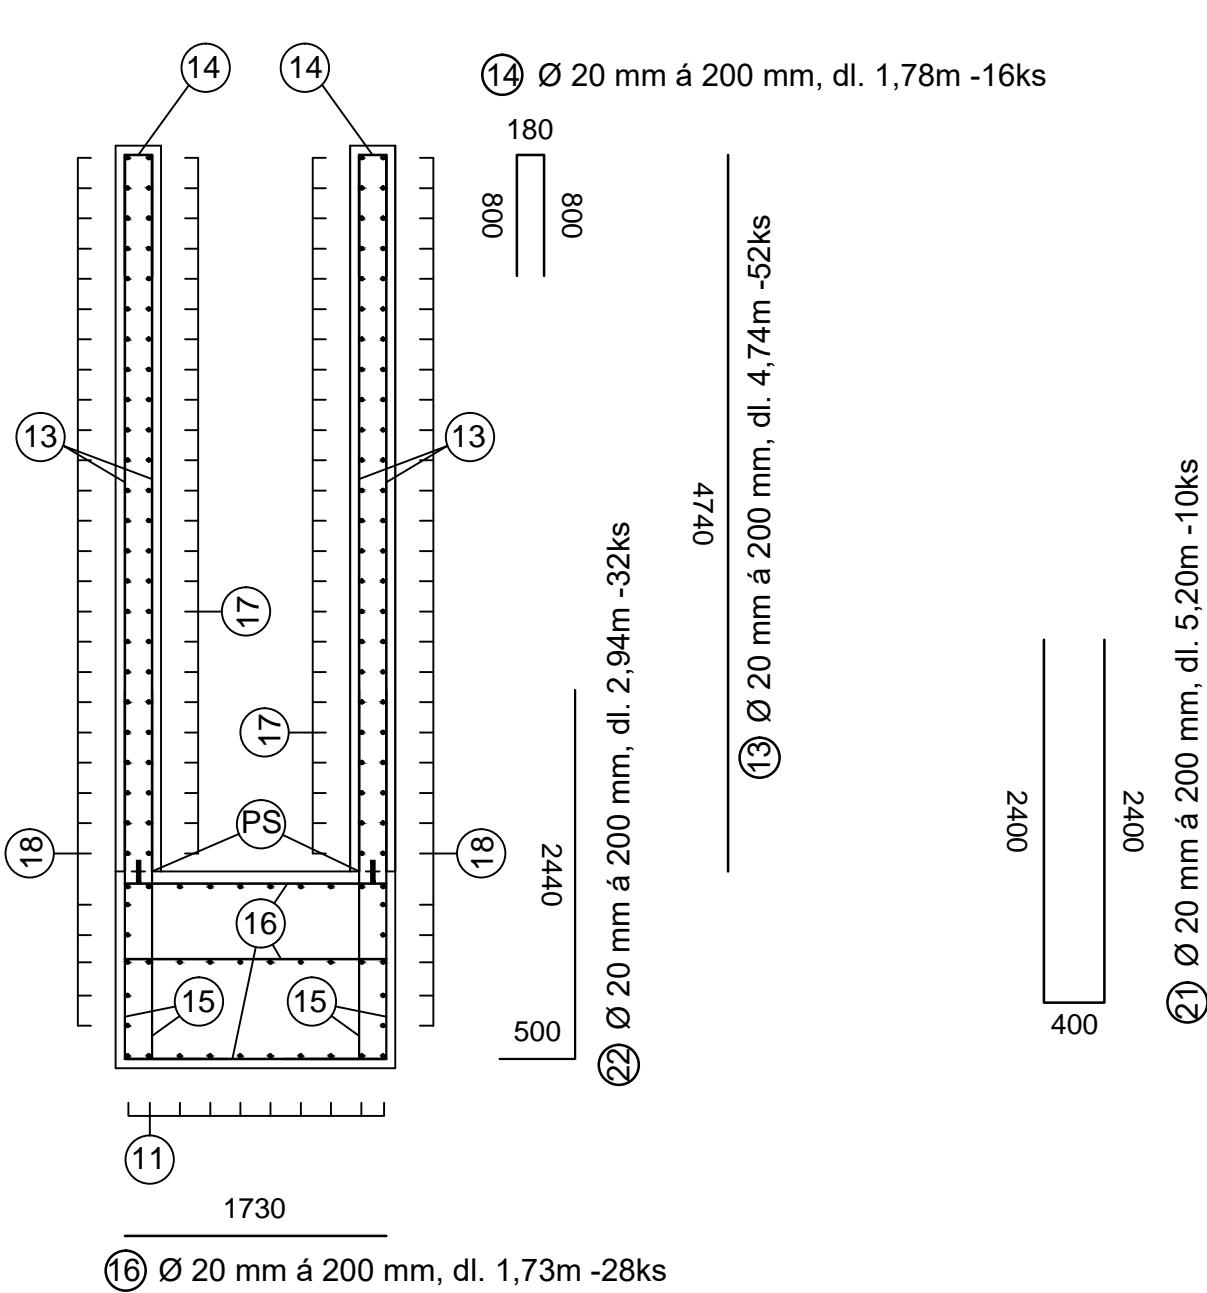

ŘEZ 2-2', M 1:50

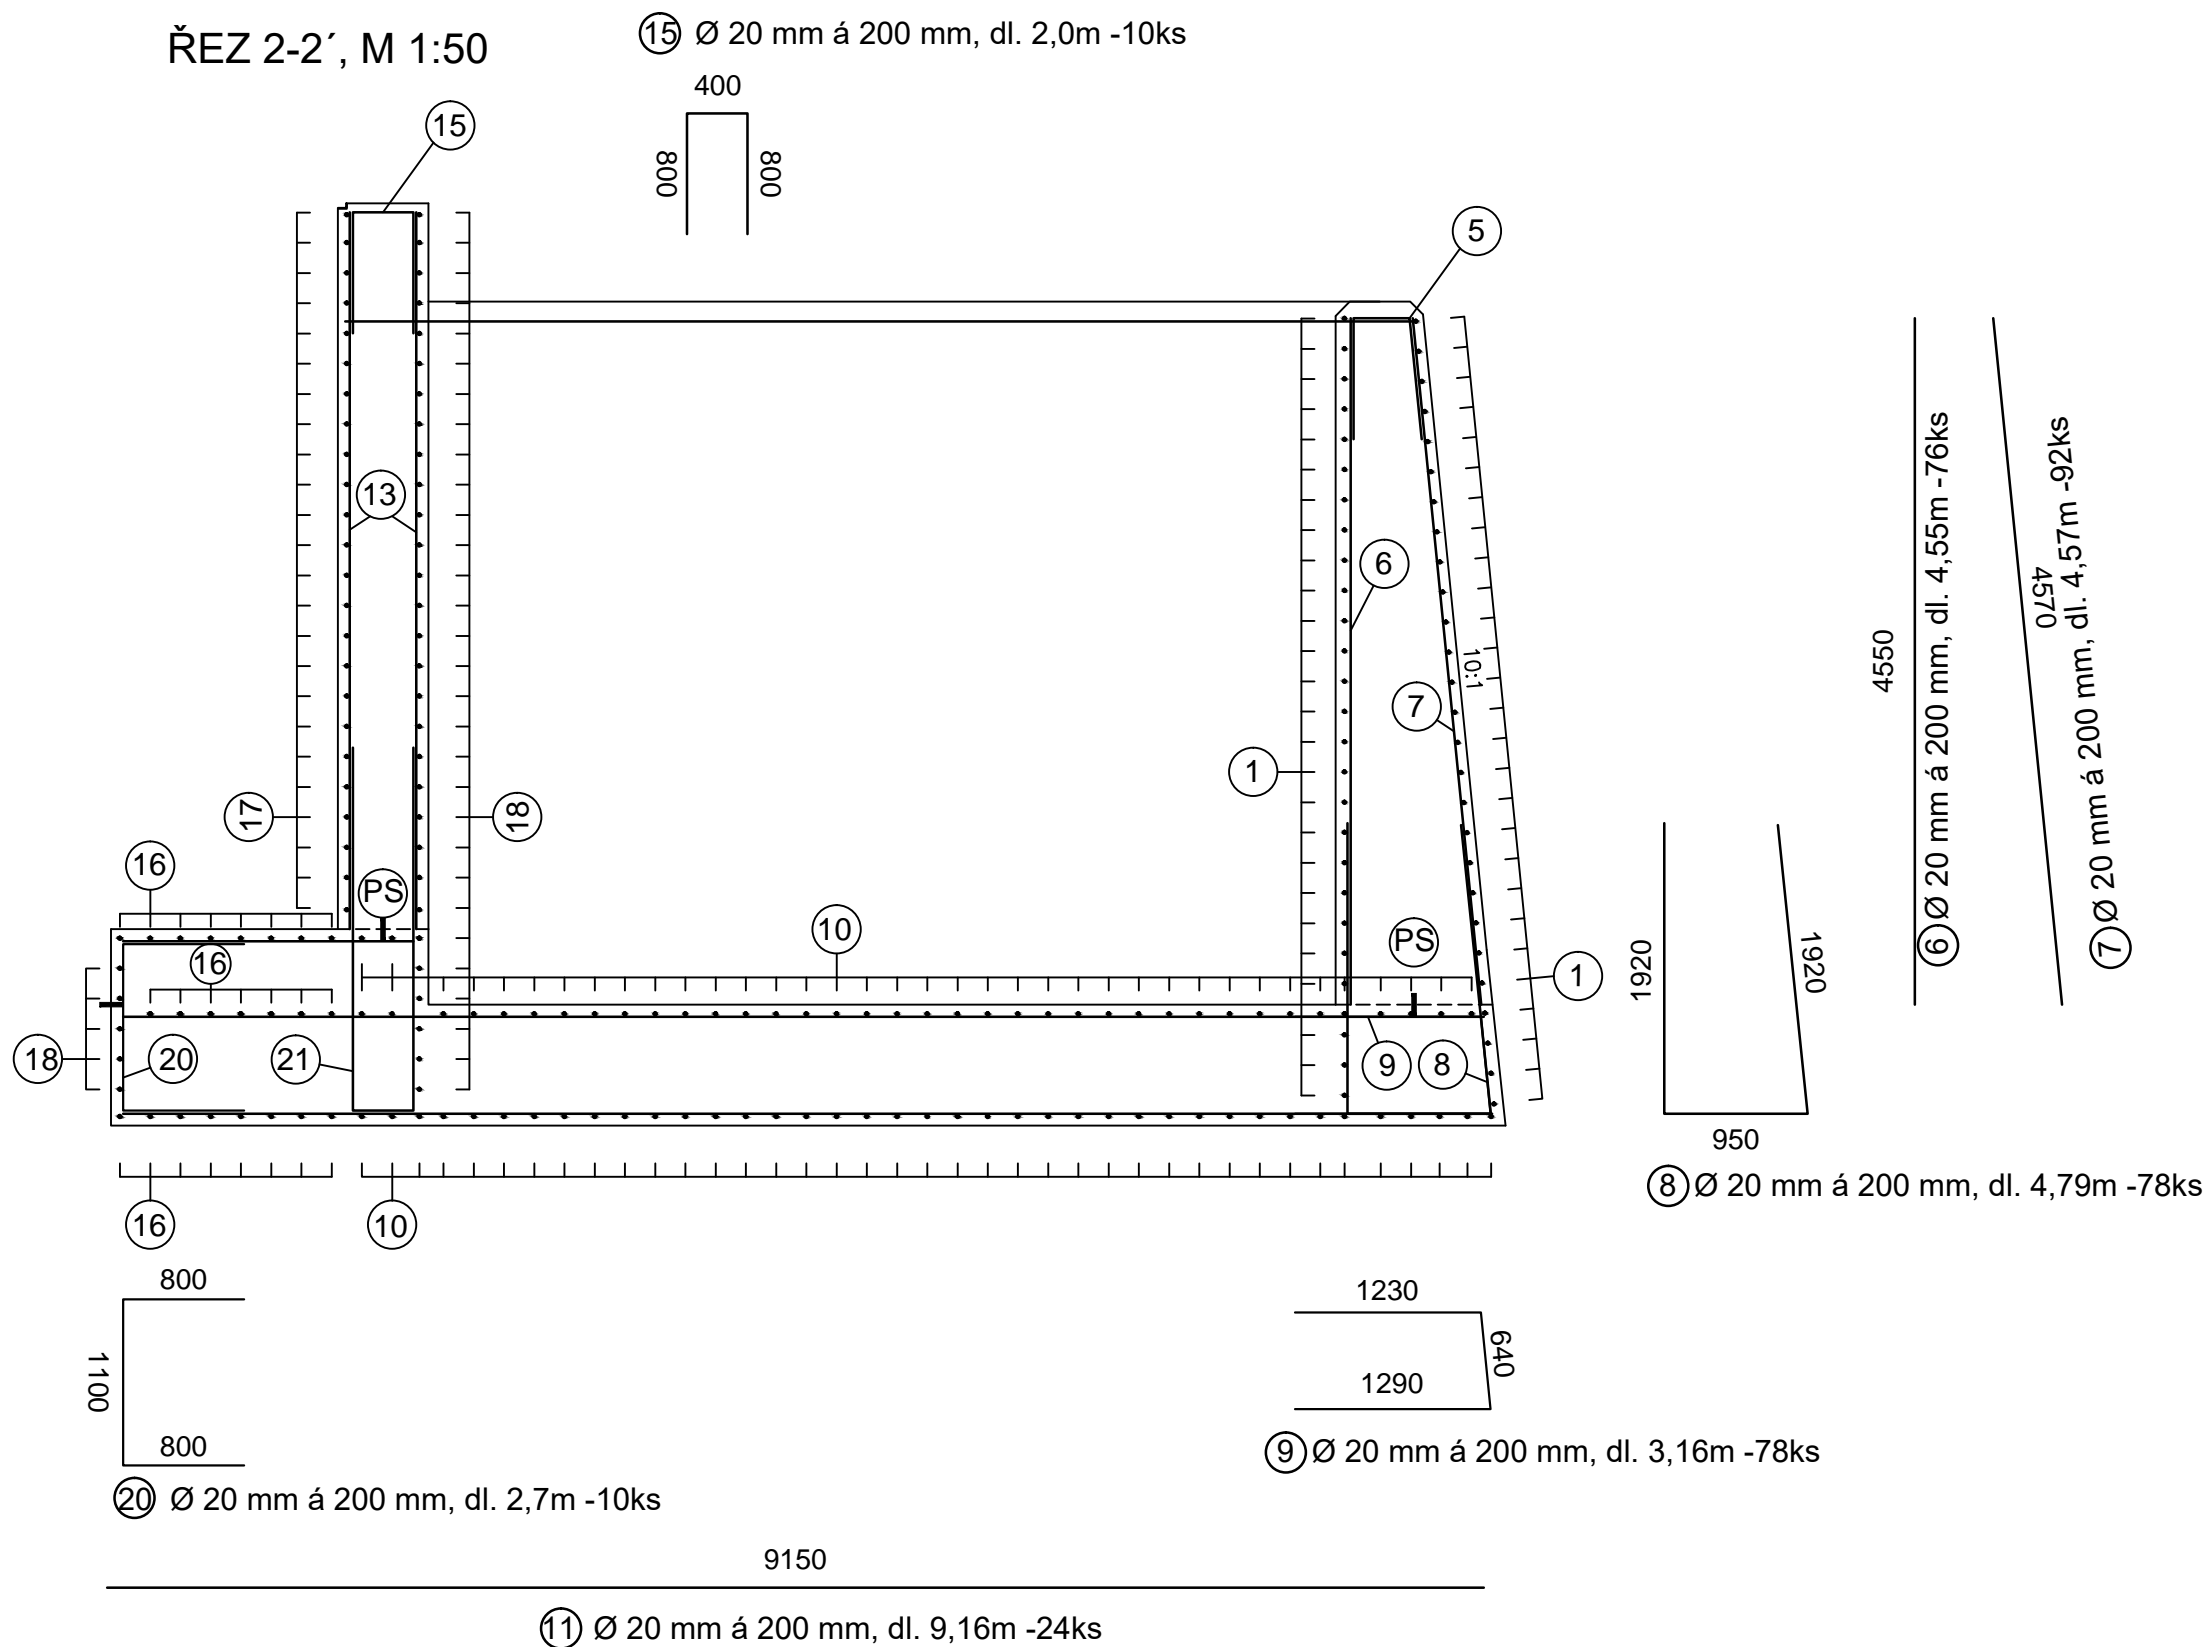

ŘEZ 1-1', M 1:50

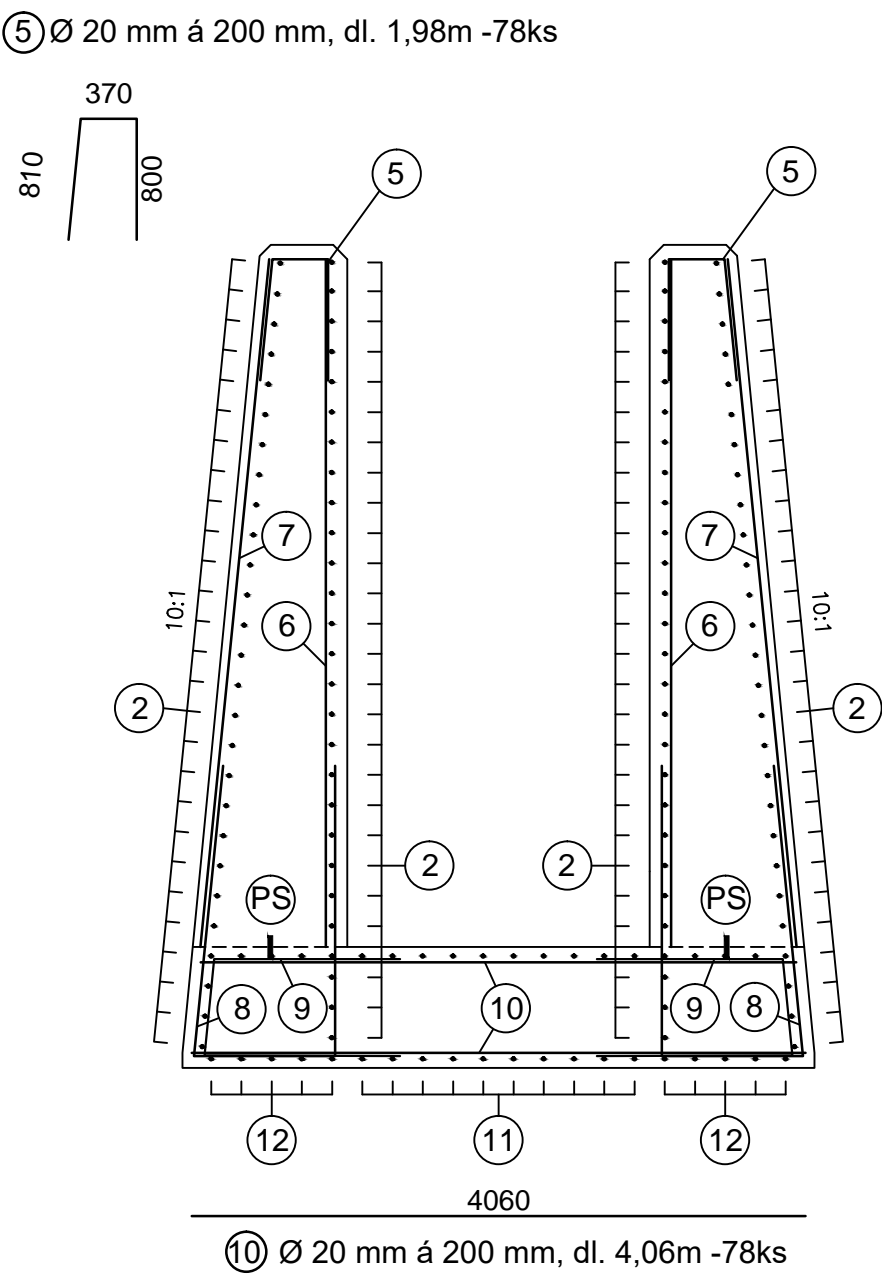


BETON C30/37 XC4 XA2 XF3
OCEL 10 505
KRYTÍ 50 mm

POZNÁMKY:
PŘESAŘ KRUHOVÉ VÝZTUŽE ØR16 1,0 m
PŘESAŘ KRUHOVÉ VÝZTUŽE ØR20 1,2 m
ROZMĚRY KONTROLOVAT DLE STAVEBNÍCH VÝKRESŮ
PS PRACOVNÍ SPÁRA

VYLAMOACÍ LIŠTY

- X1 vylamovací lišta R12/200
 - X2 vylamovací lišta R8/100
- VYLAMOACÍ VÝZTUŽ NAKLOPIT DLE TVARU BEDNĚNÍ


PŮDORYS, M 1:50

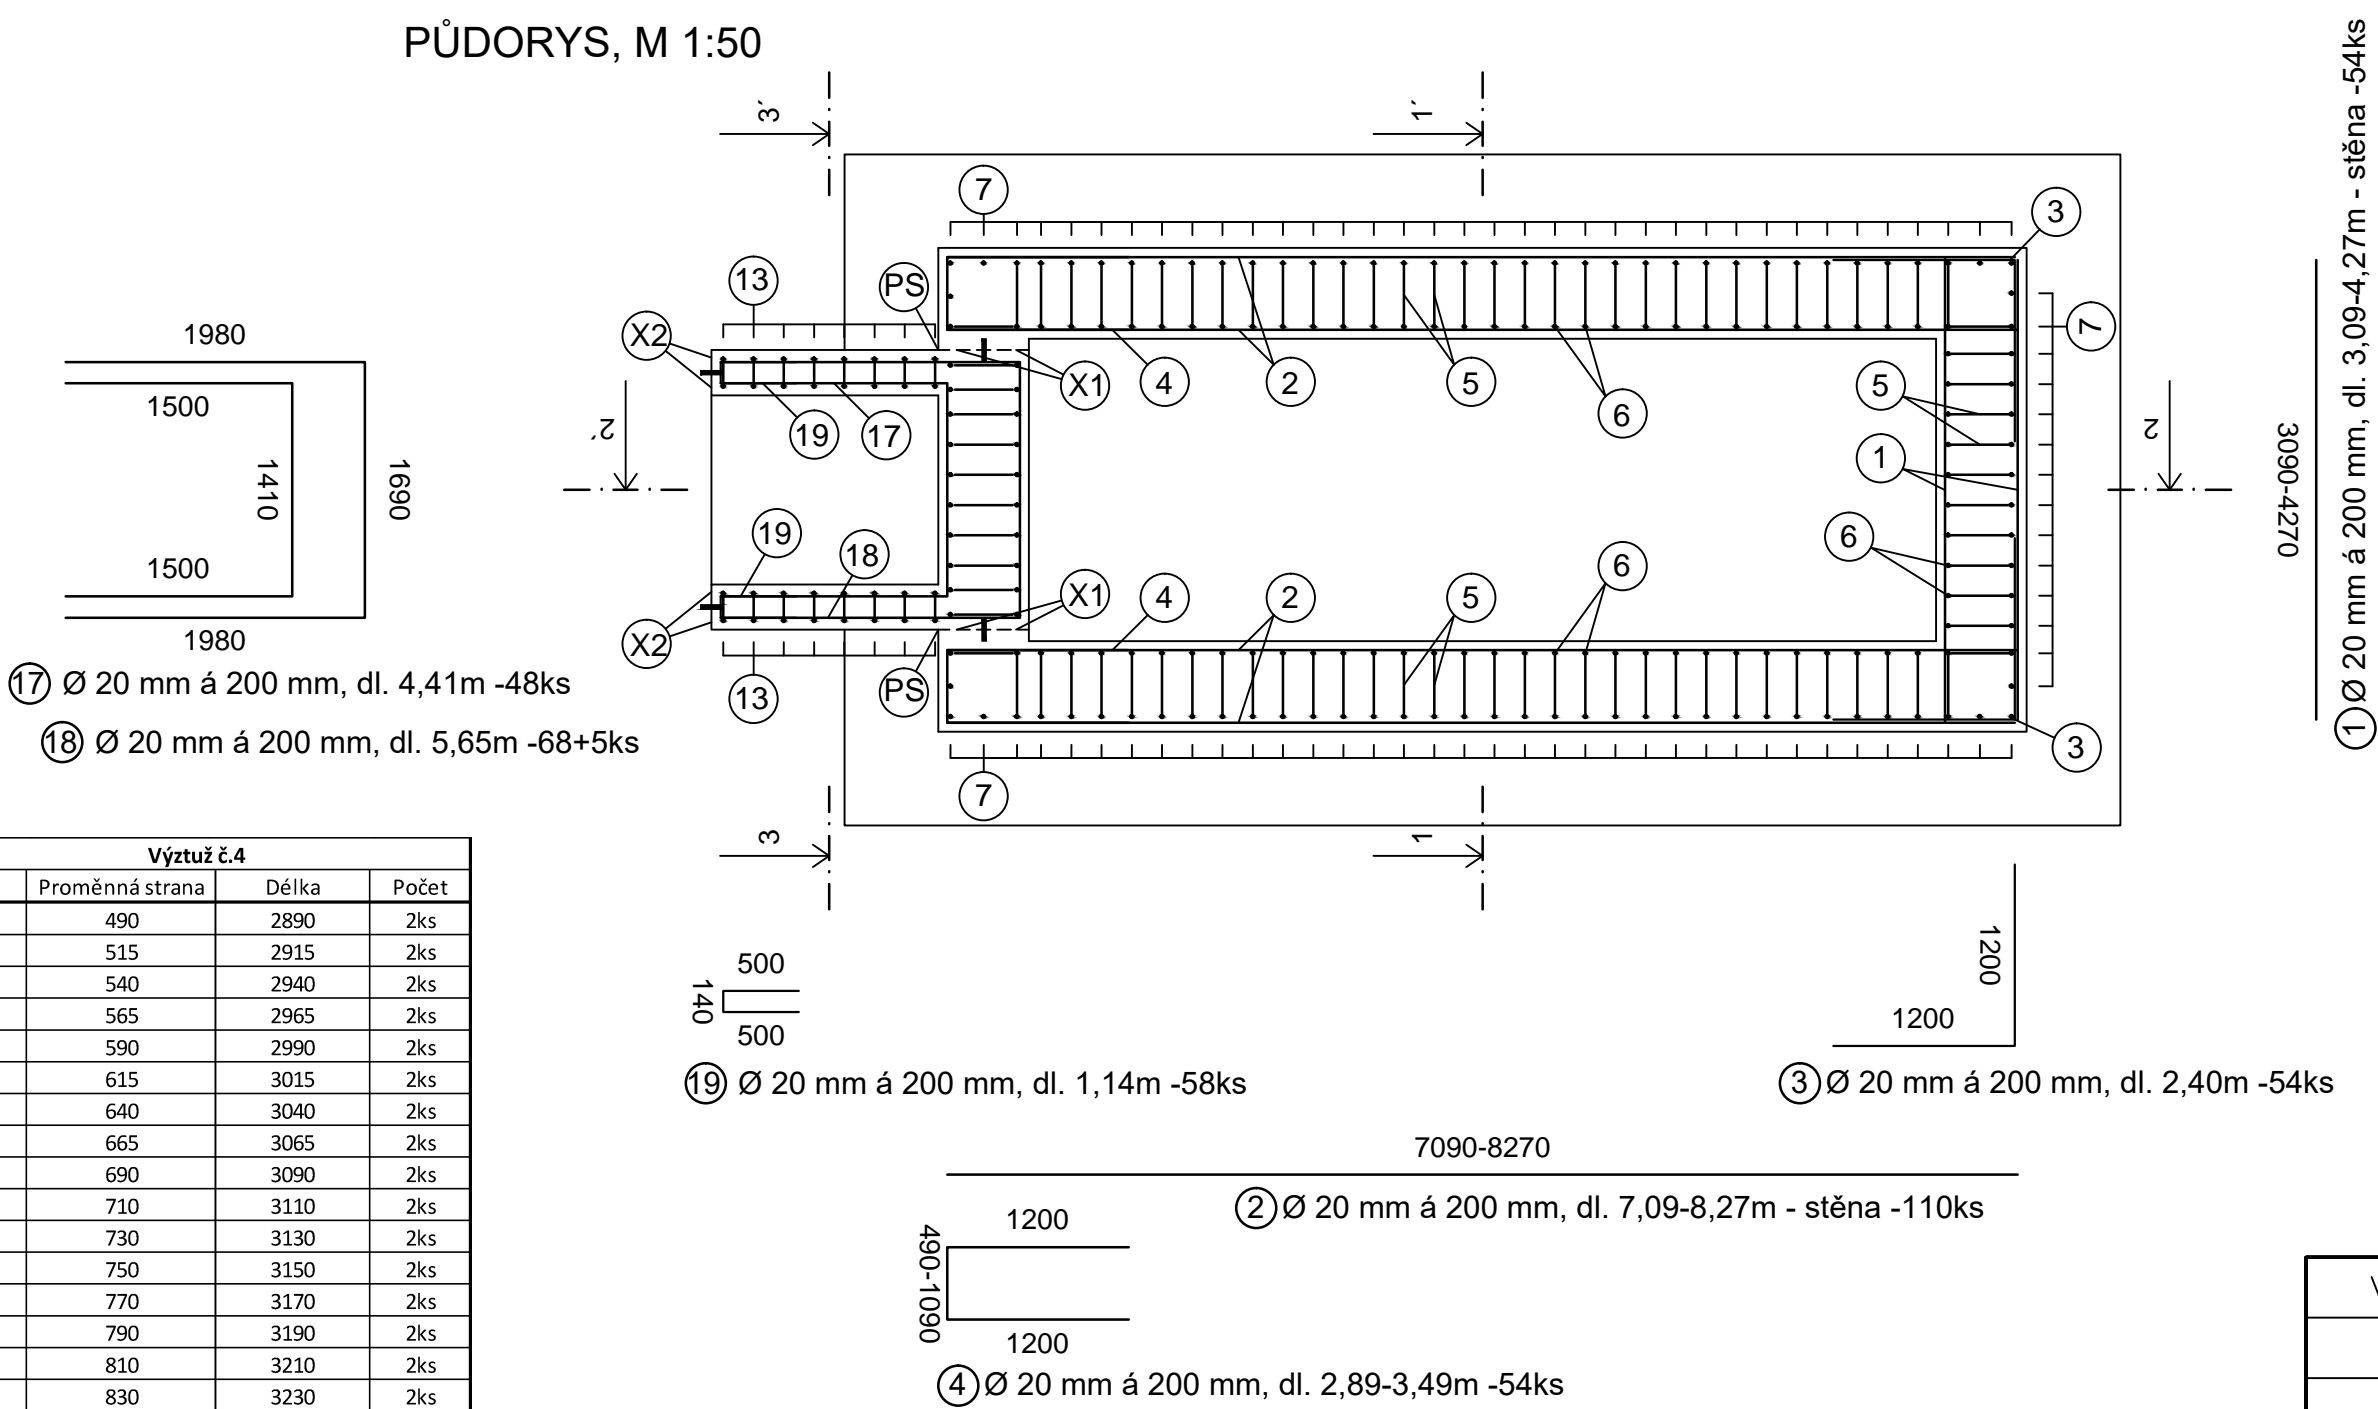

Výztuž č.1		
Délka	Počet	
1	3090	2ks
2	3135	2ks
3	3180	2ks
4	3225	2ks
5	3270	2ks
6	3315	2ks
7	3360	2ks
8	3405	2ks
9	3450	2ks
10	3505	2ks
11	3550	2ks
12	3595	2ks
13	3640	2ks
14	3685	2ks
15	3730	2ks
16	3775	2ks
17	3820	2ks
18	3865	2ks
19	3910	2ks
20	3955	2ks
21	4000	2ks
22	4045	2ks
23	4090	2ks
24	4135	2ks
25	4180	2ks
26	4225	2ks
27	4270	2ks
Celkem	99405	198.81

Výztuž č.2		
Délka	Počet	
1	7090	4ks
2	7135	4ks
3	7180	4ks
4	7225	4ks
5	7270	4ks
6	7315	4ks
7	7360	4ks
8	7405	4ks
9	7450	4ks
10	7505	4ks
11	7550	4ks
12	7595	4ks
13	7640	4ks
14	7685	4ks
15	7730	4ks
16	7775	4ks
17	7820	4ks
18	7865	4ks
19	7910	4ks
20	7955	4ks
21	8000	4ks
22	8045	4ks
23	8090	4ks
24	8135	4ks
25	8180	4ks
26	8225	4ks
27	8270	4ks
Celkem	207405	829.62

Výztuž č.4			
	Proměnná strana	Délka	Počet
1	490	2890	2ks
2	515	2915	2ks
3	540	2940	2ks
4	565	2965	2ks
5	590	2990	2ks
6	615	3015	2ks
7	640	3040	2ks
8	665	3065	2ks
9	690	3090	2ks
10	710	3110	2ks
11	730	3130	2ks
12	750	3150	2ks
13	770	3170	2ks
14	790	3190	2ks
15	810	3210	2ks
16	830	3230	2ks
17	850	3250	2ks
18	870	3270	2ks
19	890	3290	2ks
20	915	3315	2ks
21	940	3340	2ks
22	965	3365	2ks
23	990	3390	2ks
24	1015	3415	2ks
25	1040	3440	2ks
26	1065	3465	2ks
27	1090	3490	2ks
Celkem		86130	172.26

VYPRACOVAL		ZODP. PROJEKTANT		VED. PROJEKTANT		 vodohospodářský atelier s.r.o., Roženec 54, 644 00 Brno	
Ing. Lach		Ing. Lach		Ing. Hráček			
KRAJ	Jihomoravský		K.Ú.	Kostelec u Kyjova		ZAK.ČÍSLO	15/22
STAVEBNÍK	ČR-SPÚ, KPÚ PRO JIOMORAVSKÝ KRAJ, POBOČKA HODONÍN					DATUM	11/2022
STAVBA AKCE	SUCHÁ NÁDRŽ SN1 SE ZP6 V K.Ú. KOSTELEEC U KYJOVA					STUPEŇ	DSP, DPS
						FORMÁT	6x4
OBJEKT	SO 01 – SUCHÁ NÁDRŽ SN1					MĚŘITKO	1:50
OBSAH						SDRUŽENÝ OBJEKT – VÝKRES VÝZTUŽE	
						D.1.7.2	