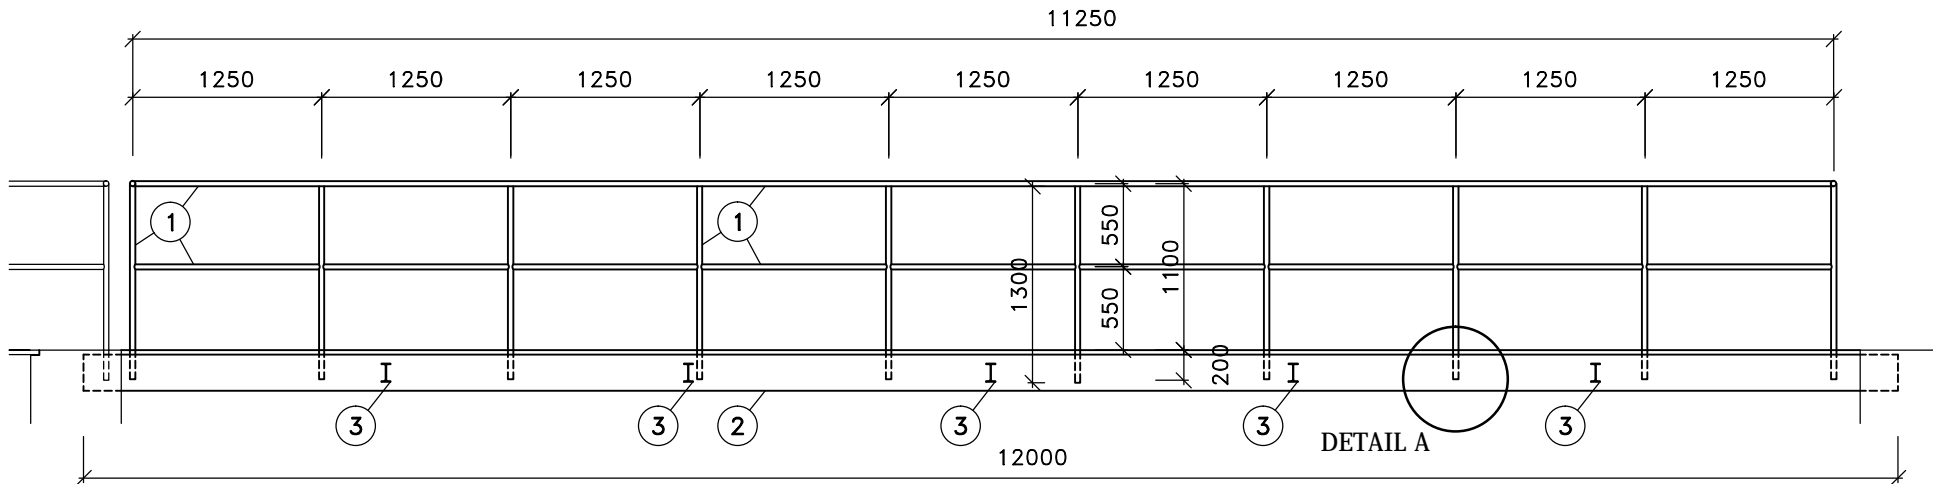
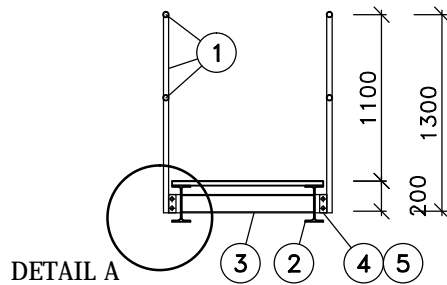
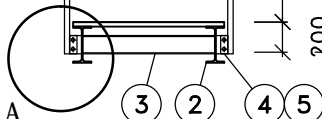
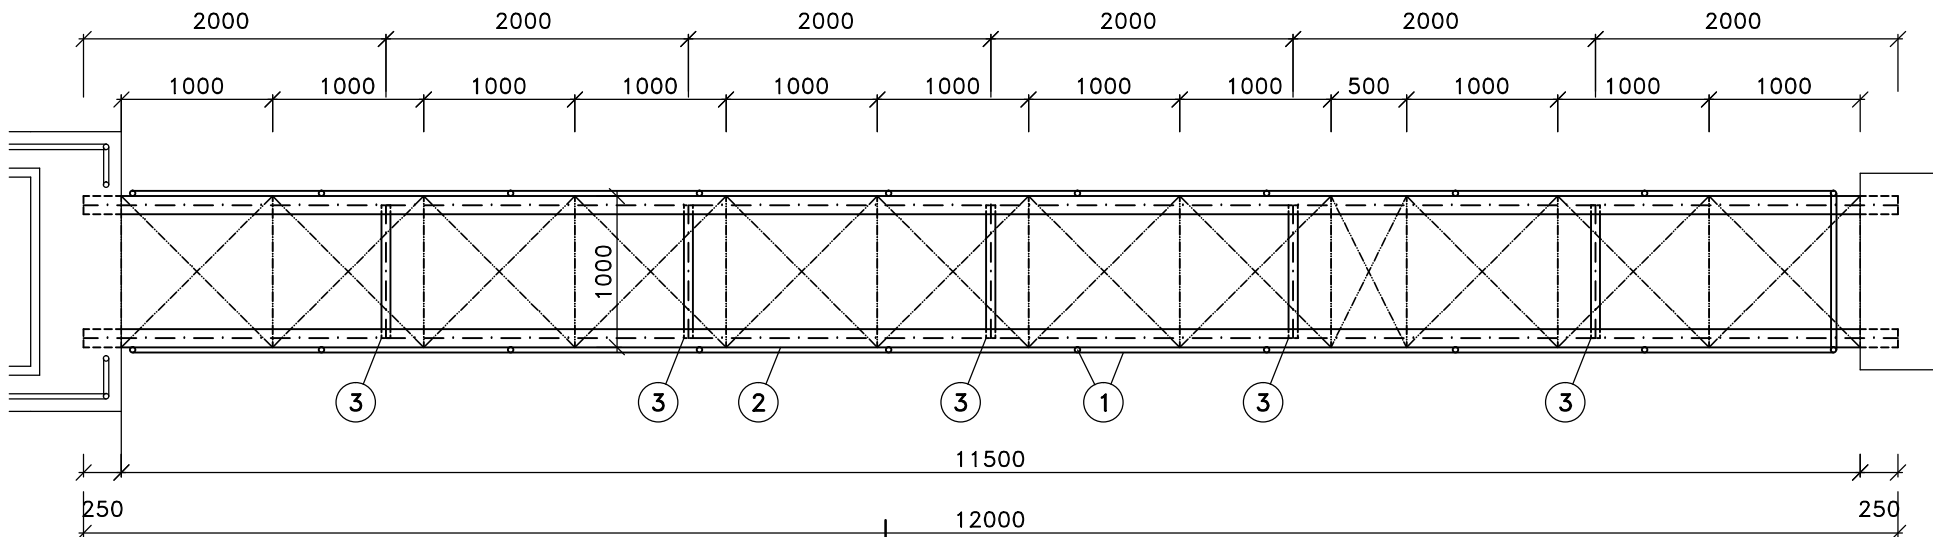



OZN.	POPIS, SCHEMA	KS																									
<div><div><div>5</div><div>2</div><div>6</div><div>2</div></div></div>	<div><div>LÁVKA</div><div>ZÁBRADLÍ</div><div>ŘEZ A–A', M 1:50</div><div></div><div>ŘEZ B–B', M 1:50</div><div></div><div>DETAIL A</div><div></div><div>PŮDORYS, M 1:50</div><div></div><div>DETAIL A</div><div></div><div>LEGENDA: Z/5 – LÁVKA</div><table><tr><th>OZN.</th><th>POPIS POLOŽKY</th><th>MNOŽSTVÍ</th><th>JEDN. HMOTNOST</th><th>HMOTNOST (kg)</th></tr><tr><td>2</td><td>PROFIL I 240</td><td>24,0</td><td>36,2 kg/m</td><td>868,8</td></tr><tr><td>3</td><td>PROFIL I 120 (dl. 875 mm)</td><td>4,375</td><td>11,2 kg/m</td><td>49,00</td></tr><tr><td>5</td><td>PÁSOVINA 120x8 (dl. 80 mm)</td><td>1,6</td><td>7,60 kg/m</td><td>12,16</td></tr><tr><td></td><td colspan="4">CELKEM : 929,96 kg</td></tr></table><div>KE KONSTRUKCI LÁVKY BUDOU NAPEVNO OSAZENY POZINKOVANÉ POROROŠTY PŘED ZAHÁJENÍM VÝROBY NUTNO DOMĚŘIT A OVĚŘIT UVEDENÉ ROZMĚRY NA STAVBĚ A ZPRACOVAT PODROBNOU DÍLENSKOU DOKUMENTACI</div></div> <td>1</td>	OZN.	POPIS POLOŽKY	MNOŽSTVÍ	JEDN. HMOTNOST	HMOTNOST (kg)	2	PROFIL I 240	24,0	36,2 kg/m	868,8	3	PROFIL I 120 (dl. 875 mm)	4,375	11,2 kg/m	49,00	5	PÁSOVINA 120x8 (dl. 80 mm)	1,6	7,60 kg/m	12,16		CELKEM : 929,96 kg				1
OZN.	POPIS POLOŽKY	MNOŽSTVÍ	JEDN. HMOTNOST	HMOTNOST (kg)																							
2	PROFIL I 240	24,0	36,2 kg/m	868,8																							
3	PROFIL I 120 (dl. 875 mm)	4,375	11,2 kg/m	49,00																							
5	PÁSOVINA 120x8 (dl. 80 mm)	1,6	7,60 kg/m	12,16																							
	CELKEM : 929,96 kg																										