

KATASTRÁLNÍ ÚZEMÍ
PARCELNÍ ČÍSLO
DRUH POZEMKU

KOSTELEČ U KYJOVA	
2405	2412
VODNÍ PLOCHA	OSTATNÍ PLOCHA

PODÉLNÝ PROFIL
M 1:500/100

ČÍSLO PF


NOVÝ STAV


DNO KORYTA

SROVNÁVACÍ ROVINA
STANIČENÍ V KM

STANIČENÍ V M

SPÁD NA DÉLKU [m]
CELKOVÁ DÉLKA [m]

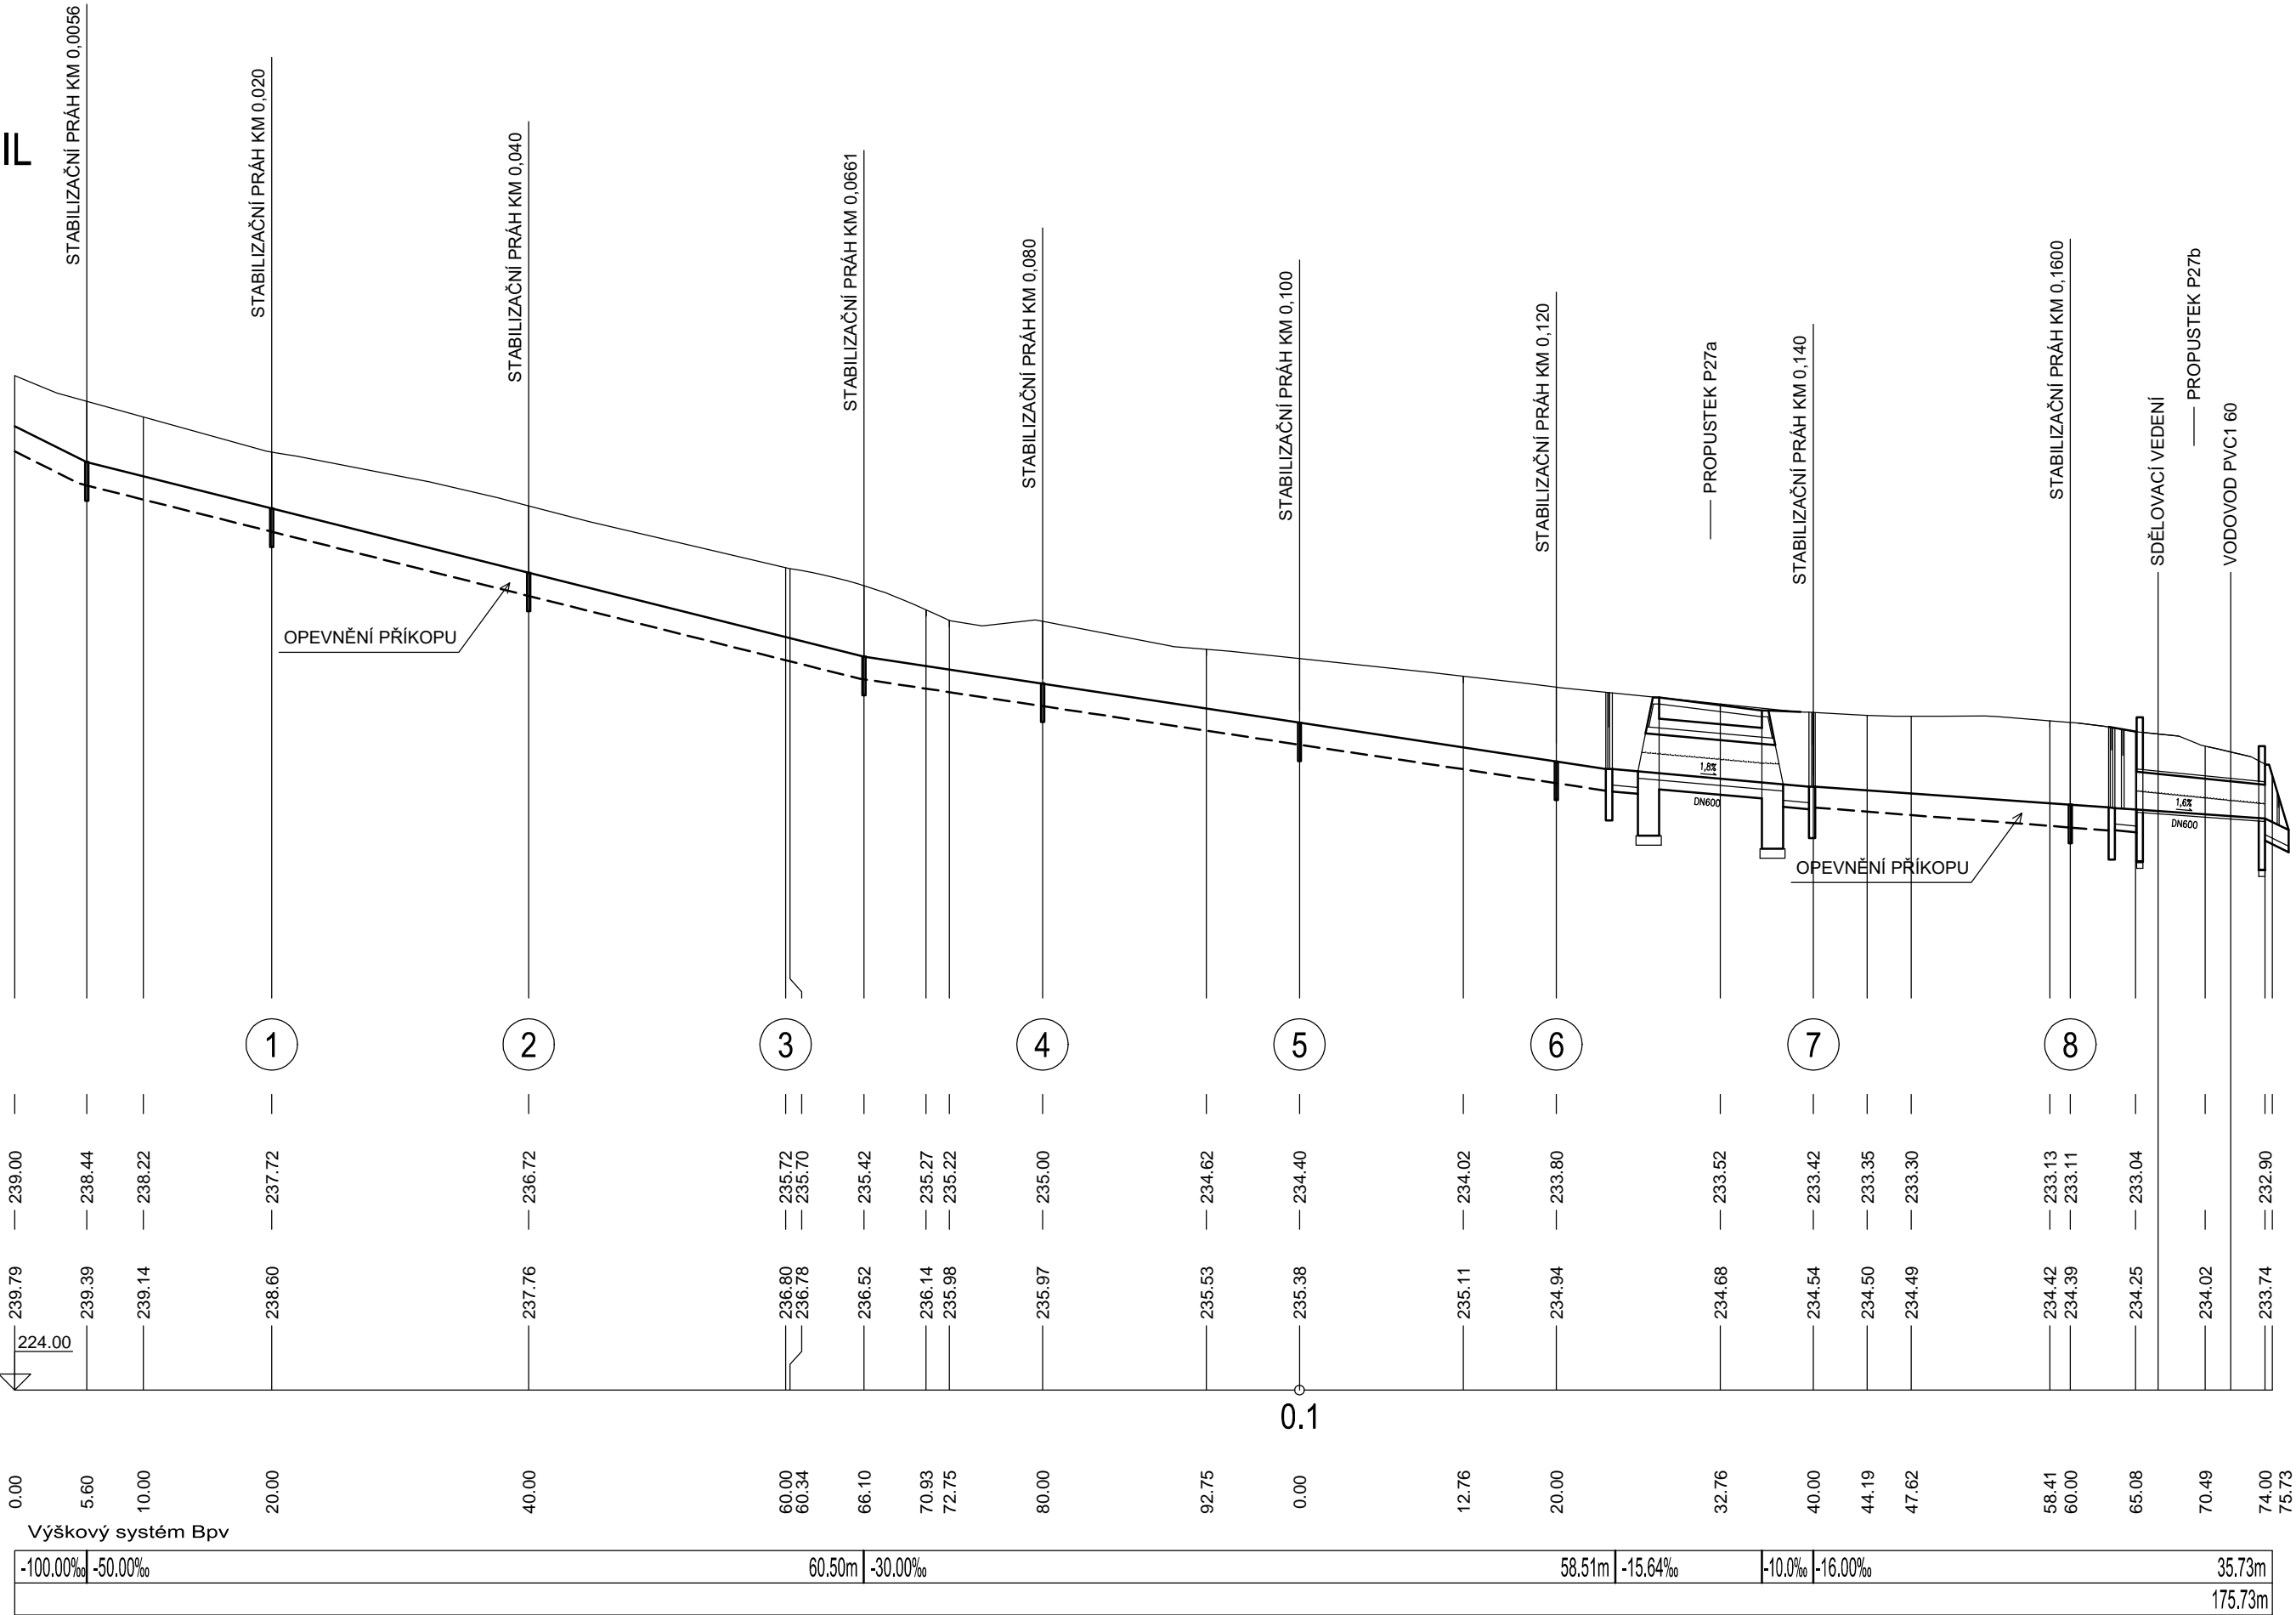

VYPRACOVAL		ZODP. PROJEKTANT		VED. PROJEKTANT		<div></div> <div>vodohospodářský ateliér s.r.o., Růženeč 54, 644 00 Brno</div>
Ing. Lach		Ing. Lach		Ing. Hráček		
KRAJ	Jihomoravský	K.Ú.		Kostelec u Kyjova		
STAVEBNÍK	ČR-SPÚ, KPÚ PRO JIHMORAVSKÝ KRAJ, POBOČKA HODONÍN					
STAVBA AKCE	SUCHÁ NÁDRŽ SN1 SE ZP6 V K.Ú. KOSTELEČ U KYJOVA					
OBJEKT	SO 02 – ZÁCHYTNÝ PŘÍKOP ZP6					
OBSAH	PODÉLNÝ PROFIL					
D.2.2						