



SUCHÁ NÁDRŽ SN1 SE ZP6 V k.ú. KOSTELEC U KYJOVA, M 1:5000

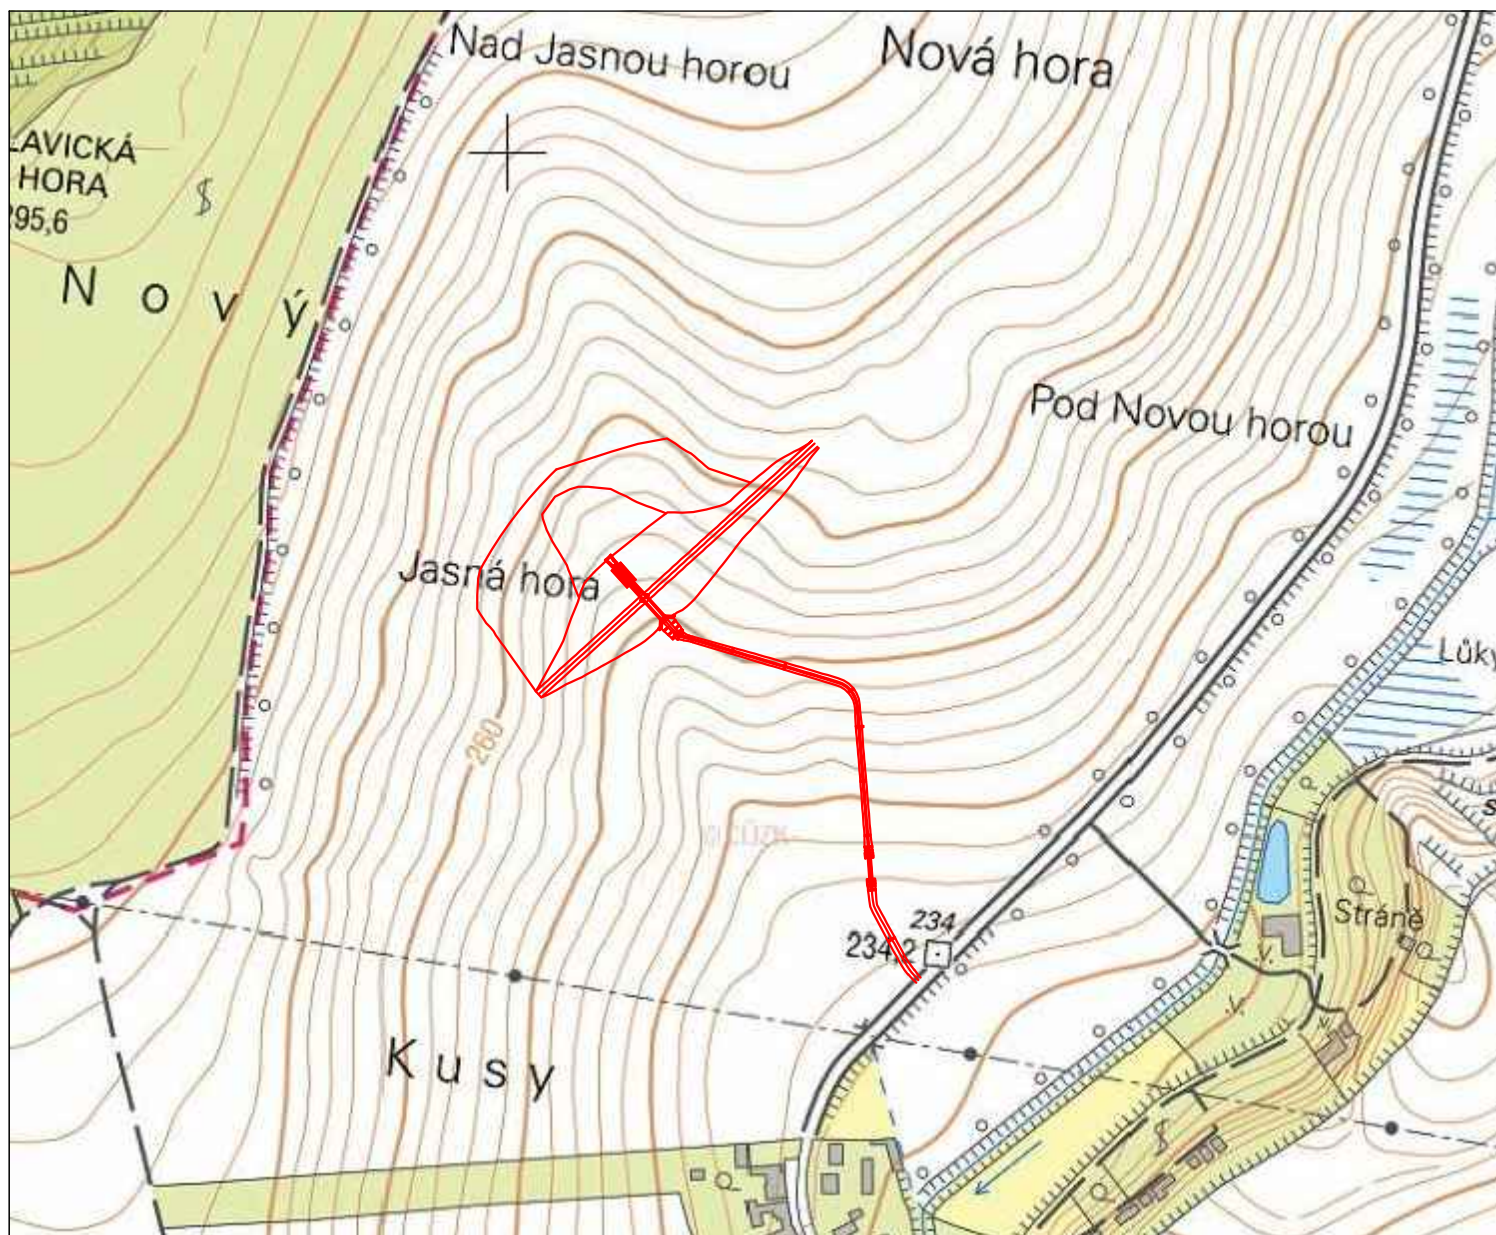

VYPRACOVAL		ZODP. PROJEKTANT		VED. PROJEKTANT		 vodohospodářský atelier s.r.o., Růženec 54, 644 00 Brno	
Ing. Lach		Ing. Lach		Ing. Hráček			
KRAJ	Jihomoravský		K.Ú.	Kostelec u Kyjova		ZAK.ČÍSLO	15/22
STAVEBNÍK		ČR–SPÚ, KPÚ PRO JIHMORAVSKÝ KRAJ, POBOČKA HODONÍN				DATUM	11/2022
STAVBA AKCE		SUCHÁ NÁDRŽ SN1 SE ZP6 V K.Ú. KOSTELEC U KYJOVA SO 01 – SUCHÁ NÁDRŽ SN1 SO 02 – ZÁCHYTNÝ PŘÍKOP ZP6				STUPEŇ	DSP, DPS
OBJEKT						FORMÁT	A4
						MĚŘITKO	1:5000
OBSAH		SITUAČNÍ VÝKRES ŠIRŠÍCH VZTAHŮ, 1:5000				PŘÍLOHA Č.	PARÉ Č.
						C.1.2.	