


PŘÍČNÉ ŘEZY HRÁZE - ČÁST 1, M 1:100


PF 1 KM 0.020

sejmutí h.v. 4,6 m²
odkopávky 10,0 m²
násyp hráze 19,1 m²
ohumusování 1,0 m²

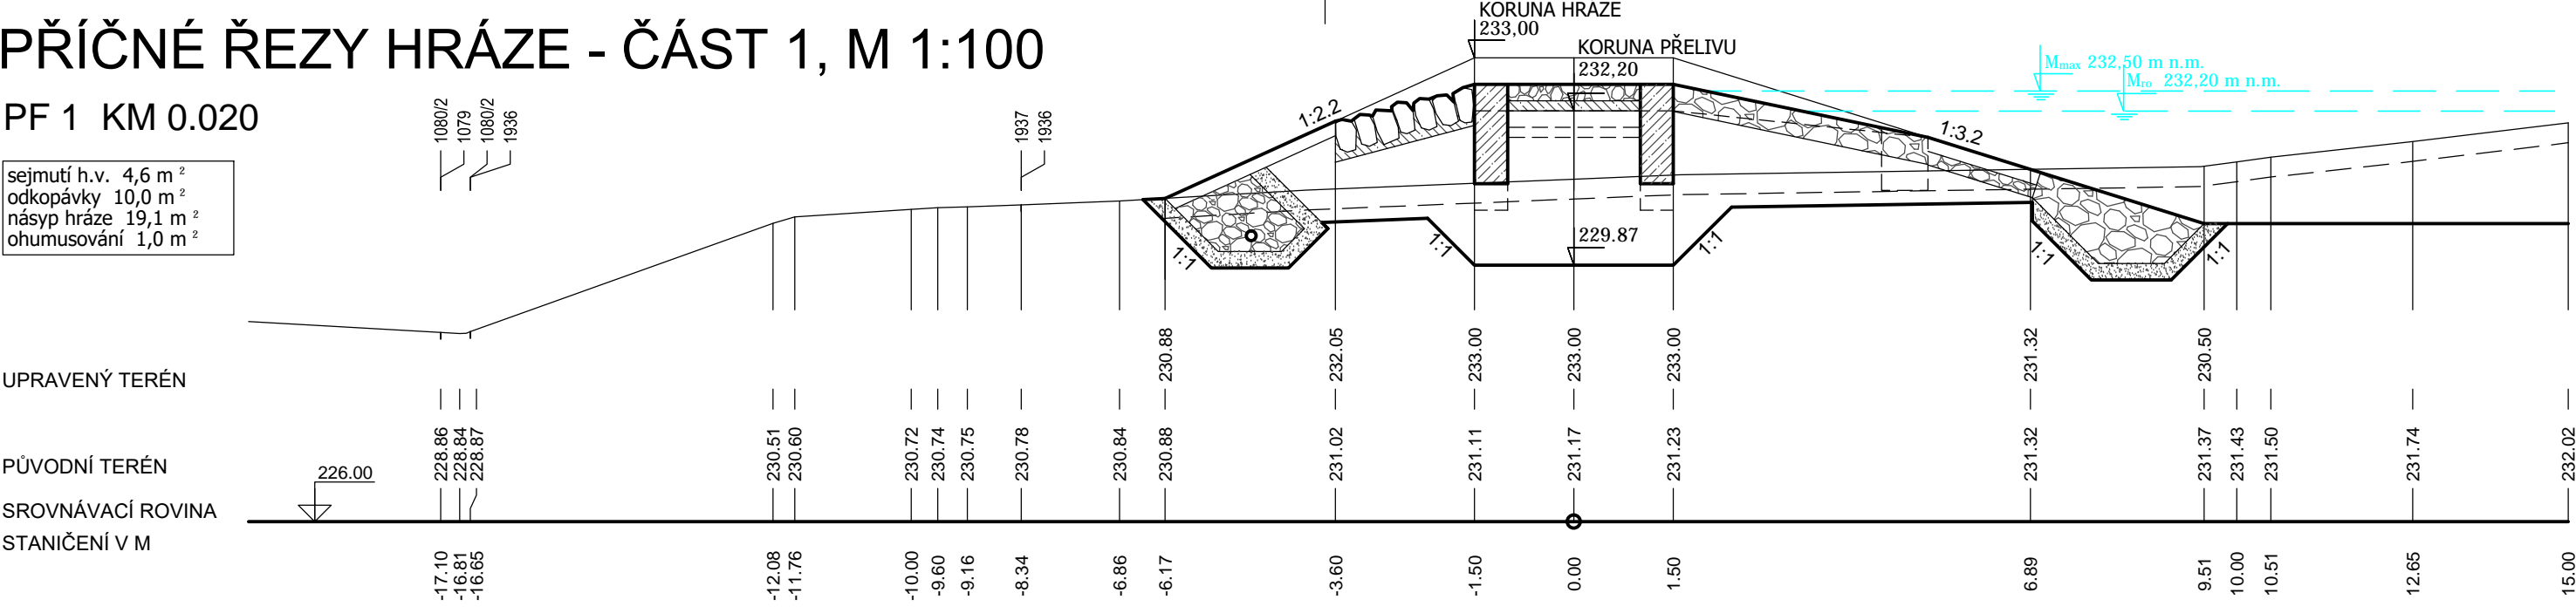


PF 2 KM 0.040

sejmutí h.v. 5,4 m²
odkopávky 11,3 m²
násyp hráze 22,8 m²
ohumusování 3,2 m²

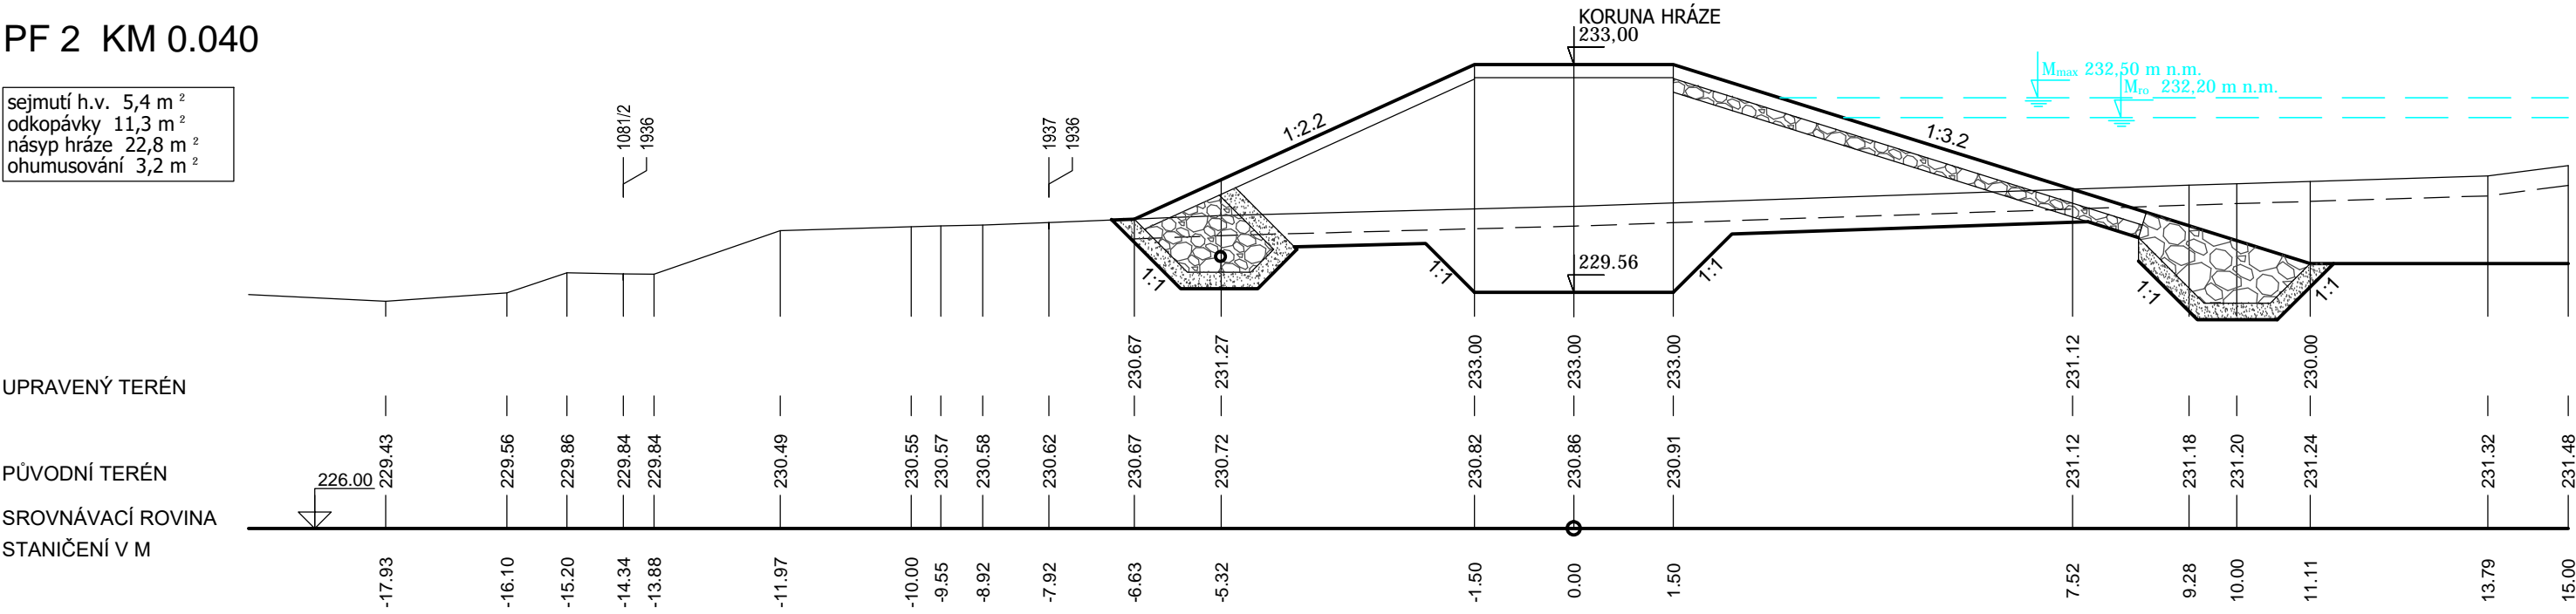


PF 3 KM 0.060

sejmutí h.v. 6,0 m²
odkopávky 11,0 m²
násyp hráze 28,2 m²
ohumusování 2,4 m²

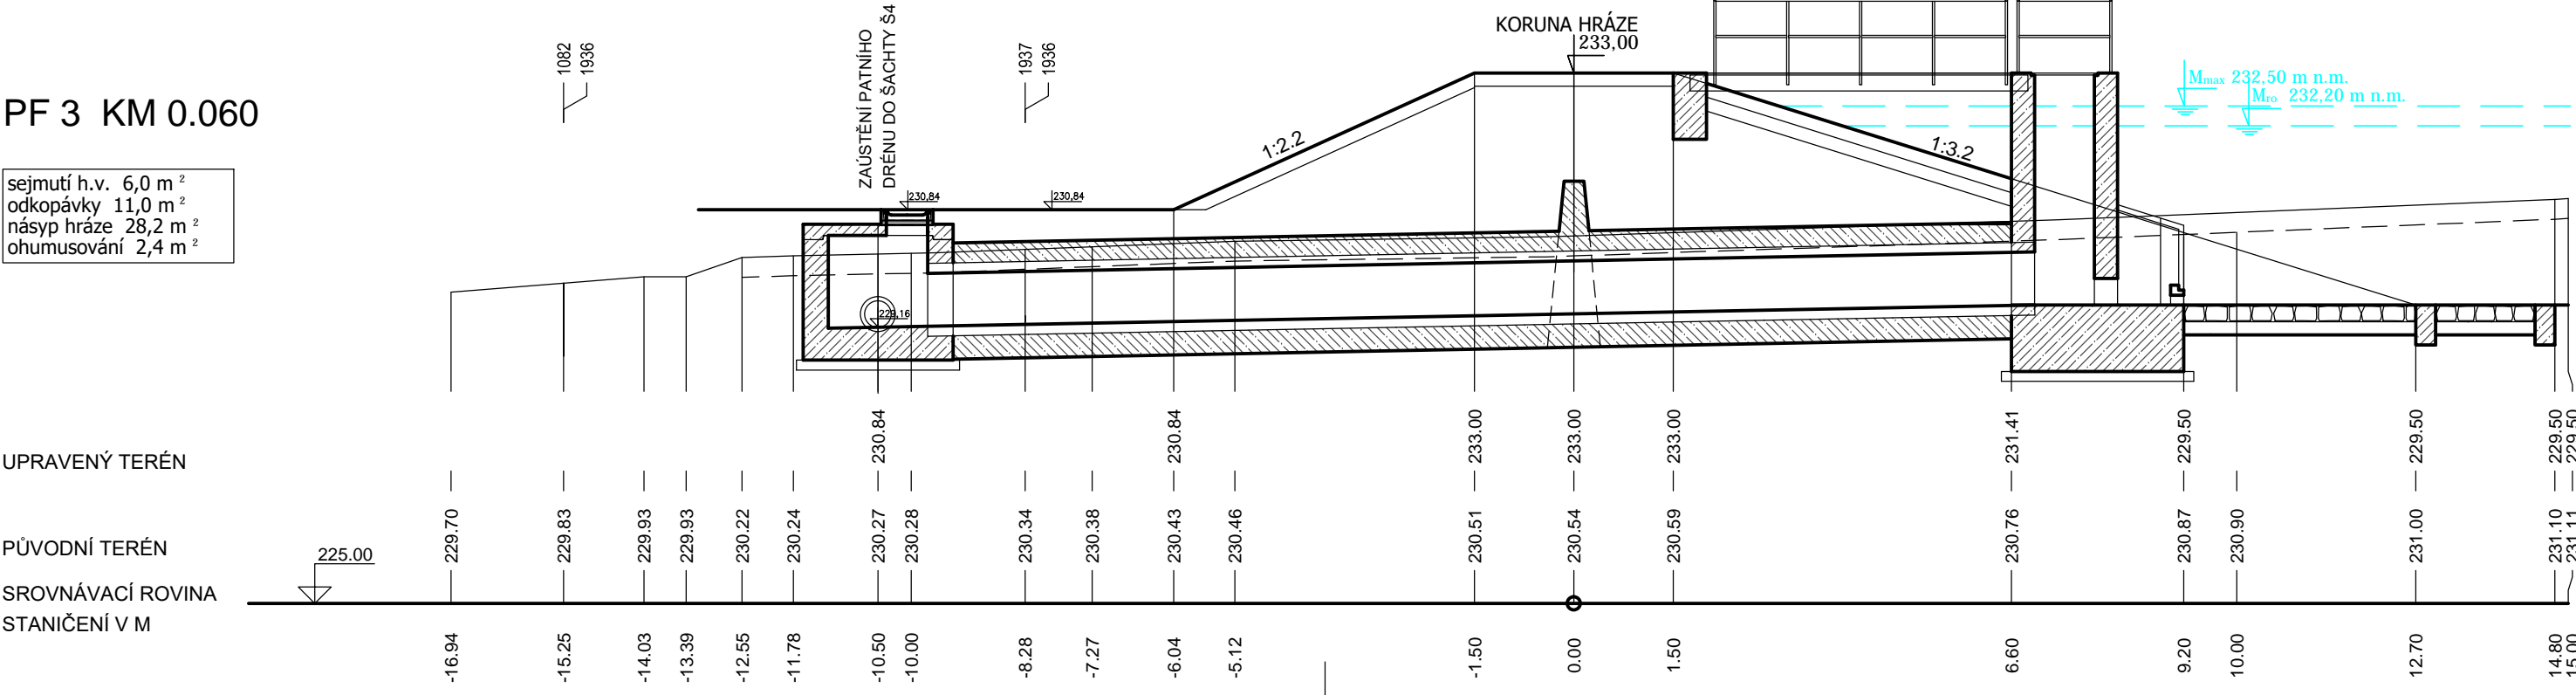


PF 4 KM 0.080

sejmutí h.v. 6,2 m²
odkopávky 11,2 m²
násyp hráze 32,7 m²
ohumusování 3,8 m²

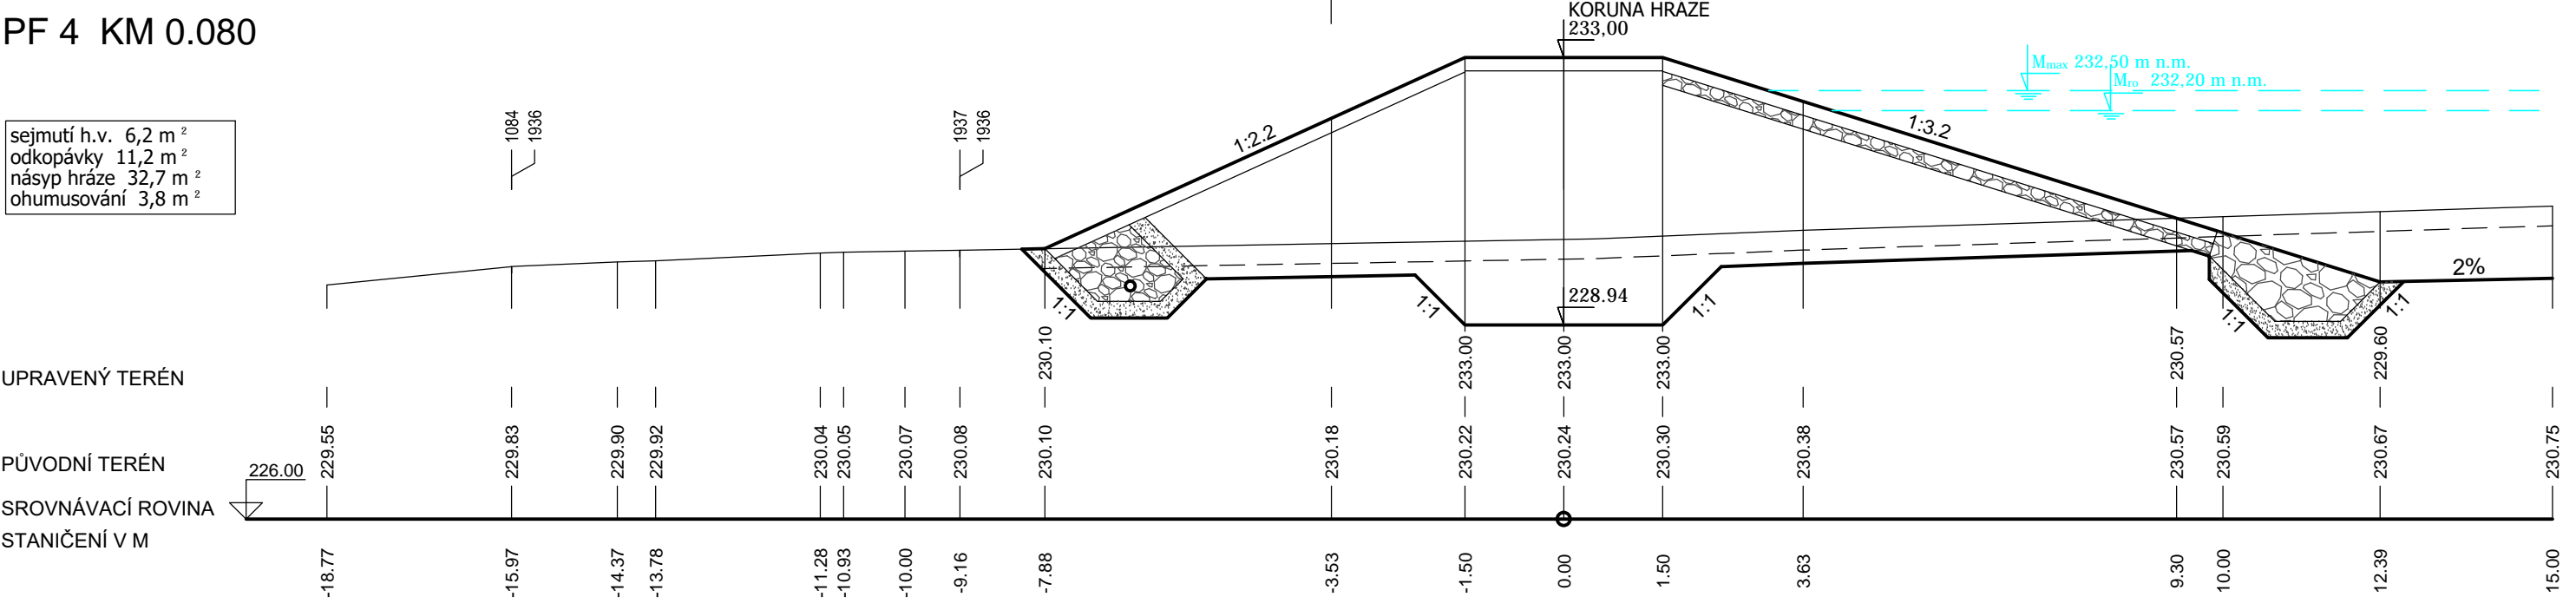


PF 5 KM 0.100

sejmutí h.v. 6,0 m²
odkopávky 10,7 m²
násyp hráze 31,7 m²
ohumusování 3,6 m²

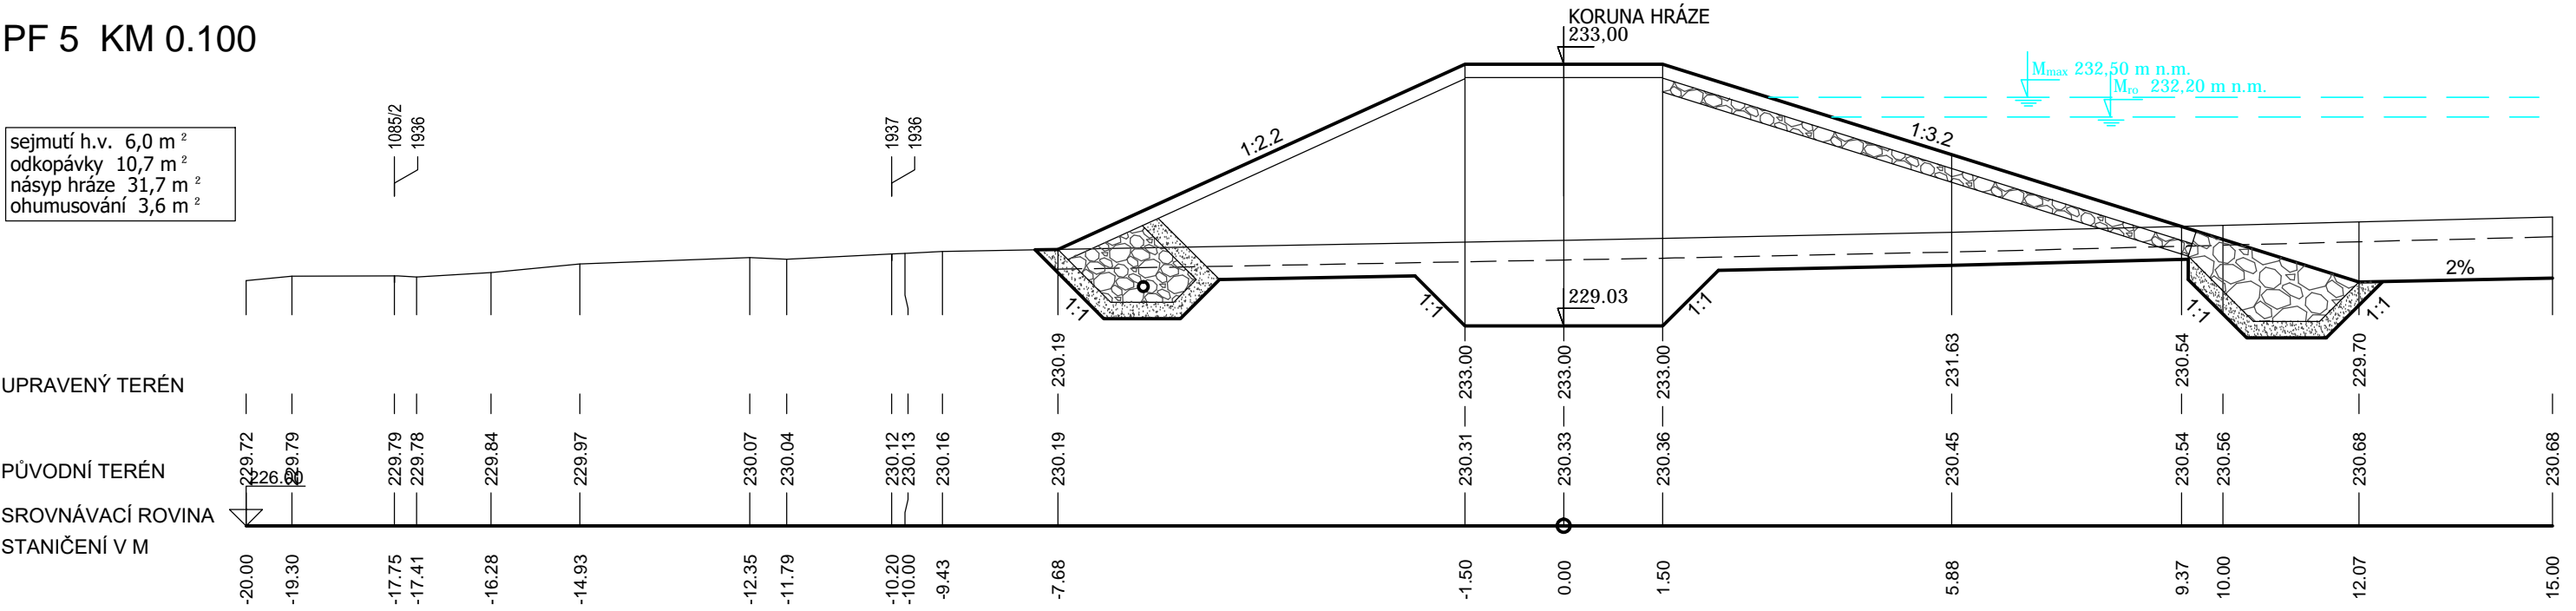

PF 6 KM 0.120

sejmutí h.v. 5,8 m²
odkopávky 10,3 m²
násyp hráze 31,0 m²
ohumusování 3,5 m²

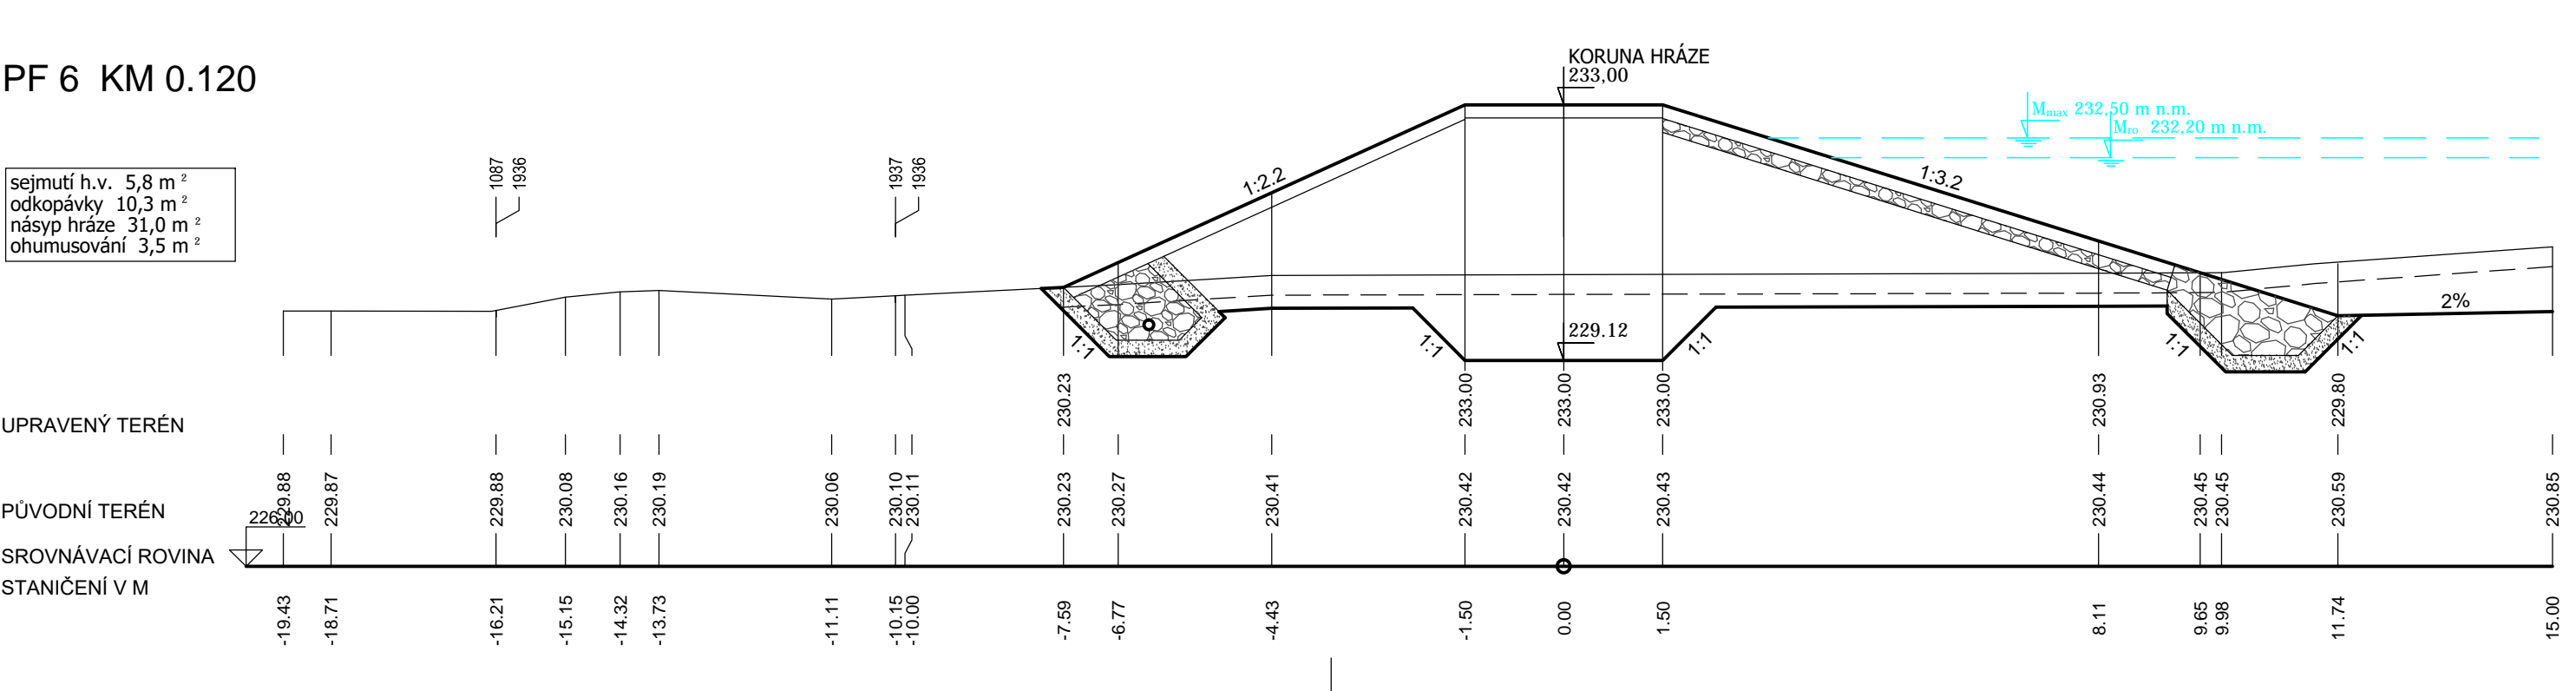

VYPRACOVAL		ZODP. PROJEKTANT	VED. PROJEKTANT	 vodohospodářský atelier s.r.o., Růžence 54, 644 00 Brno	
Ing. Coufalová		Ing. Coufalová	Ing. Hráček		
KRAJ	JIHOMORAVSKÝ	K.Ú.	KOSTELEČ U KYJOVA	ARCH.ČÍSLO	16/22
INVESTOR	ČR-SPÚ, KPÚ PRO JIHOMORAVSKÝ KRAJ, P. HODONÍN			DATUM	11/2022
STAVBA	SUCHÁ NÁDRŽ SN2 V K.Ú KOSTELEČ U KYJOVA			STUPEŇ	DSP, DPS
AKCE				FORMÁT	5A4
				MĚŘITKO	1:100
OBJEKT	SO 01 SUCHÁ NÁDRŽ SN2			PŘÍLOHA Č.	PARÉ Č.
OBSAH	PŘÍČNÉ ŘEZY HRÁZE – ČÁST 1			D.1.5.	