



## VZOROVÝ PŘÍČNÝ ŘEZ HRÁZÍ, M 1.100

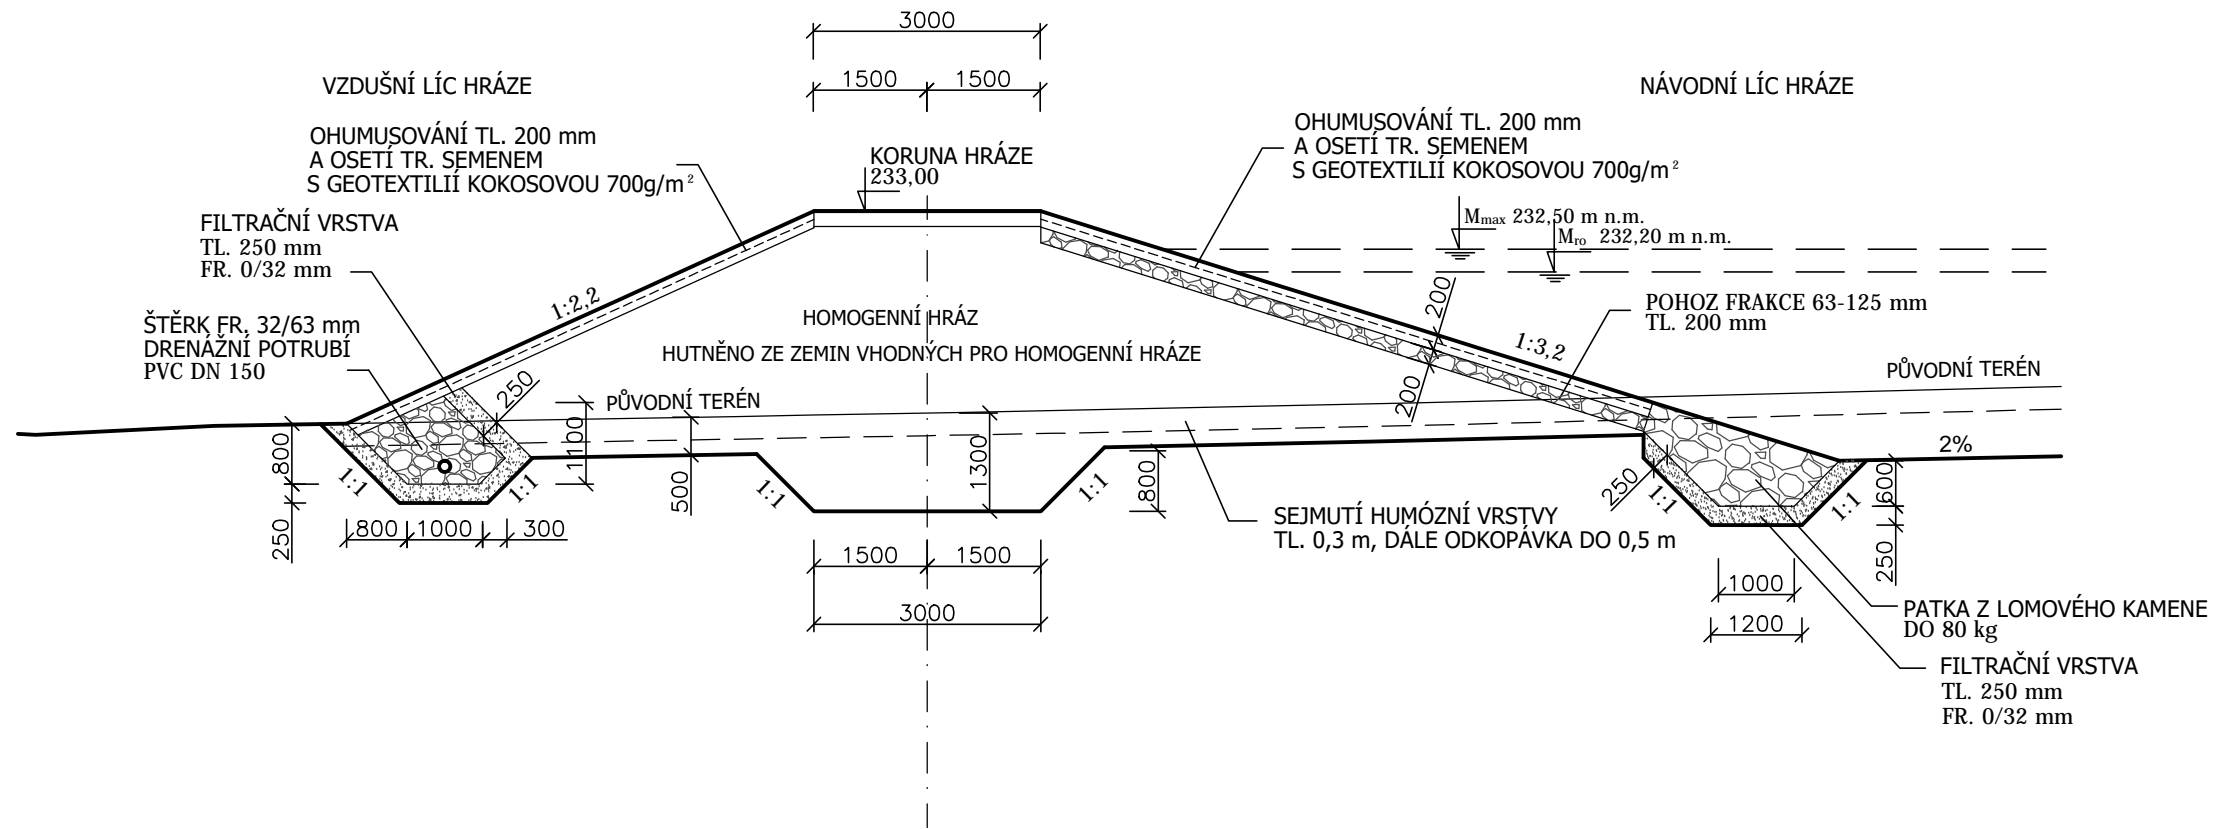

VYPRACOVAL		ZODP. PROJEKTANT		VED. PROJEKTANT		 <b>vodohospodářský atelíer</b> <b>s.r.o., Růženec 54, 644 00 Brno</b>	
Ing. Coufalová		Ing. Coufalová		Ing. Hráček			
KRAJ	JIHOMORAVSKÝ	K.Ú.	KOSTELEČ U KYJOVA			ARCH.ČÍSLO	16/22
INVESTOR	ČR-SPÚ, KPÚ PRO JIHOMORAVSKÝ KRAJ, P. HODONÍN					DATUM	11/2022
STAVBA AKCE	<p style="text-align: center;"><b>SUCHÁ NÁDRŽ SN2</b></p> <p style="text-align: center;"><b>V K.Ú KOSTELEČ U KYJOVA</b></p>					STUPEŇ	DSP, DPS
						FORMÁT	2A4
						MĚŘÍTKO	1:100
OBJEKT	SO 01 SUCHÁ NÁDRŽ SN2					PŘÍLOHA Č.	PARÉ Č.
OBSAH	VZOROVÝ PŘÍČNÝ ŘEZ HRÁZÍ					<b>D.1.7.</b>	