



VZOROVÉ PŘÍČNÉ ŘEZY C20


M 1:50

POVRCH TRAVNATÝ

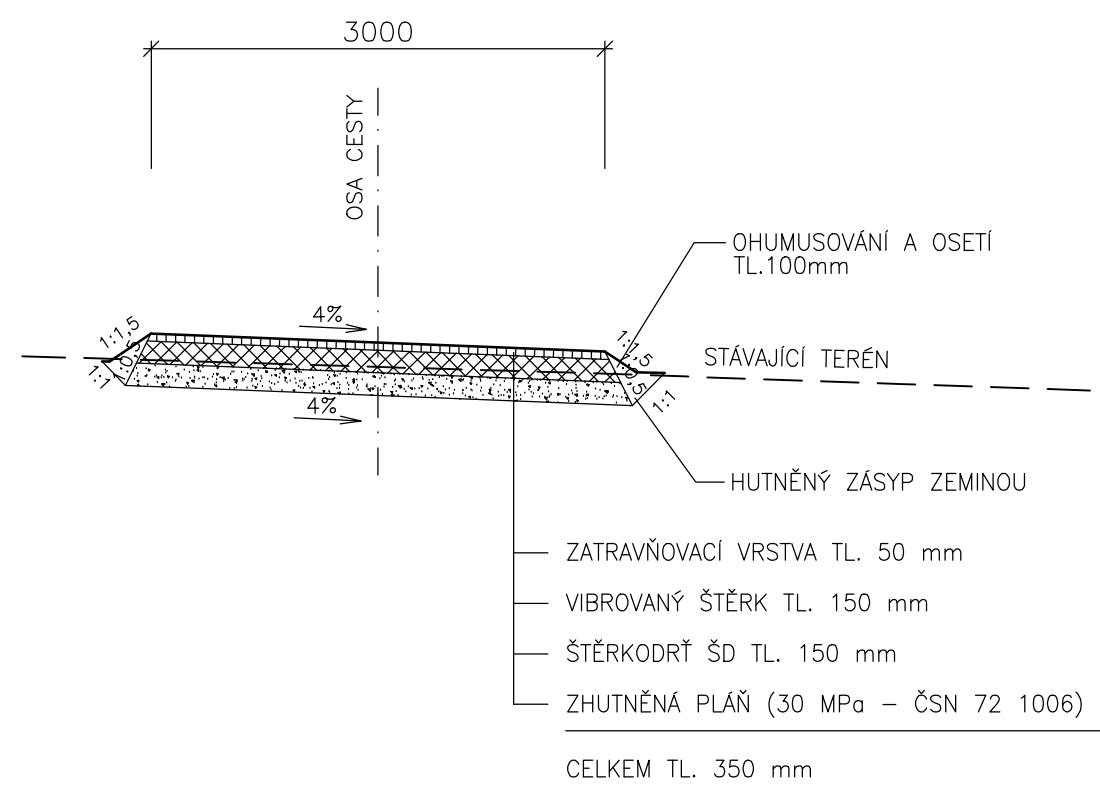

POVRCH PENETRAČNÍ MAKADAM

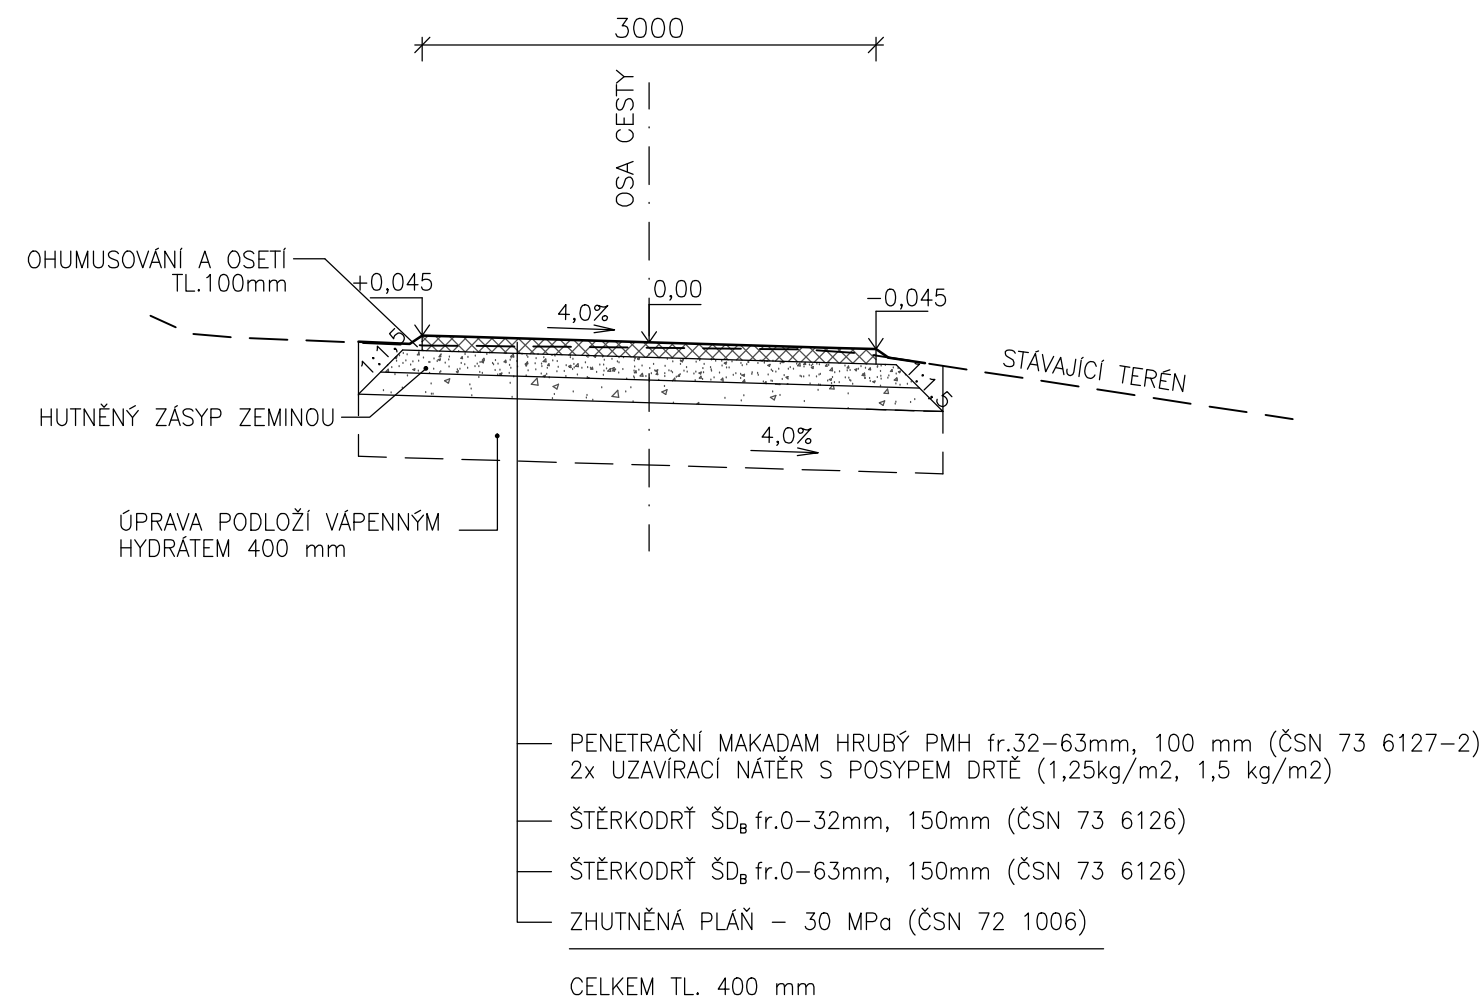

VYPRACOVAL		ZODP. PROJEKTANT		VED. PROJEKTANT		 vodohospodářský atelier s.r.o., Růženec 54, 644 00 Brno	
Ing. Lach		Ing. Lach		Ing. Hráček			
KRAJ	Jihomoravský		K.Ú.	Kostelec u Kyjova		ZAK.ČÍSLO	15/22
STAVEBNÍK		ČR-SPÚ, KPÚ PRO JIHMORAVSKÝ KRAJ, POBOČKA HODONÍN				DATUM	11/2022
STAVBA AKCE		POLNÍ CESTY C7 A C20 V K.Ú. KOSTELEK U KYJOVA				STUPEŇ	DSP, DPS
						FORMÁT	2xA4
OBJEKT		SO 102 – POLNÍ CESTA C20 V K.Ú. KOSTELEK U KYJOVA				MĚŘÍTKO	1:50
						PŘÍLOHA Č.	PARÉ Č.
OBSAH		VZOROVÉ PŘÍČNÉ ŘEZY				D.2.3	