



1969
OSTATNÍ PLOCHA

SMĚROVÉ POMĚRY

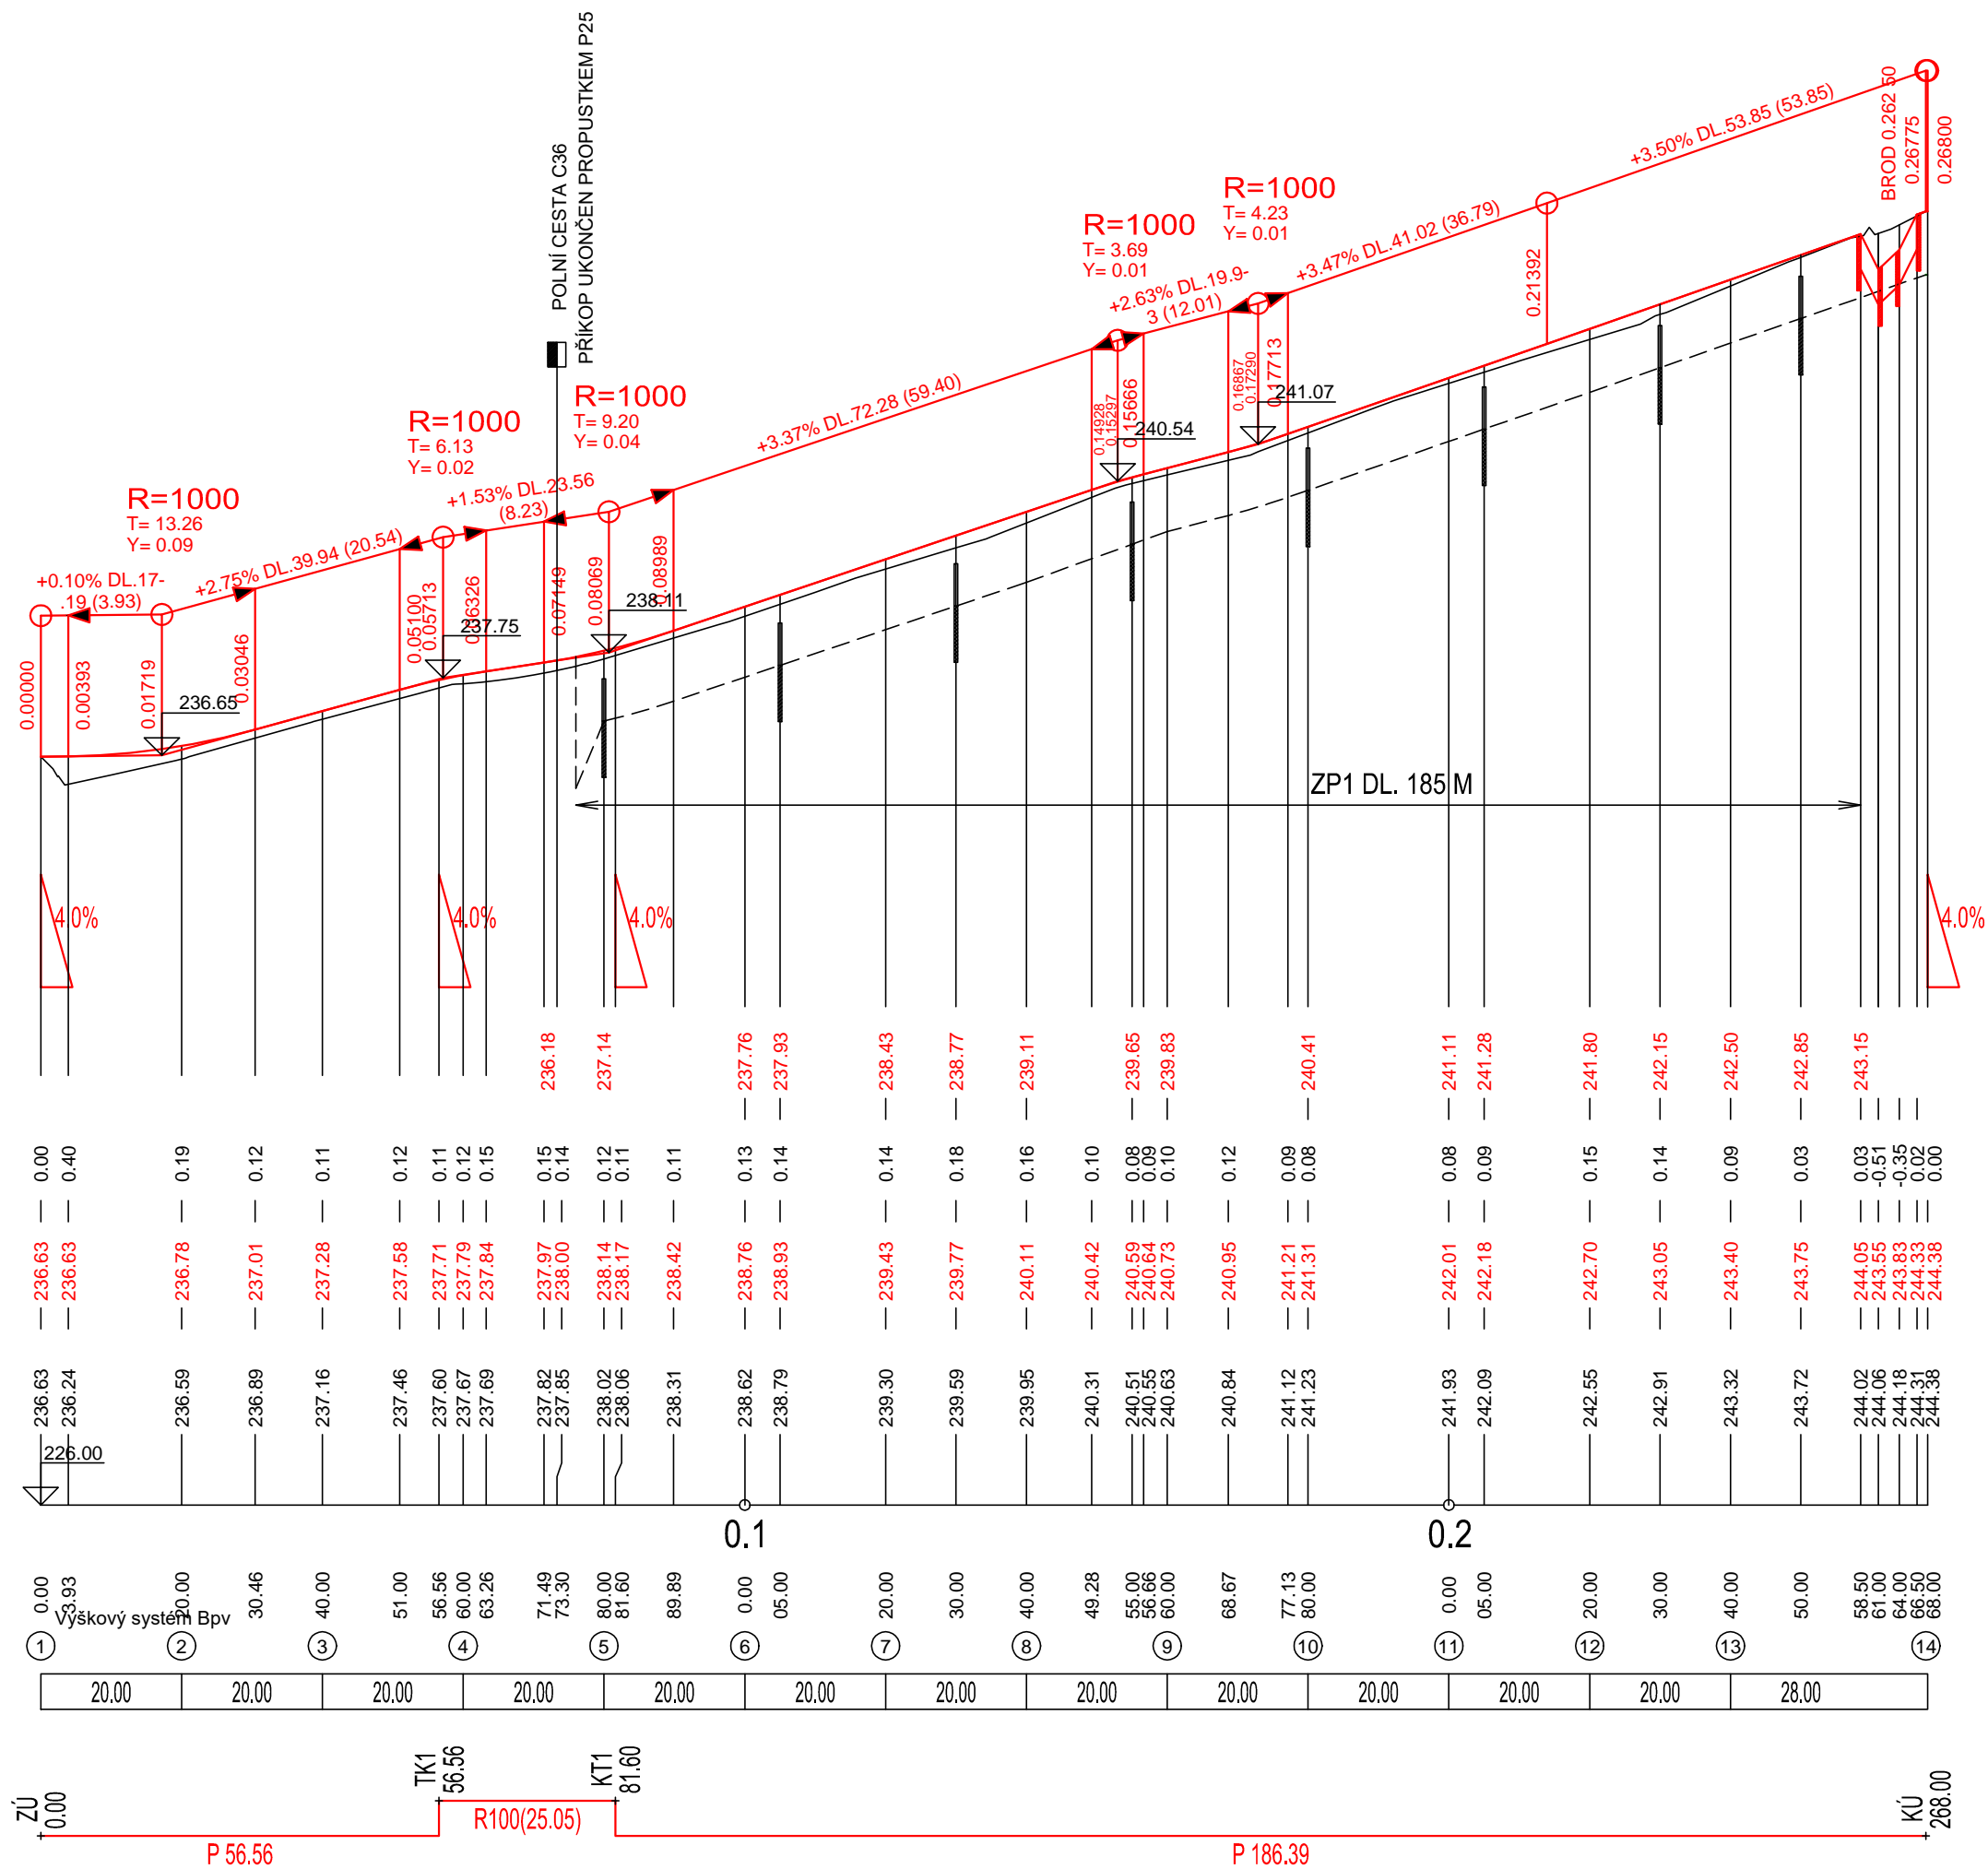

VYPRACOVAL		ZODP. PROJEKTANT		VED. PROJEKTANT		 vodohospodářský atelier s.r.o., Růženec 54, 644 00 Brno	
Ing. Coufalová		Ing. Coufalová		Ing. Hráček			
KRAJ	JIHOMORAVSKÝ	K.Ú.	KOSTELEČ U KYJOVA			ARCH.ČÍSLO	16/22
INVESTOR	ČR–SPÚ, KPÚ PRO JIHO MORAVSKÝ KRAJ, P. HODONÍN					DATUM	11/2022
STAVBA AKCE	POLNÍ CESTY C11, ČÁST C23 SE ZP1, C36 A C37 V K.Ú KOSTELEČ U KYJOVA SO 102 POLNÍ CESTA C23 SE ZP1					STUPEŇ	DSP, DPS
						FORMÁT	3A4
						MĚŘÍTKO	1:1000/100
OBJEKT						PŘÍLOHA Č.	PARÉ Č.
OBSAH	PODÉLNÝ PROFIL					D.2.2.	