



BROD
PŮDORYS, M 1:100

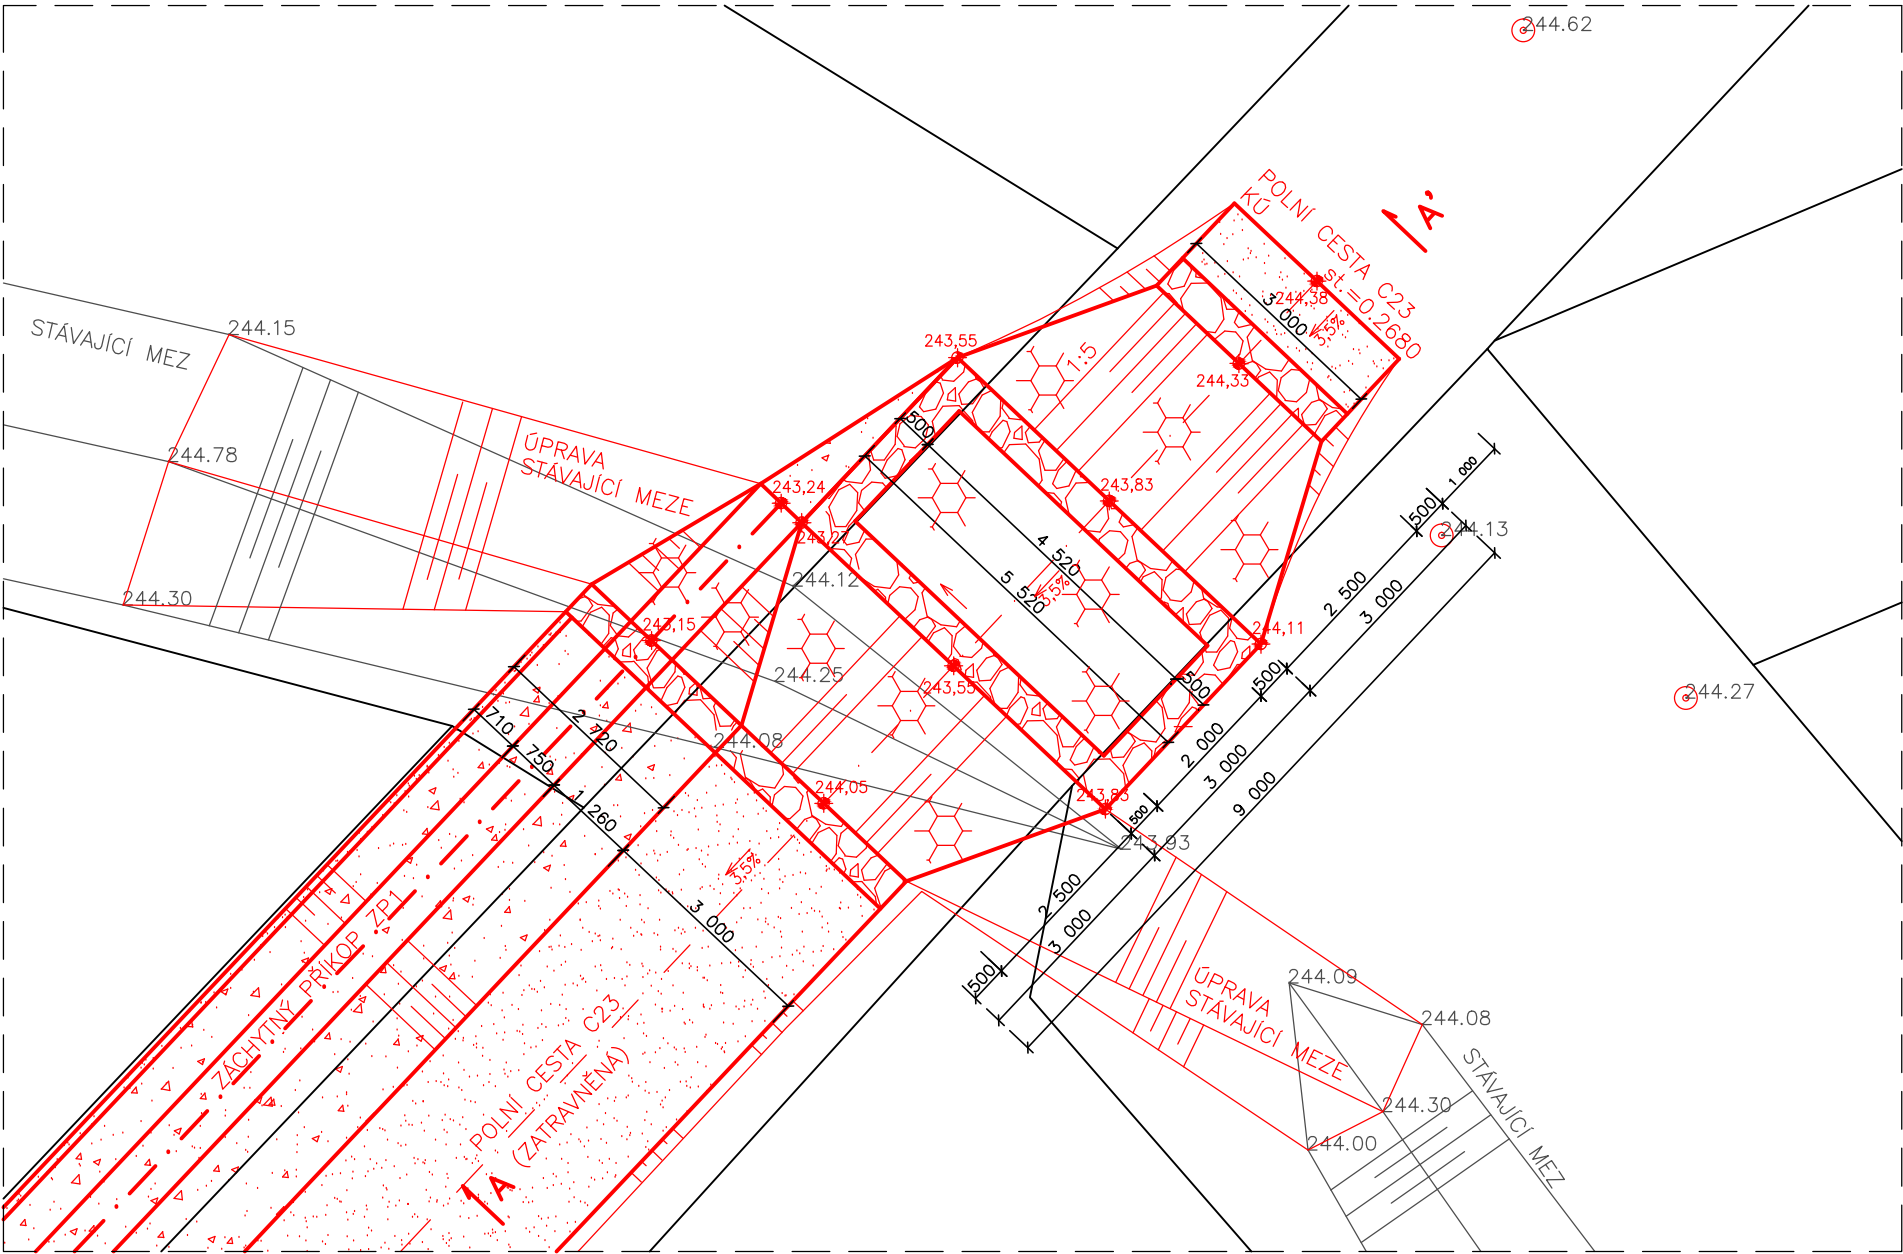


LEGENDA MATERIÁLŮ

- POLNÍ CESTA (ZATRAVNĚNÁ)
- ROVNANINA Z LOMOVÉHO KAMENE (OPEVNĚNÍ PŘÍKOPU)
- DLAŽBA Z LOM. KAMENE NA SUCHO 350 MM
- STABILIZAČNÍ PRÁH Z LOM. KAMENE
- PODKLAD POD DLAŽBU ZE ŠTĚRKOPÍSKU 150 MM

ŘEZ A-A', M 1:100

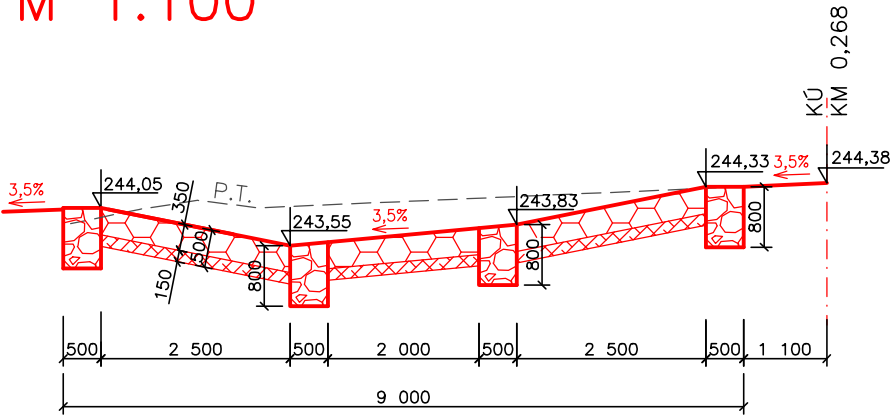

VYPRACOVAL		ZODP. PROJEKTANT		VED. PROJEKTANT		<div></div> <div>vodohospodářský atelier s.r.o., Růženec 54, 644 00 Brno</div>	
Ing. Coufalová		Ing. Coufalová		Ing. Hráček			
KRAJ	JIHOMORAVSKÝ		K.Ú.	KOSTELEC U KYJOVA		ARCH.ČÍSLO	16/22
INVESTOR		ČR-SPÚ, KPÚ PRO JIHOMORAVSKÝ KRAJ, P. HODONÍN				DATUM	11/2022
STAVBA AKCE		<div>POLNÍ CESTY C11, ČÁST C23 SE ZP1, C36 A C37 V K.Ú KOSTELEC U KYJOVA</div> <div>SO 102 POLNÍ CESTA C23 SE ZP1</div>				STUPEŇ	DSP, DPS
						FORMÁT	2A4
						MĚŘÍTKO	1:100
OBJEKT					PŘÍLOHA Č.	PARÉ Č.	
OBSAH	BROD				D.2.5.		