


Výkres pro zadávací dokumentaci pozemkové úpravy
v katastrálním území Krpy

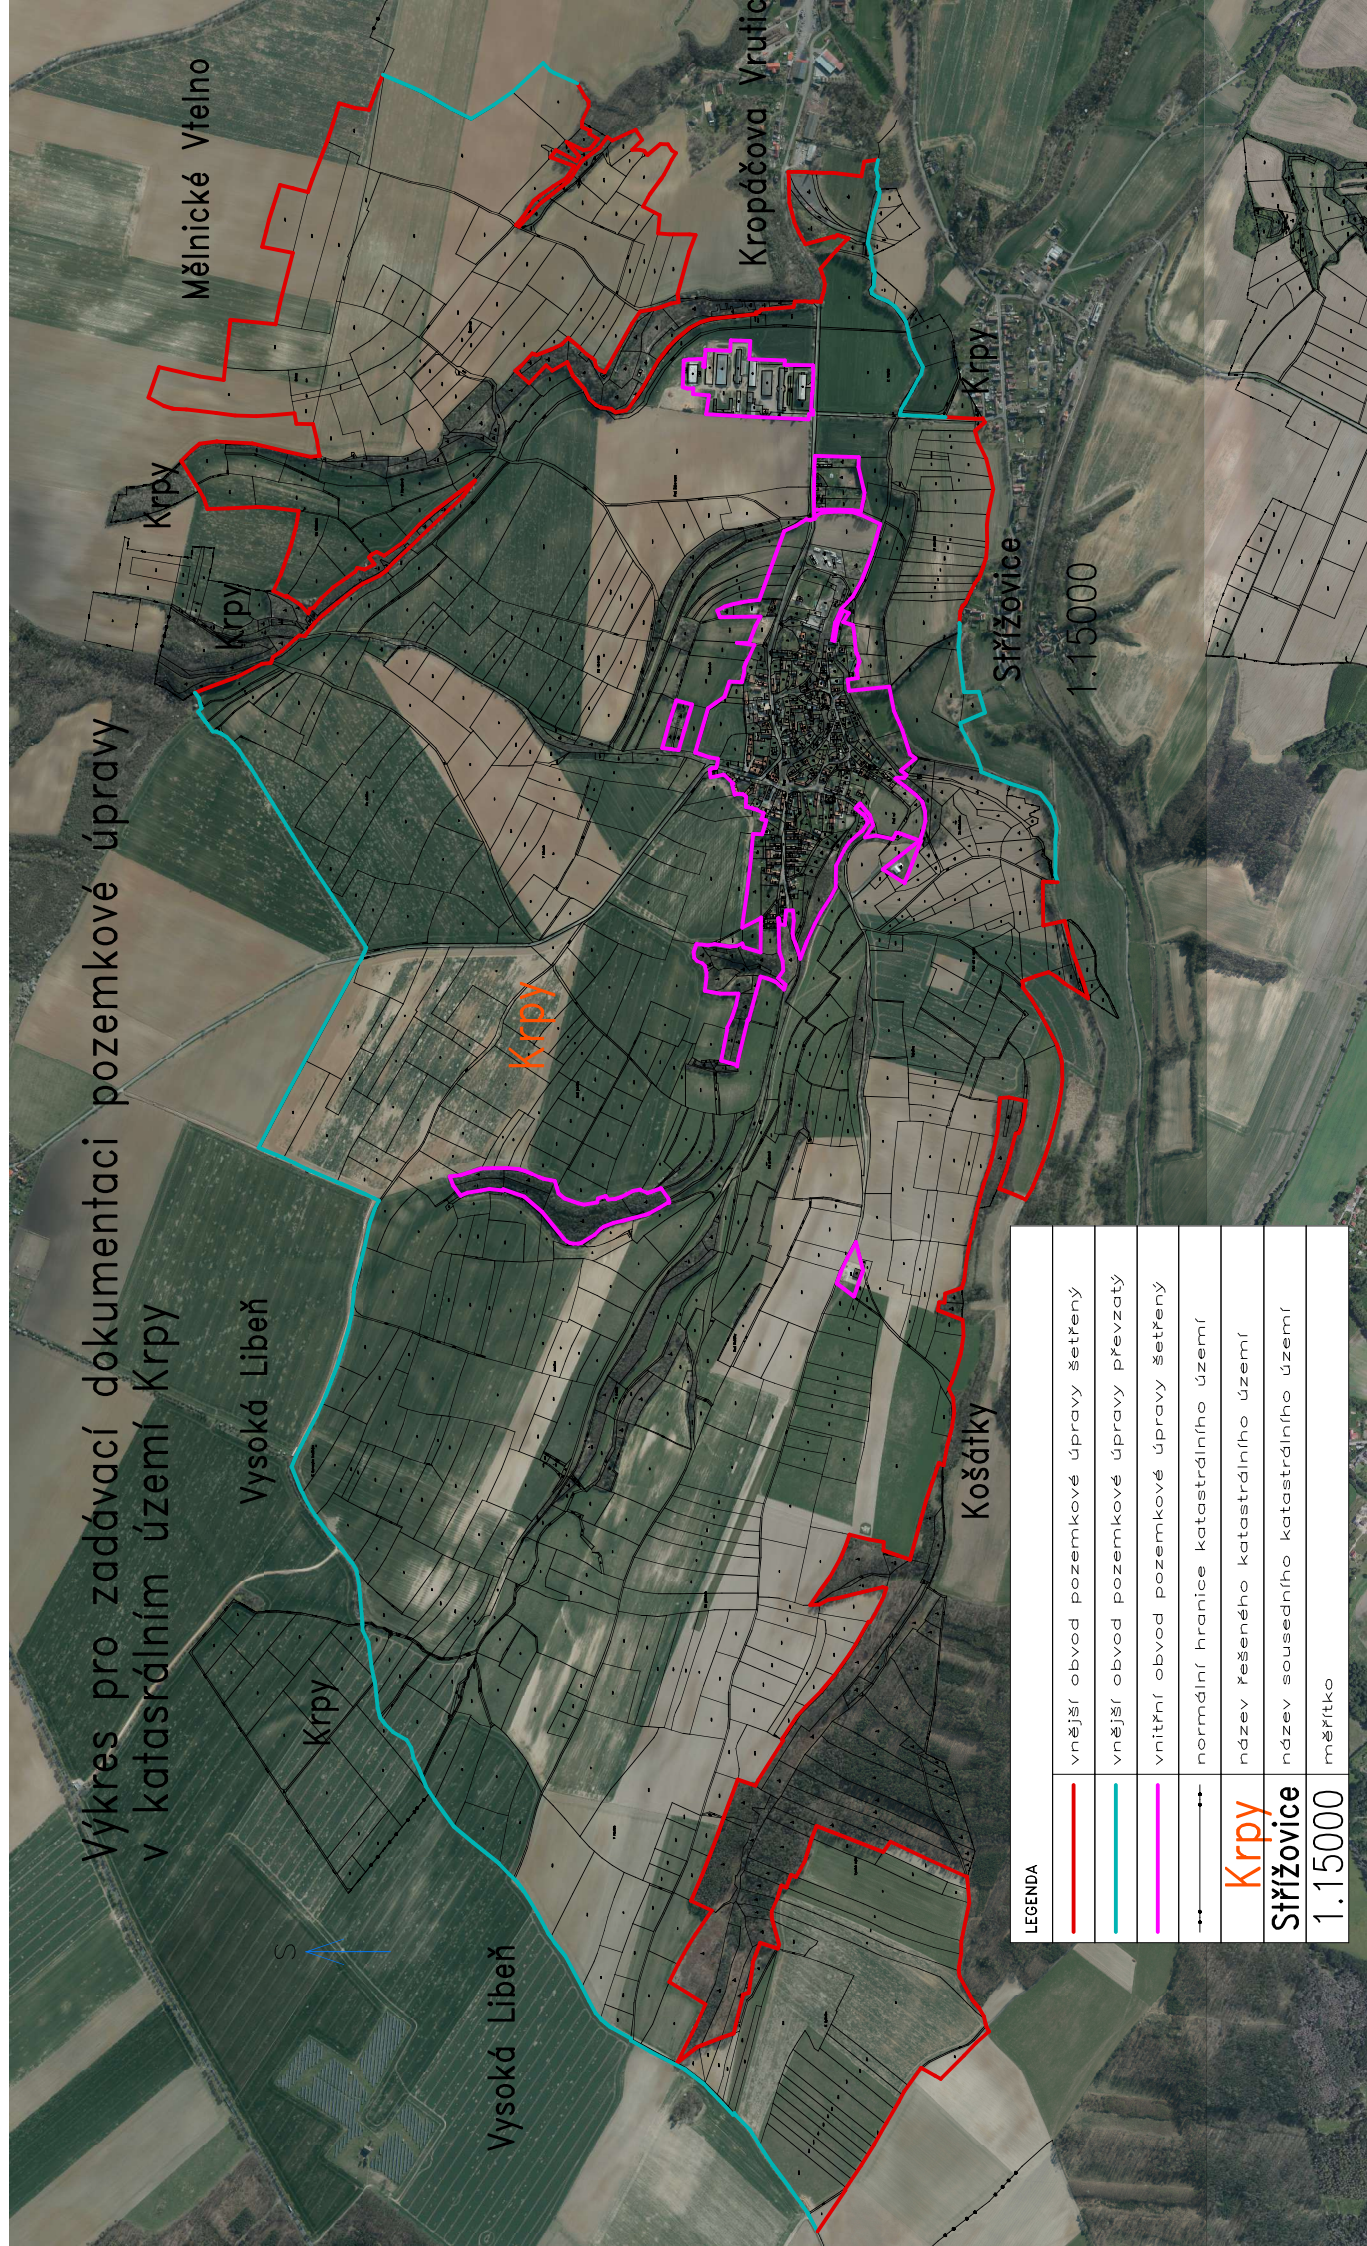

LEGENDA		
	vnější obvod pozemkové úpravy šetřený	
	vnější obvod pozemkové úpravy převzatý	
	vnitřní obvod pozemkové úpravy šetřený	
	normální hranice katastrálního území	
Krpy	název řešeného katastrálního území	
Strážovice	název sousedního katastrálního území	
1:15000	měřítko	