


Tabulka místností			
Číslo	Účel	Plocha	Výška
101	ZÁDVEŘÍ	3,09	3,75
102	CHODBA	29,87	3,75
103	SCHODIŠTĚ	8,99	3,75
104	WC ŽENY	7,49	3,75
105	WC MUŽI	8,54	3,75
A103	KANCELÁŘ	38,34	3,75
A102	KANCELÁŘ	50,76	3,75
A101/1	KANCELÁŘ	38,69	3,75
A101	SERVER	25,34	3,75
A104	SERVER	3,44	3,75
A104	KANCELÁŘ	19,52	3,75
112	CHODBA	17,42	3,75
113	TERASA	17,98	3,75
A100	PODATELNA	6,76	3,75

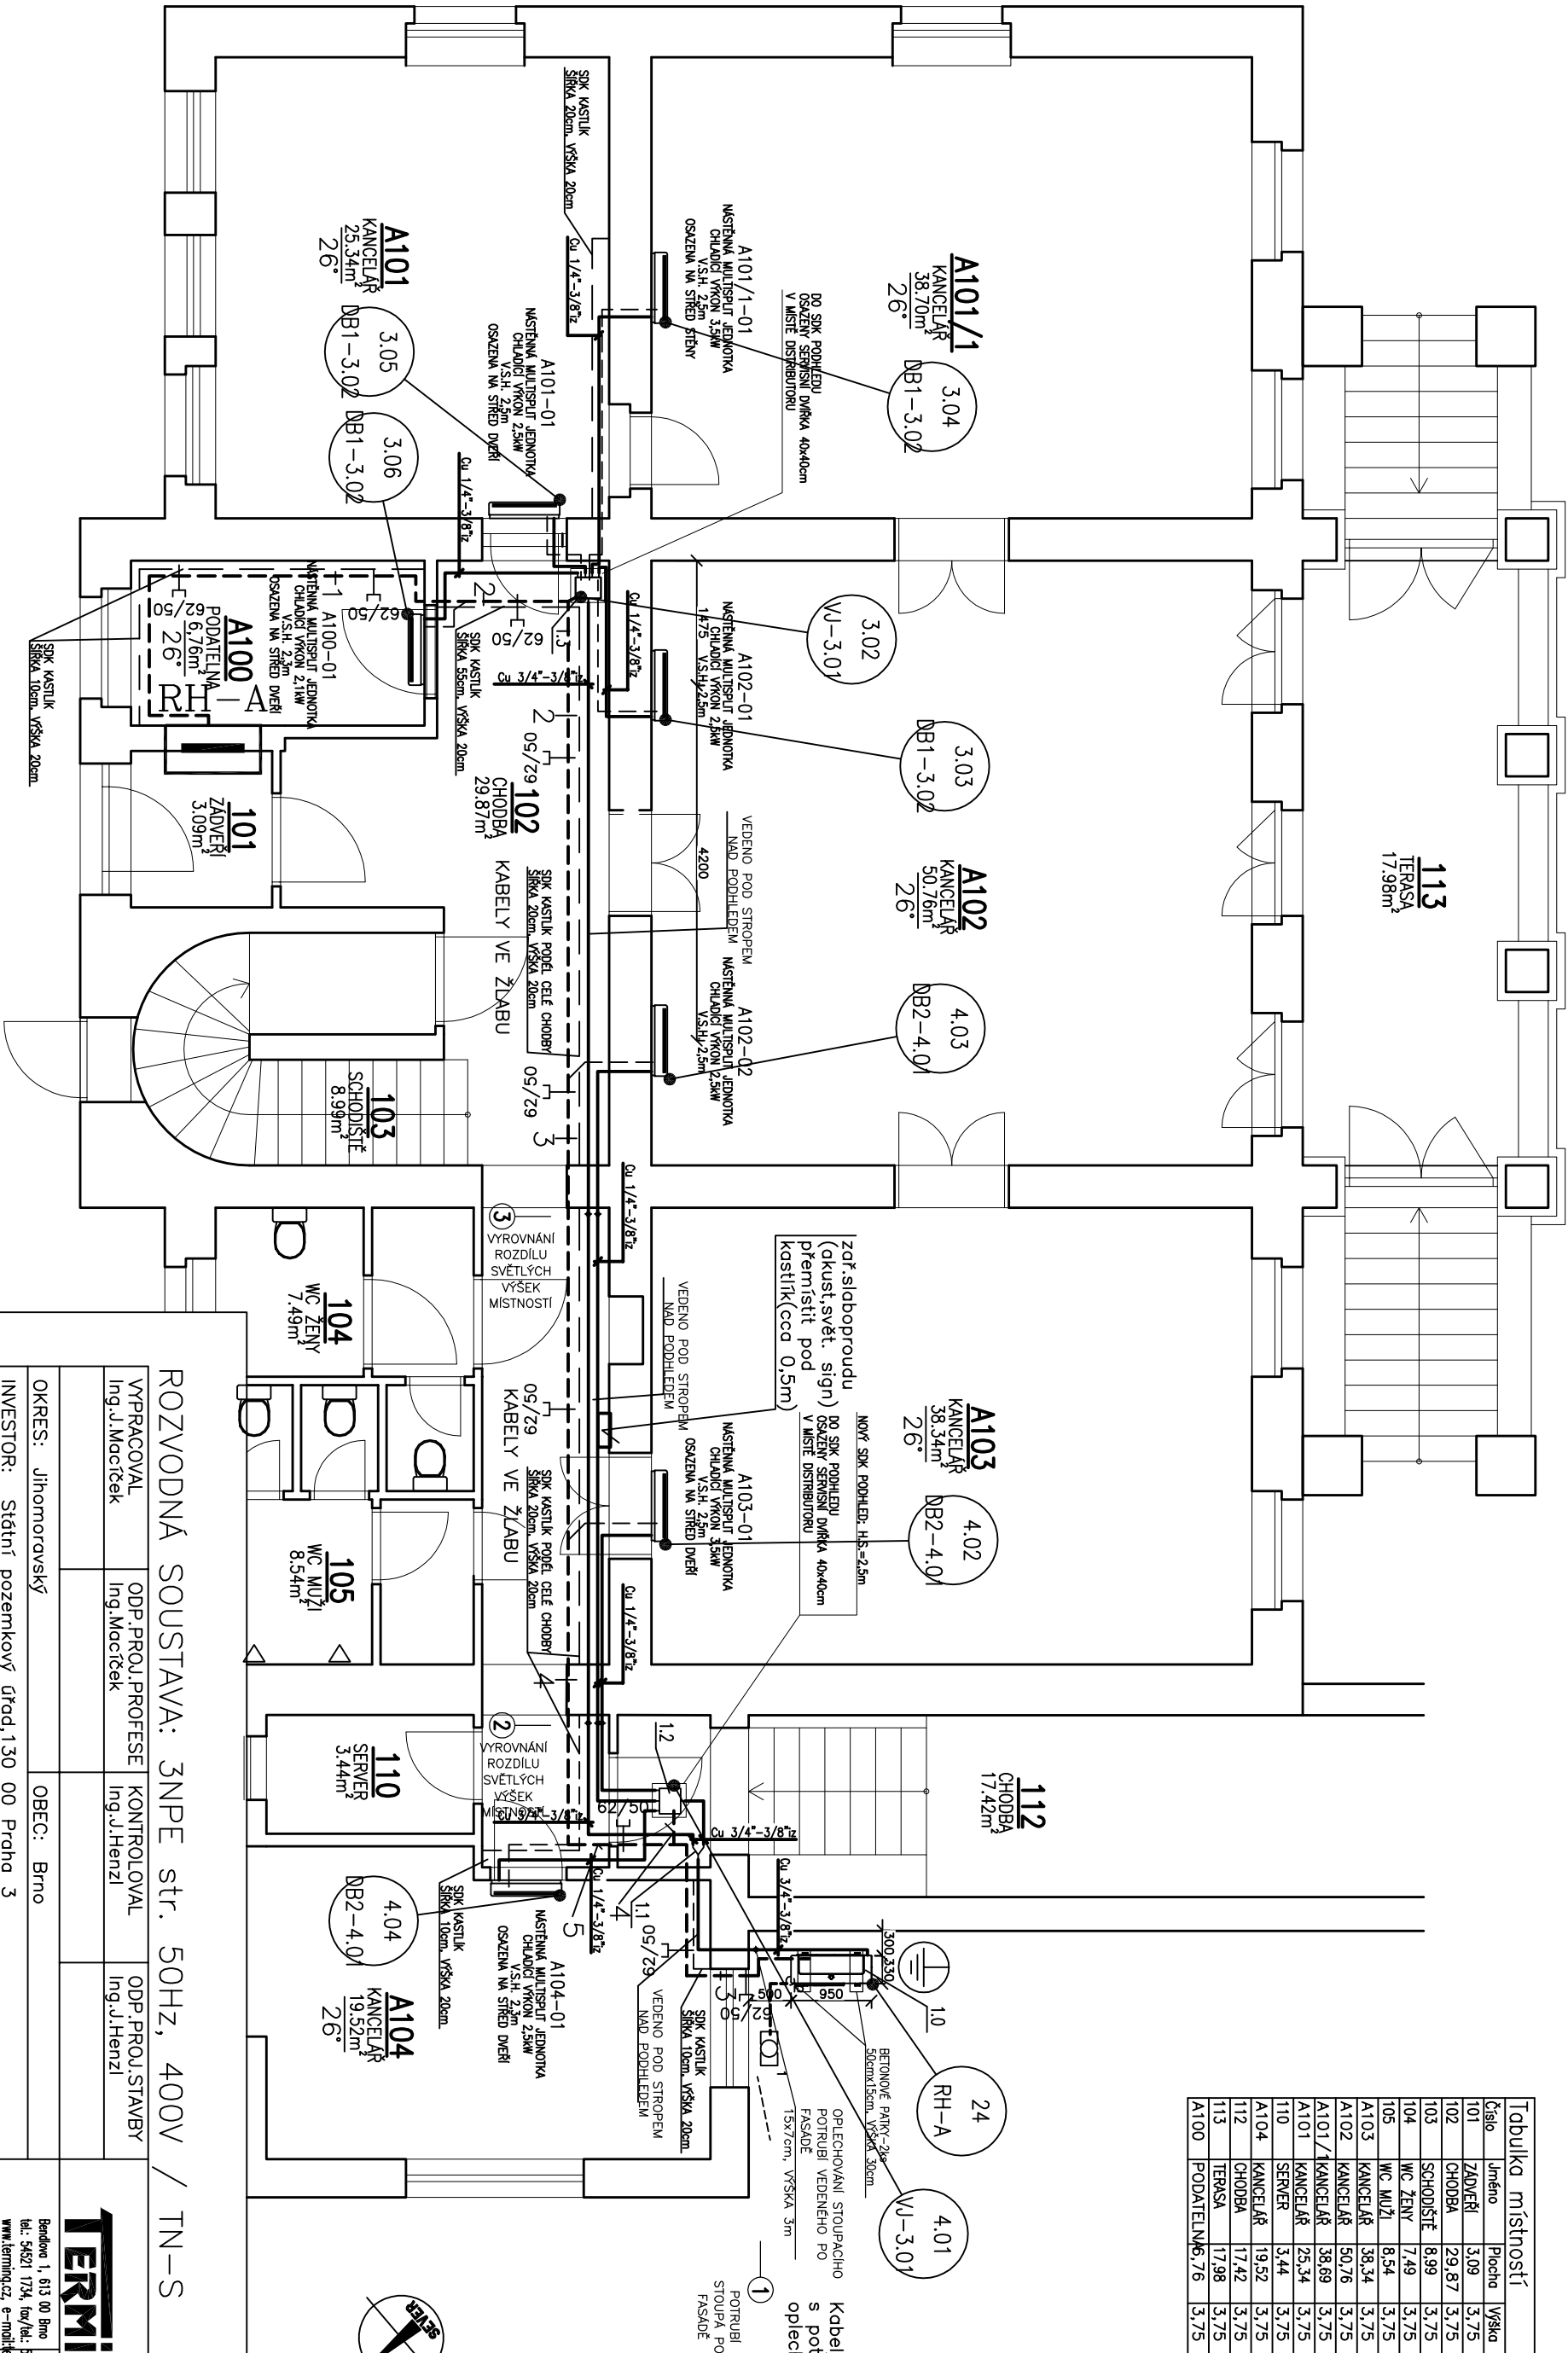

ROZVODNÁ SOUSTAVA: 3NPE str. 50Hz, 400V / TN-S

VYPRACOVAL	ODP.PROJ.PROFESE	KONTROLOVAL	ODP.PROJ.STAVBY
Ing.J.Mocítek	Ing.Mocítek	Ing.J.Henzi	Ing.J.Henzi
OKRES: Jihomoravský		OBEC: Brno	
INVESTOR: Státní pozemkový úřad,130 00 Praha 3			
<div><div>TERMING</div><div>spol. s r.o.</div></div>			
Bendova 1, 613 00 Brno			
tel.: 34521 1734, fax/le.: 34521 1046			
www.termining.cz, e-mail:termining@termining.cz			
FORMAT		2 A4	
DATUM		10.06.2023	
STUPEN		RP	
MERITKO		1:75	
ZAK.CISLO: 23-047		C.VYKRESU	
ARCHIVNI CISLO		23-047/D.2	
Objekt A – půdorys 1.NP		D.2.141	

Legendy viz. výkres č.D,2,140