


PODÉLNÝ ŘEZ HRÁZÍ - So 04


M 1 : 250/50

PODÉLNÝ PROFIL PH4-PH4'

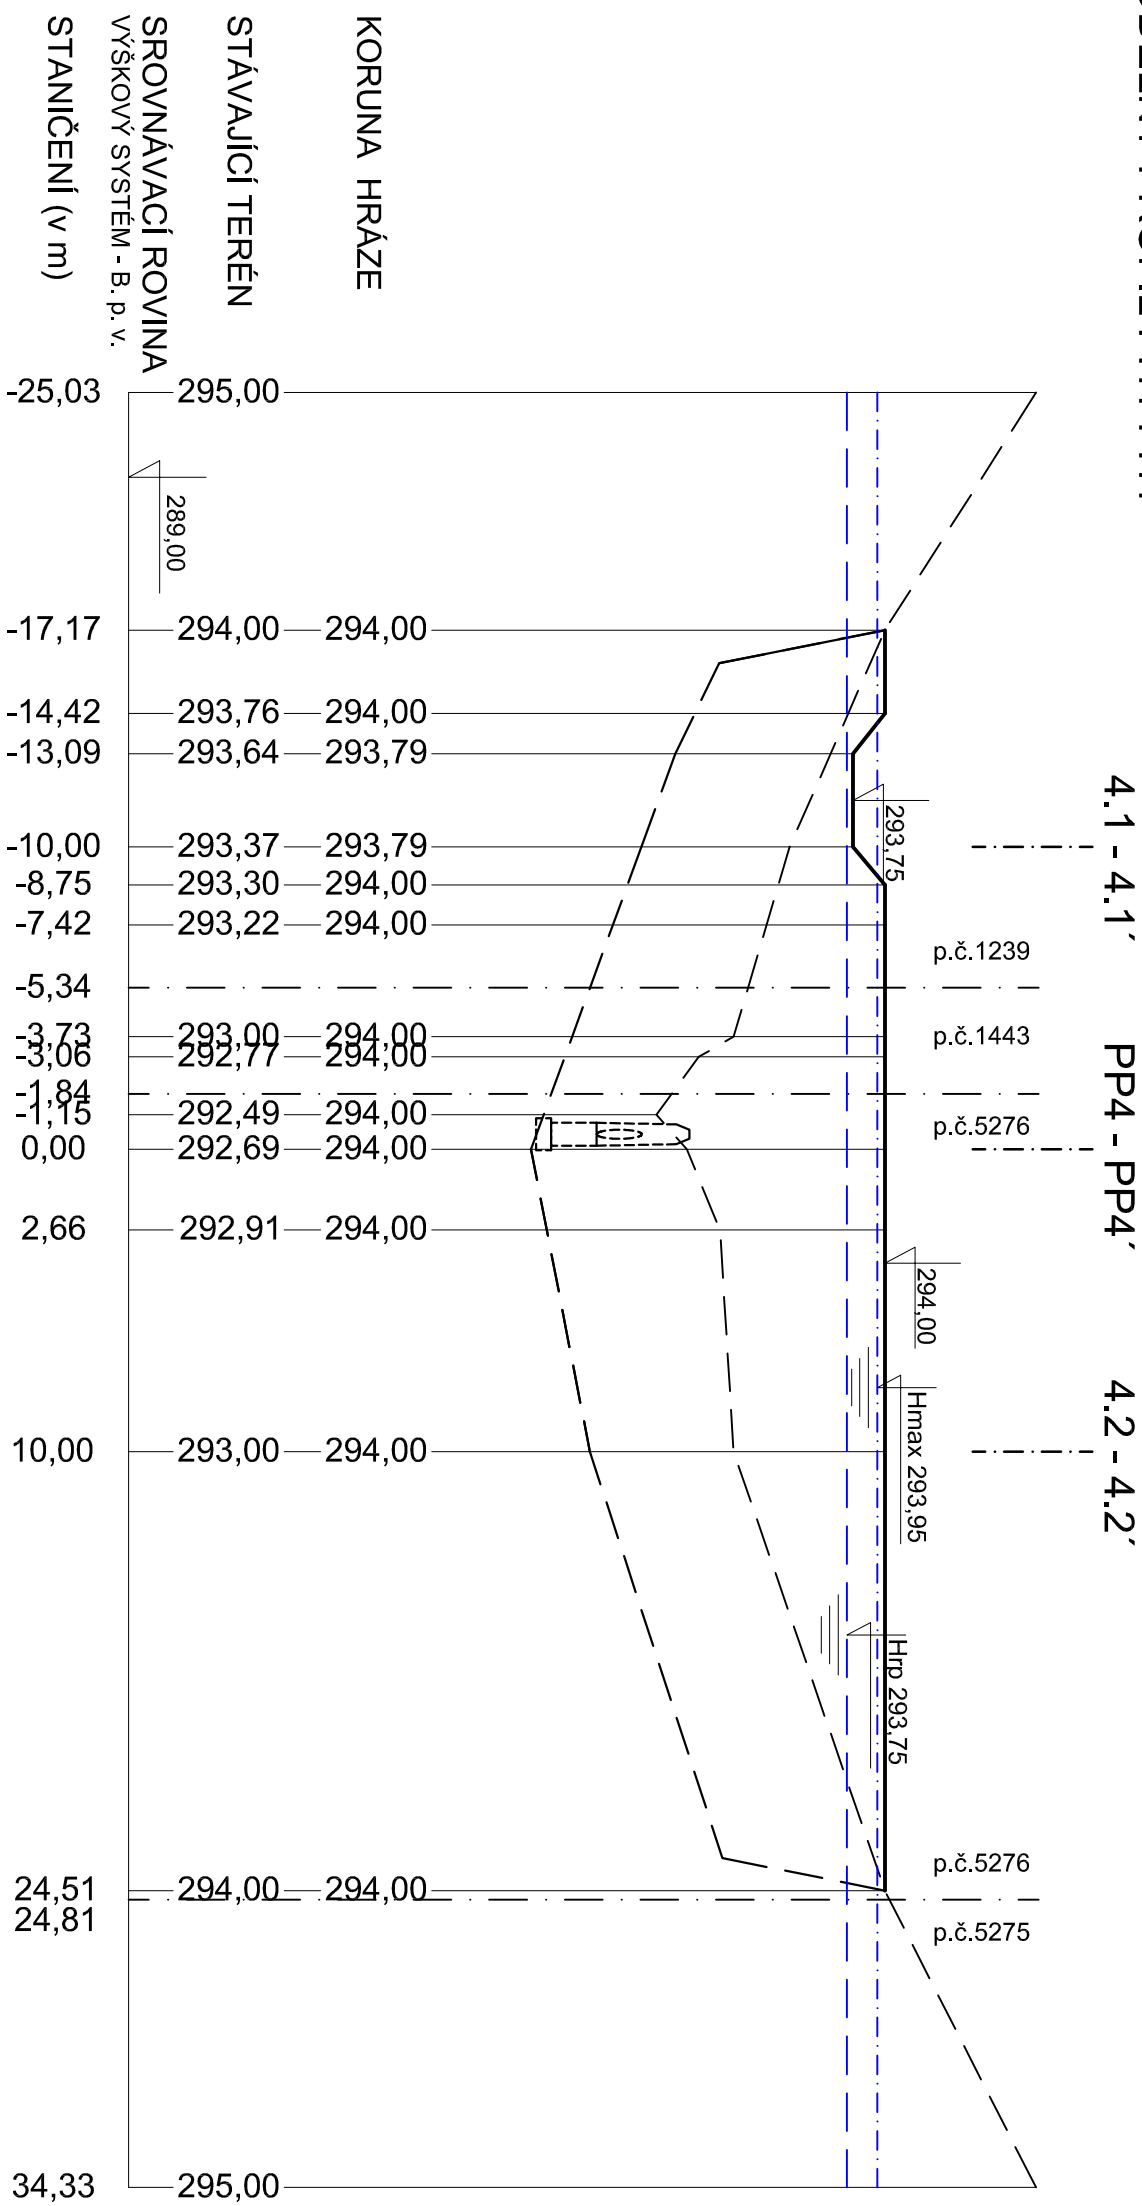

SOUŘADNICOVÝ SYSTÉM: S - JTSK

VÝŠKOVÝ SYSTÉM: BPV

VĚD. PROJEKTU	VÝPRAČOVAL	ZODP. PROJEKTANT
Ing. Pavel Fiála	Ing. Pavel Fiála	Ing. Blahoslav Kopeček
INVESTOR	ČR - Státní pozenkový úřad	
MÍSTO STAVBY	k.ú. Žákovice, Vltonice u Bystřice pod Hostýnem	
AKCE	REALIZACE KOPÚ ŽÁKOVICE - III. ETAPA SO 04 - VODNÍ NÁDRŽ VN4	
Druh výkru	PODÉLNÝ ŘEZ HRÁZI - So 04	
 K INVEST S.R.O. Demlov a 1011, 674 01 Třebíč IČO : 255 89 679		
DATAUM	02/2022	
MÉRITKO	1 : 250/50	
FORMÁT	A3	
STUENŮ	DUR+DSP+DPS	
VERZE PD	Č.VÝKRESU D.IV - 5	