



BEZPEČNOSTNÍ PŘELIV - So 04

M 1:75


PŮDORYS

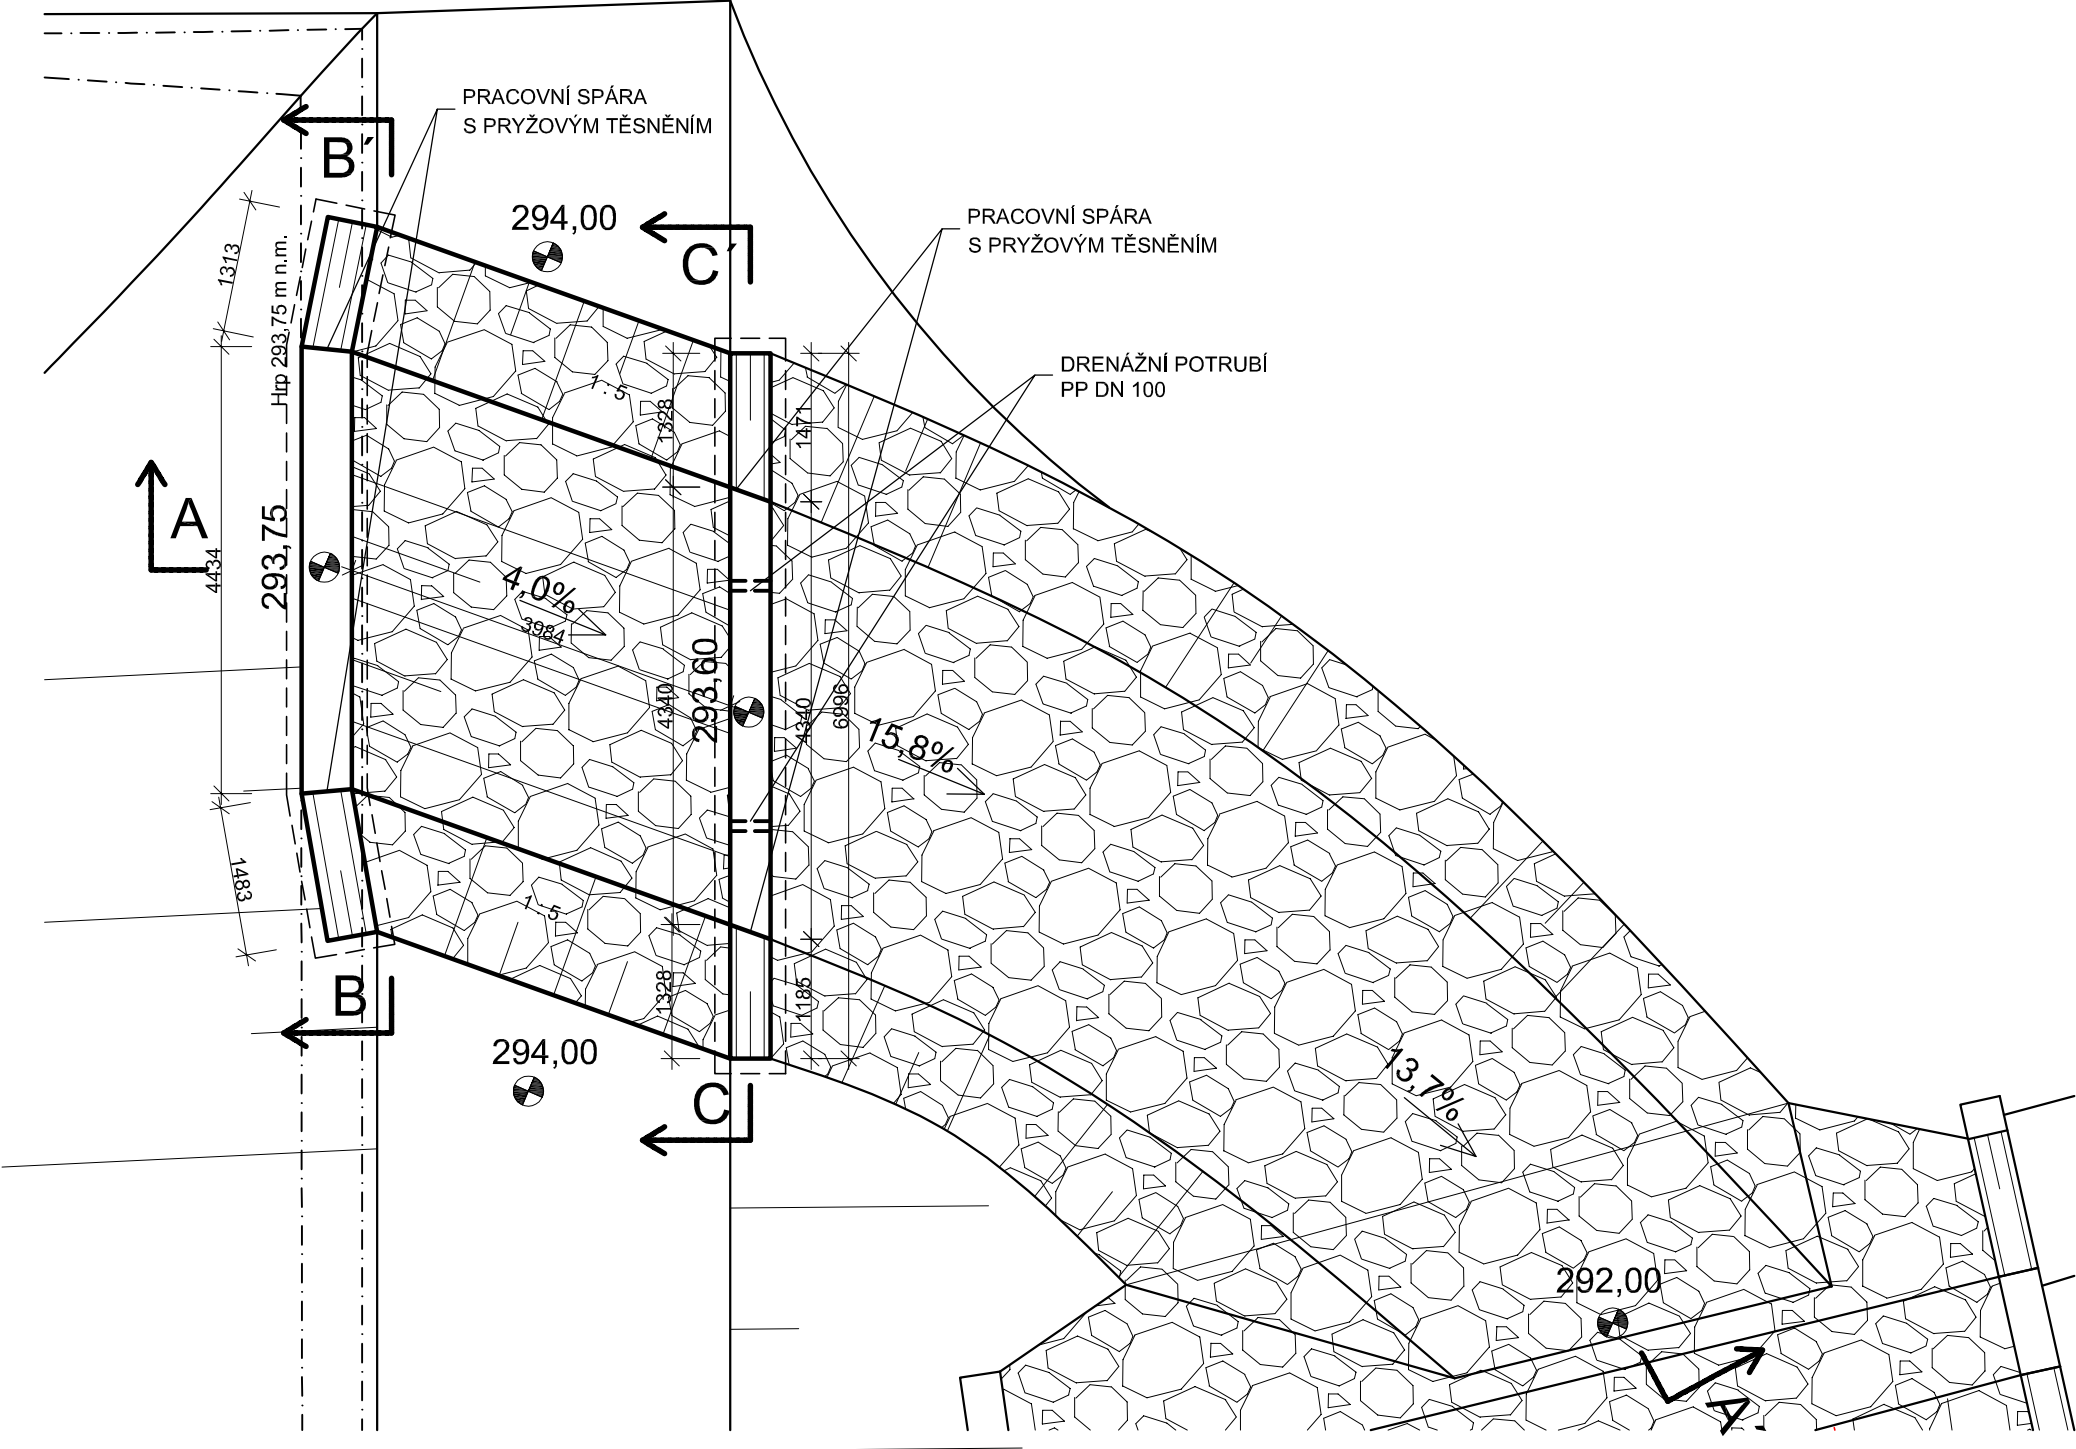


ŘEZ A-A'

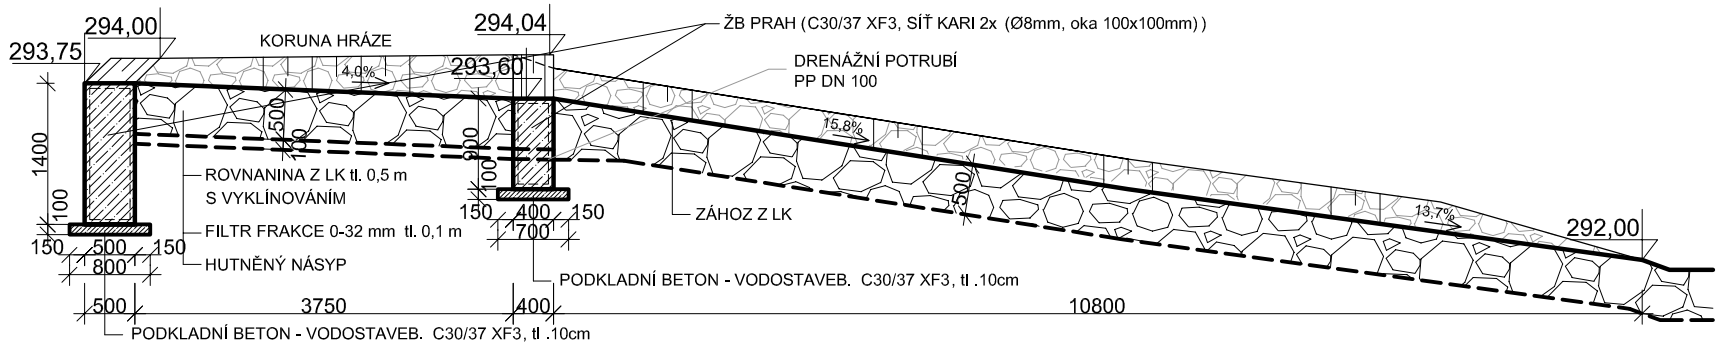


ŘEZ B-B'

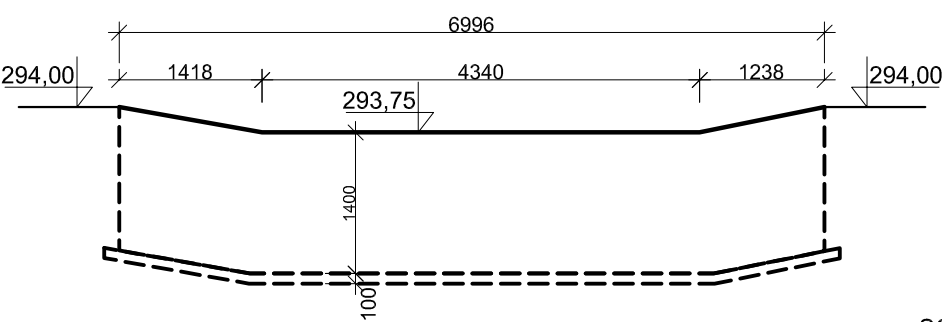

ŘEZ C-C'

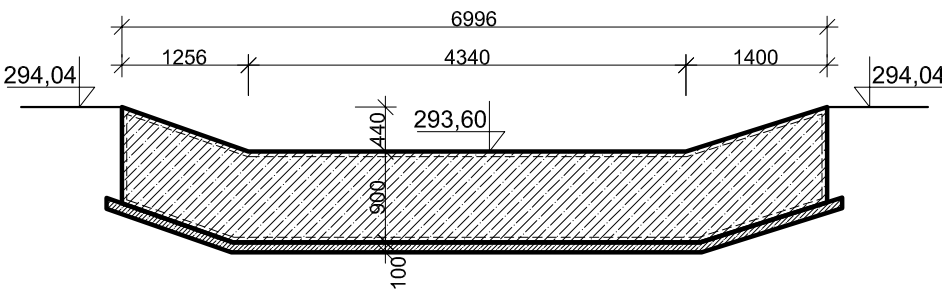

SOUŘADNICOVÝ SYSTÉM: S - JTSK
VÝŠKOVÝ SYSTÉM: BPV

VED. PROJEKTU	VYPRACOVAL	ZODP. PROJEKTANT	<div> K*INVEST s.r.o. Demlova 1011, 674 01 Třebíč IČO : 255 89 679</div>	
Ing. Pavel Fiala	Ing. Pavel Fiala	Ing. Blahoslav Kopeček		
INVESTOR	ČR - Státní pozemkový úřad		DATUM	02/2022
MÍSTO STAVBY	k.ú. Žakovice, Vřtovice u Bystřice pod Hostýnem		MĚŘÍTKO	1 : 75
AKCE	REALIZACE KOPŮ ŽAKOVICE - III. ETAPA SO 04 - VODNÍ NÁDRŽ VN4		FORMÁT	A3
			STUPEŇ	DUR+DSP+DPS
DRUH VÝKR.	BEZPEČNOSTNÍ PŘELIV - So 04		VERZE PD	Č.VÝKRESU D.IV - 11

