


PŘÍČNÝ ŘEZ HRÁZÍ - So 03

M 1 : 250/50

PODÉLNÝ PROFIL PH3-PH3'

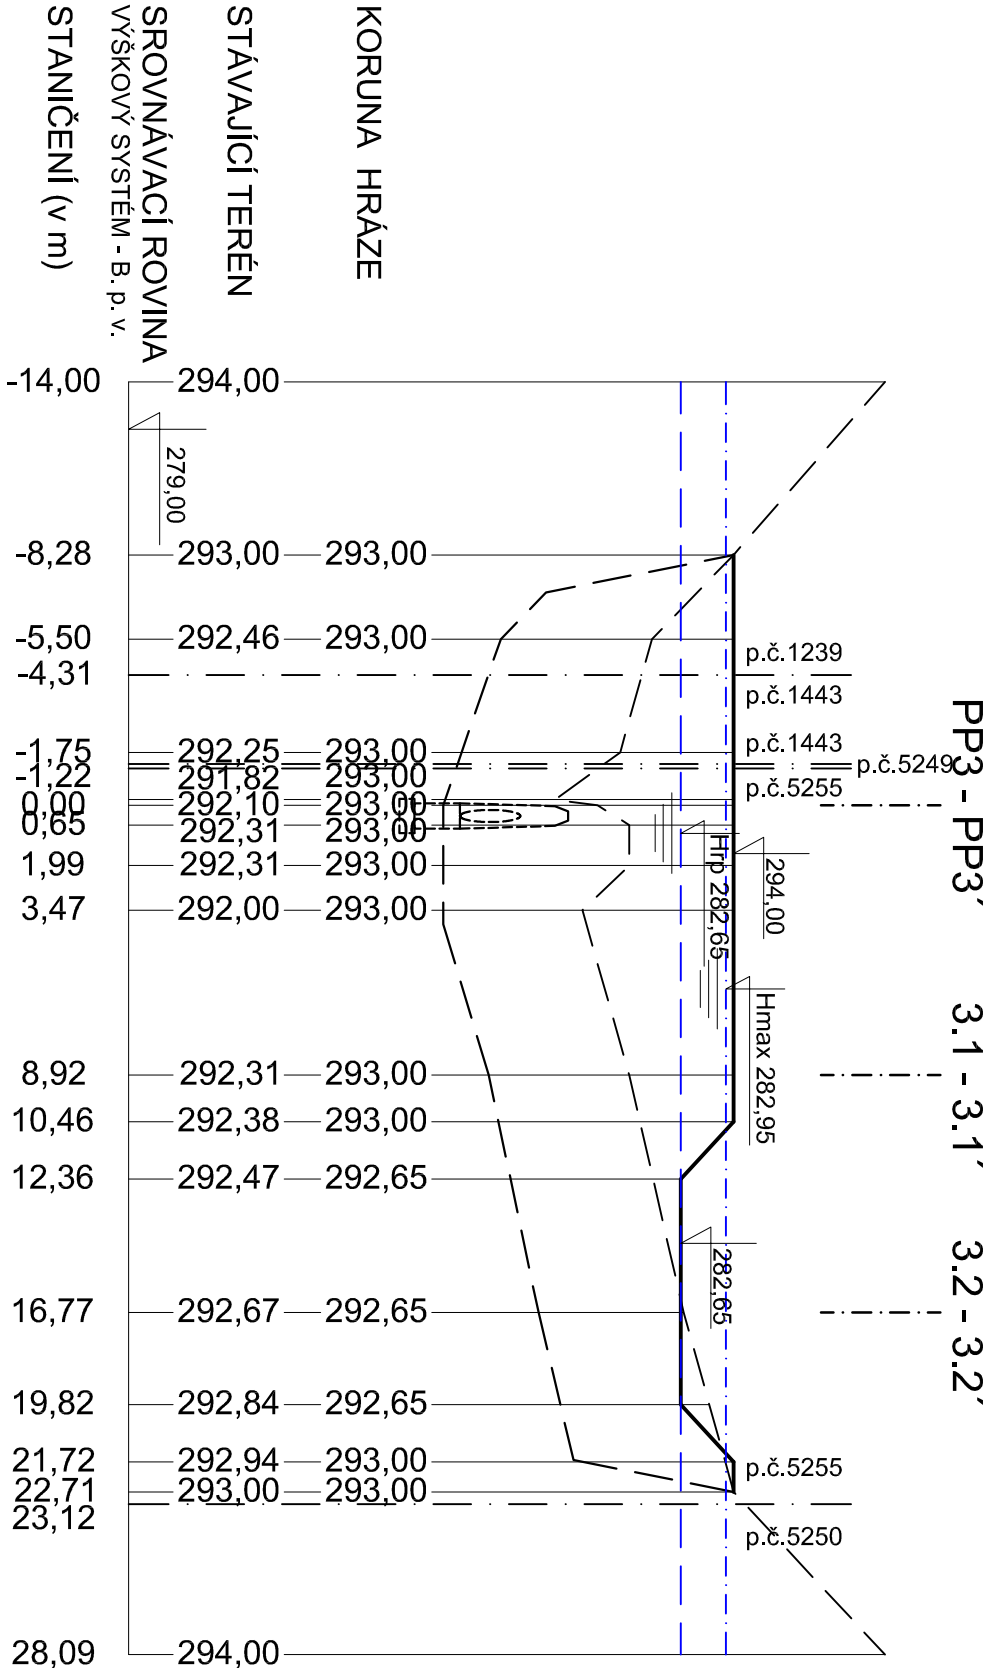

SOUŘADNICOVÝ SYSTÉM: S - JTSK			
VÝŠKOVÝ SYSTÉM: BPV			
VED. PROJEKTU	VYPRACOVAL	ZODP. PROJEKTANT	
Ing. Pavel Fiala	Ing. Pav el Fiala	Ing. Blahoslav Kopeček	
INVESTOR	ČR - Státní pozemkový úřad		
MÍSTO STAVBY	k.ú. Žákovice, Vřonice u Bystřice pod Hostýnem		
AKCE	REALIZACE KOPÚ ŽÁKOVICE - III. ETAPA		
DRUH VÝKR.	SO 03 - VODNÍ NÁDRŽ VN3		
PODÉLNÝ ŘEZ HRÁŽÍ - So 03			
VERZE PD		Č. VÝKRESU	
D.III - 5			

K INVEST s.r.o.

Demlov a 1011, 674 01 Třebíč

ÍČO : 255 89 679

DATUM

02/2022

MĚŘITKO

1 : 250/50

FORMÁT

A3

STUPEŇ

DUR+DSP+DPS