


# OCELOVÝ ŽEBŘÍK DO ŠACHTY - So 01

M 1:15


**ŽEBŘÍK DÉLKY 4,76 m**

## ŽEBŘÍK DÉLKY 1,20 m

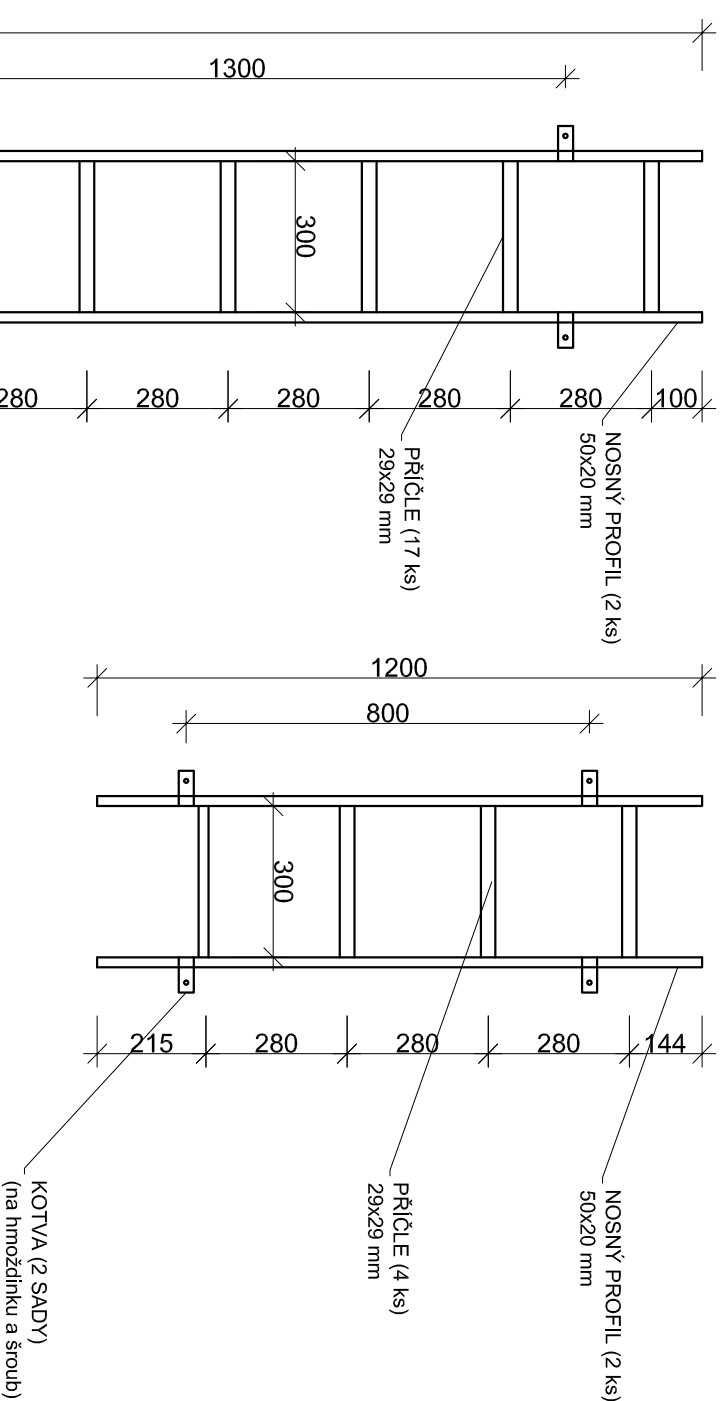


KOTVA

- OSAZOVÁNO MAX PO 2,0 m

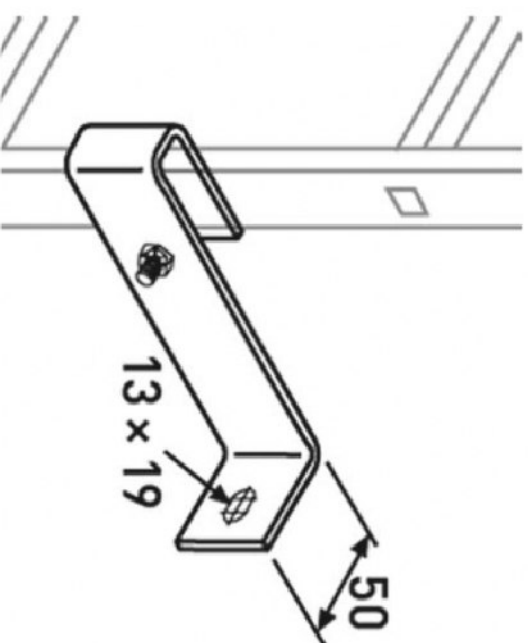


# PATKA

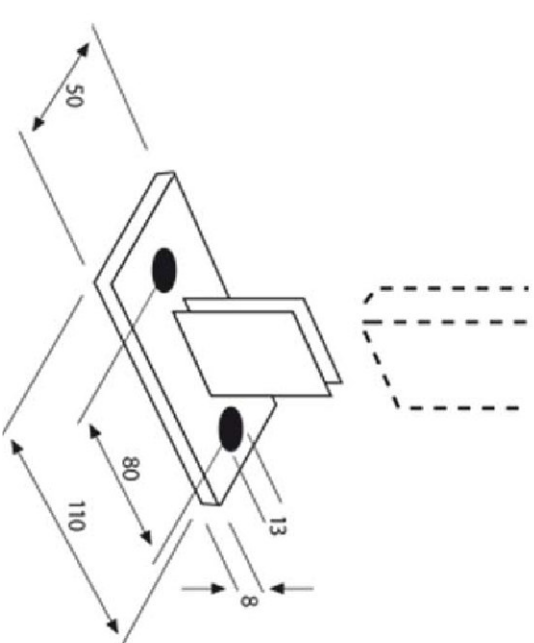

# DĚROVANÁ PŘÍČLE

- OSOVÁ VZD. 0,28 m



		
K INVEST s.r.o. Demlová 1011, 674 01 Třebíč IČO : 255 89 679		
VED. PROJEKTU	VYPRACOVAL	ZODP. PROJEKTANT
Ing. Pavel Fiata	Ing. Pavel Fiata	Ing. Blahoslav Kopeček
INVESTOR	ČR - Státní pozemkový úřad	
MÍSTO STAVBY	k.ú. Žákovice, Vlonice u Bystřice pod Hostýnem	
AKCE	REALIZACE KOPÚ ŽÁKOVICE - III. ETAPA	
	SO 01 - VODNÍ NÁDRŽ VN1	
DRUH VÝKR	OCELOVÝ ŽEBŘÍK DO ŠACHTY - So 01	VERZE PD
	DATAUM	02/2022
	MĚŠTÍKO	1 : .15
	FORMÁT	A3
	STUPEŇ	DUR+DSP+DPS
	Č.VÝKRESU	D.1 - 9