


OCELOVÝ ŽEBŘÍK DO ŠACHTY - So 02

M 1:15

ŽEBŘÍK DÉLKY 2,71 m

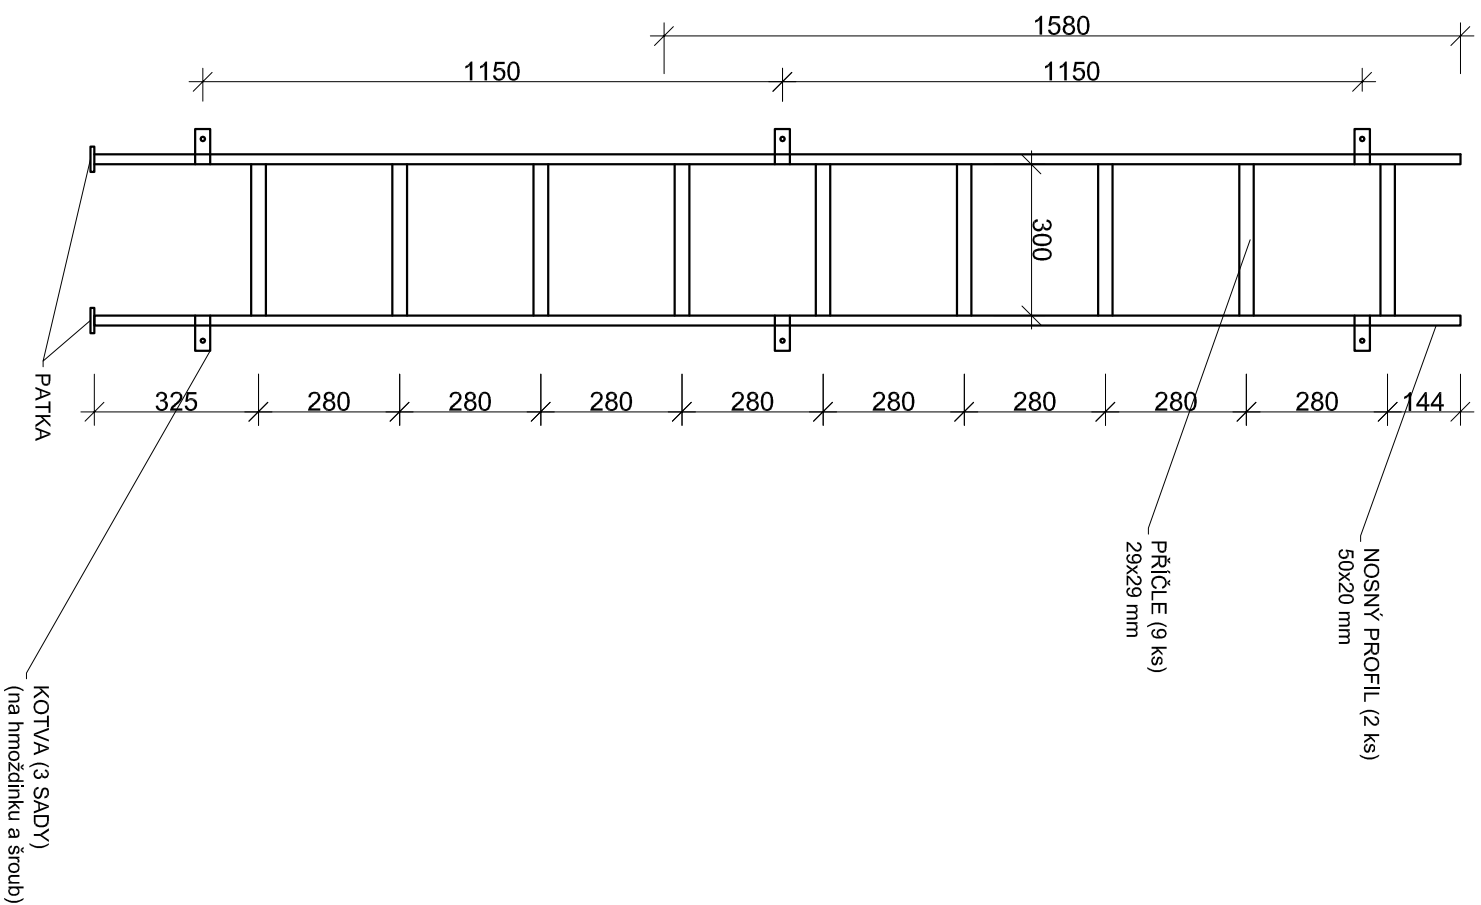


- ## POZNÁMKA:


- ŽEBŘÍK BUDE PREFABRIKÁT Z POZINKOVANÉ OCELI.
- KOTVENÍ ŽEBŘÍKU BUDE PROVÁDĚNO ZA POMOCI KOTEV A DLE NÁVODU VÝROBCE.
- PŘÍČLE BUDOU MÍT PROTISKLUZOVÉ DĚROVANÉ NÁŠLAPY.

KOTVA

- OSAZOVÁNO MAX PO 2,0 m

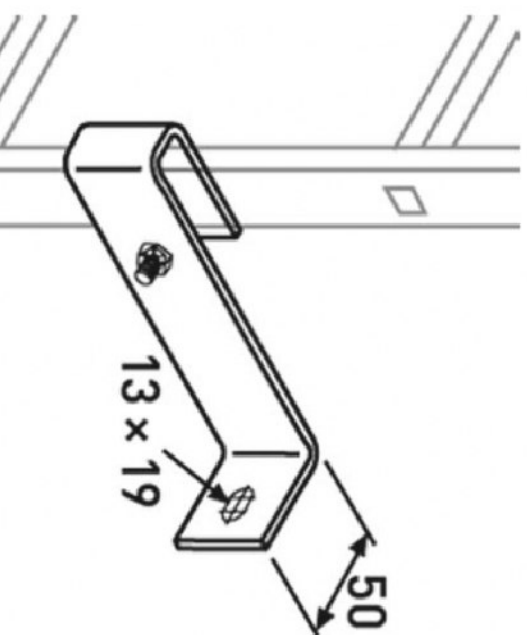

PATKA

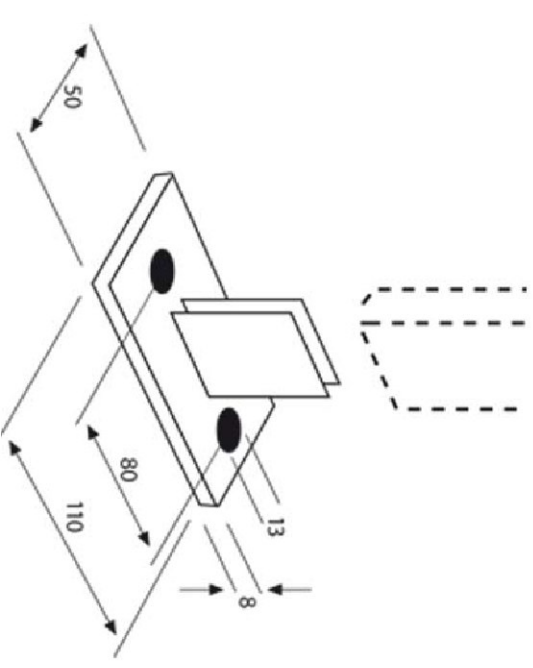

DĚROVANÁ PŘÍČLE

- OSOVÁ VZD. 0,28 m



VED. PROJEKTU	VYPRACOVAL	ZODP. PROJEKTANT
Ing. Pavel Fiata	Ing. Pavel Fiata	Ing. Blahoslav Kopeček
INVESTOR	ČR - Státní pozenkový úřad	
MÍSTO STAVBY	k.ú. Žákovice, Vlonice u Bystřice pod Hostýnem	
AKCE	REALIZACE KOPŮ ŽÁKOVICE - III. ETAPA	
	SO 02 - VODNÍ NÁDRŽ VN2	
DRUH VÝKR.	OCELOVÝ ŽEBŘÍK DO ŠACHTY - So 02	
	VERZE PD	
	D. II - 9	