



# VYTÝČOVACÍ VÝKRES - So 02

M 1 : 500

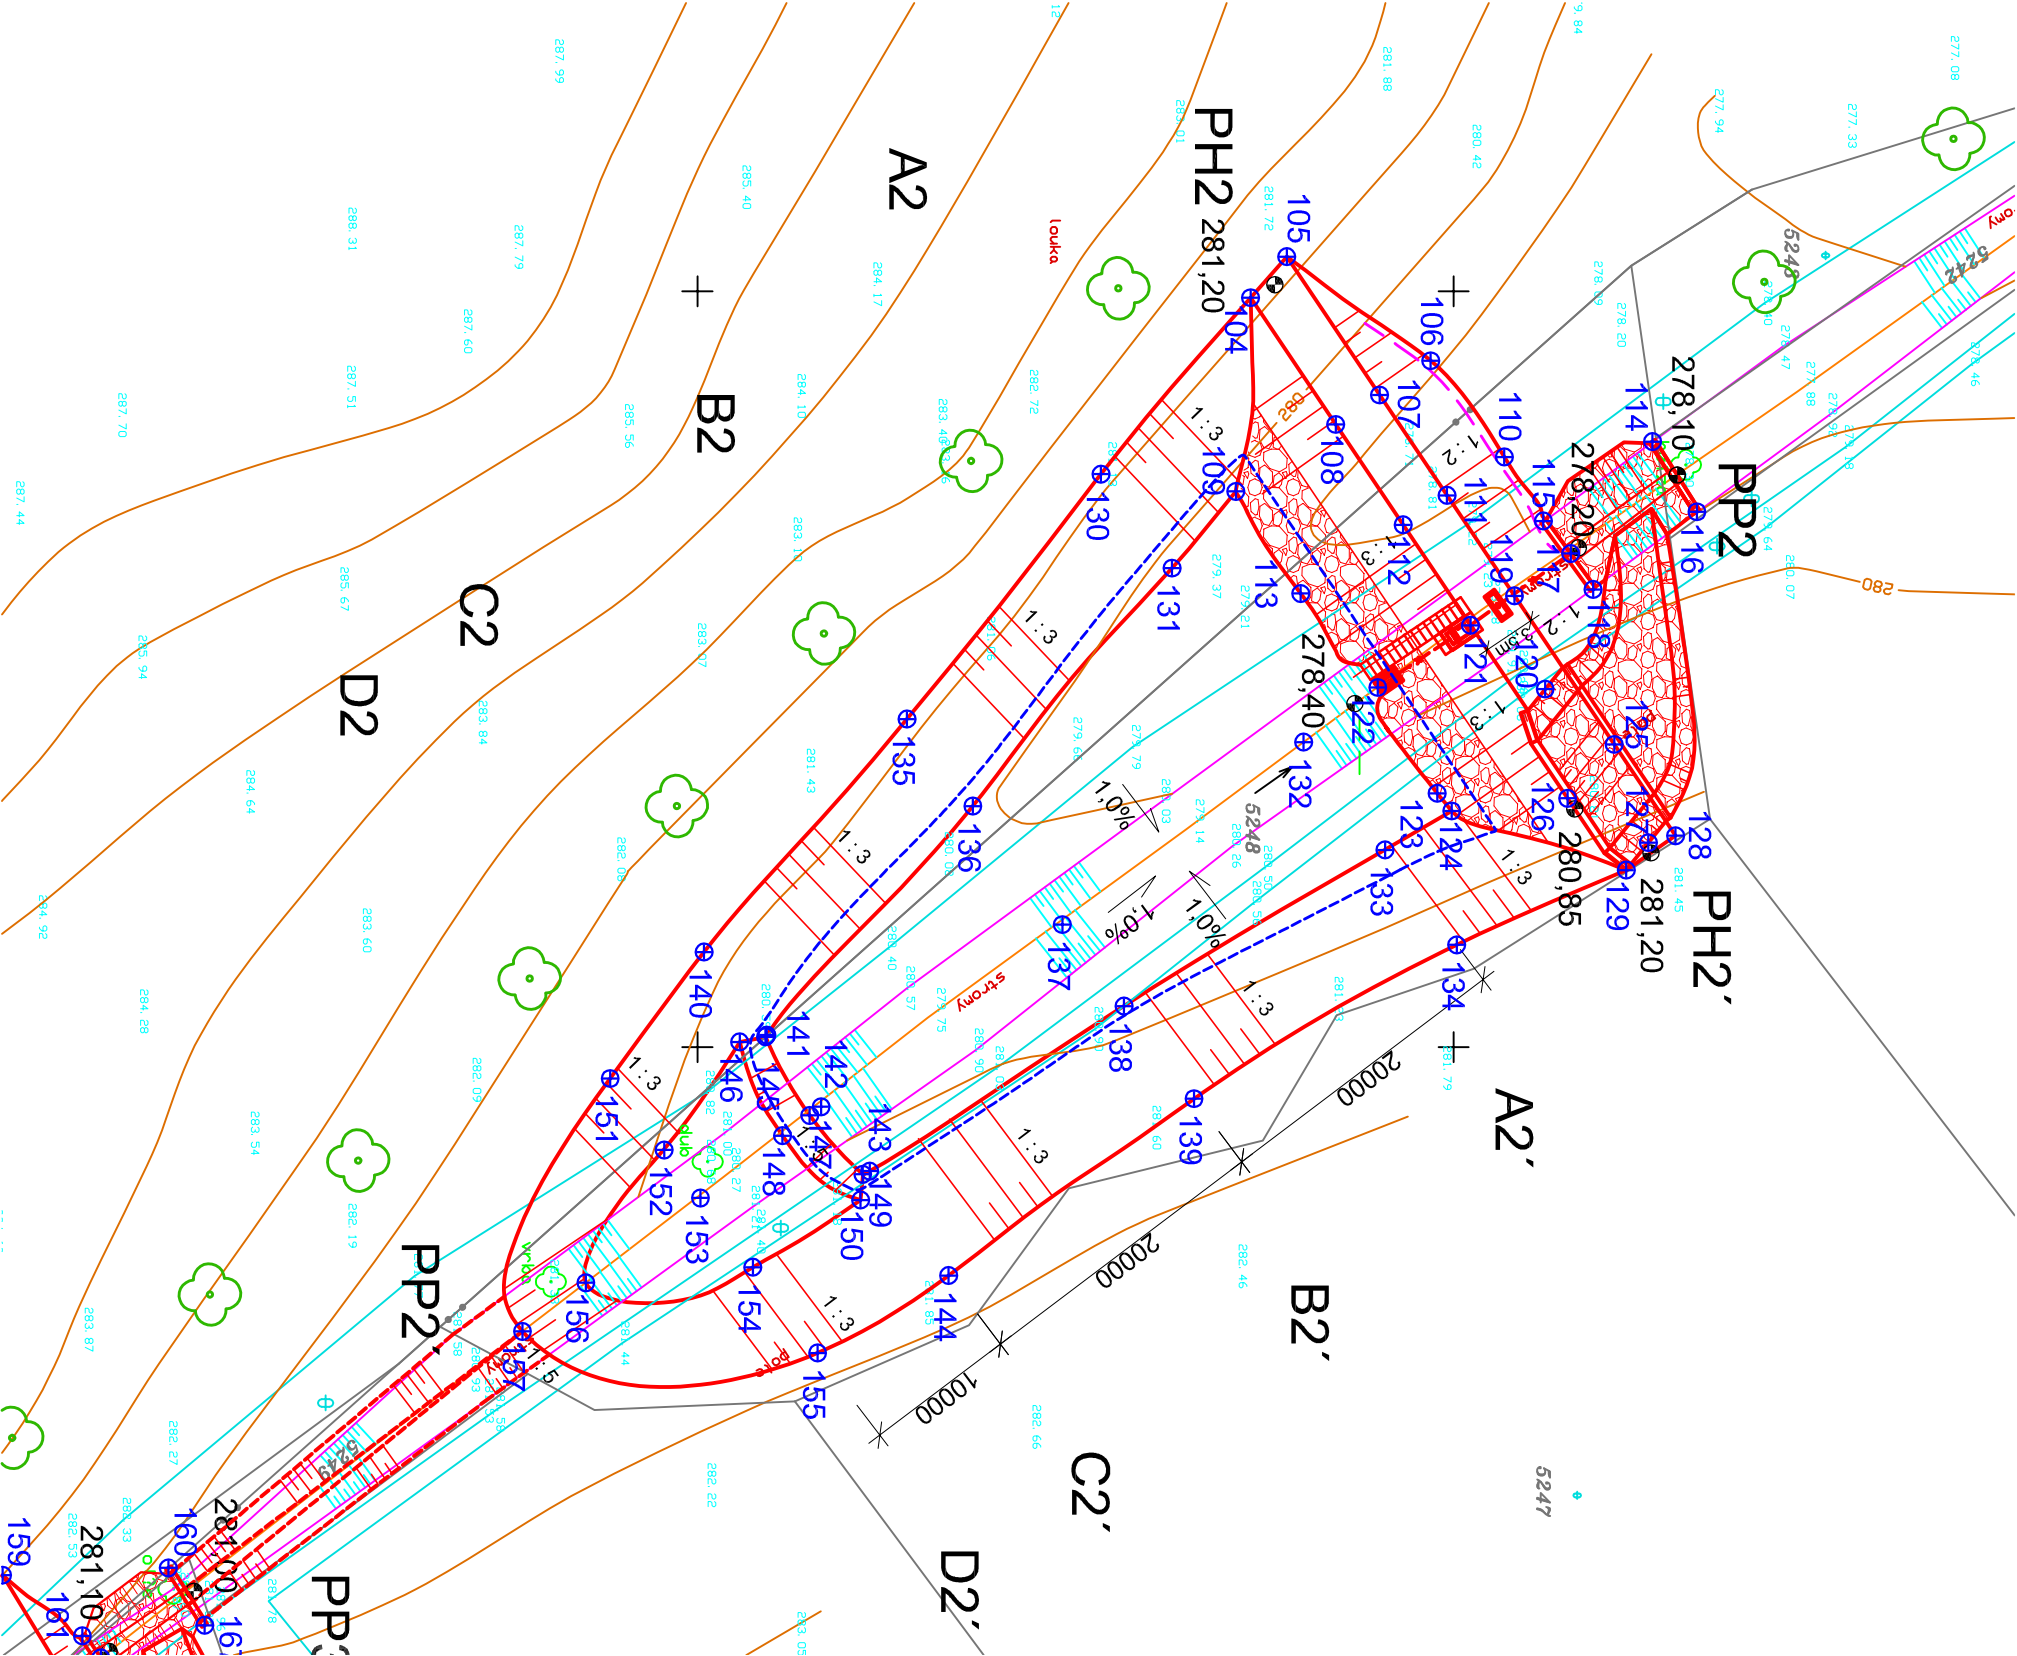

VYTÝČOVACÍ BODY		
BODY	SOUŘADNICE	
	X	Y
104	1140463,4224	518699,5753
105	1140461,0292	518702,2902
106	1140451,5132	518695,4077
107	1140454,8902	518693,1416
108	1140457,7965	518691,1914
109	1140464,3980	518686,7614
110	1140446,6443	518689,0406
111	1140450,4326	518686,4986
112	1140453,3389	518684,5484
113	1140460,1110	518680,0041
114	1140436,8497	518690,0598
115	1140444,0654	518684,8027
116	1140433,9101	518685,4111
117	1140442,2572	518682,6562
118	1140440,7719	518680,2737
119	1140445,9749	518679,8556
120	1140443,9417	518673,8849
121	1140448,8812	518677,9054
122	1140455,0135	518673,7905
123	1140451,0831	518666,7937
124	1140450,1231	518665,6196
125	1140439,3781	518670,0246
126	1140442,4623	518666,4551
127	1140437,1242	518663,5251
128	1140435,3236	518663,9824
129	1140438,5857	518661,7105
130	1140473,3154	518687,9024
131	1140468,6198	518681,8879
132	1140459,9215	518670,1757
133	1140454,5334	518663,0447
134	1140449,7894	518666,7861
135	1140486,1425	518671,7029
136	1140481,7926	518665,9459
137	1140475,8681	518668,1050
138	1140471,7955	518662,7149
139	1140467,1642	518646,5854
140	1140499,5628	518656,2885

VYTÝČOVACÍ BODY		
BODY	SOUŘADNICE	
	X	Y
141	1140495,4119	518650,7949
142	1140491,8253	518646,0481
143	1140488,6125	518641,7980
144	1140483,3935	518634,8887
145	1140495,4961	518650,6761
146	1140497,2084	518650,3396
147	1140492,5791	518645,4785
148	1140494,3745	518644,1372
149	1140489,0726	518641,5823
150	1140489,2130	518639,8813
151	1140505,7717	518647,9179
152	1140502,2031	518643,1949
153	1140499,8039	518640,0196
154	1140496,3392	518635,4341
155	1140492,0562	518629,7644
156	1140507,3815	518634,4086
157	1140511,5709	518631,1924

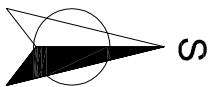

VED. PROJEKTU	VYPRACOVAL	ZODP. PROJEKTANT
Ing. Pavel Fiala	Ing. Pavel Fiala	Ing. Blahoslav Kopeček
INVESTOR	ČR - Státní pozenkový úřad	
MÍSTO STAVBY	k.ú. Žákovice, Vřionice u Bystřice pod Hostýnem	
AKCE	REALIZACE KOPÚ ŽÁKOVICE - III. ETAPA	
DRUH VÝKR.	VYTÝČOVACÍ VÝKRES - So 02	VERZE PD
K INVEST s.r.o.		Č.VÝ KRESU
Demlov a 1011, 674 01 Třebíč		C.7.2
IČO : 255 89 679		
DATUM		02/2022
MĚŘÍTKO		1 : 500
FORMÁT		A3
STUPEŇ		DUR+DSP+DPS