



PODÉLNÝ PROFIL A PŘÍČNÝ ŘEZ NÁDRŽÍ VN1

M 1 : 500/100

PODÉLNÝ ŘEZ PP1 - PP1'

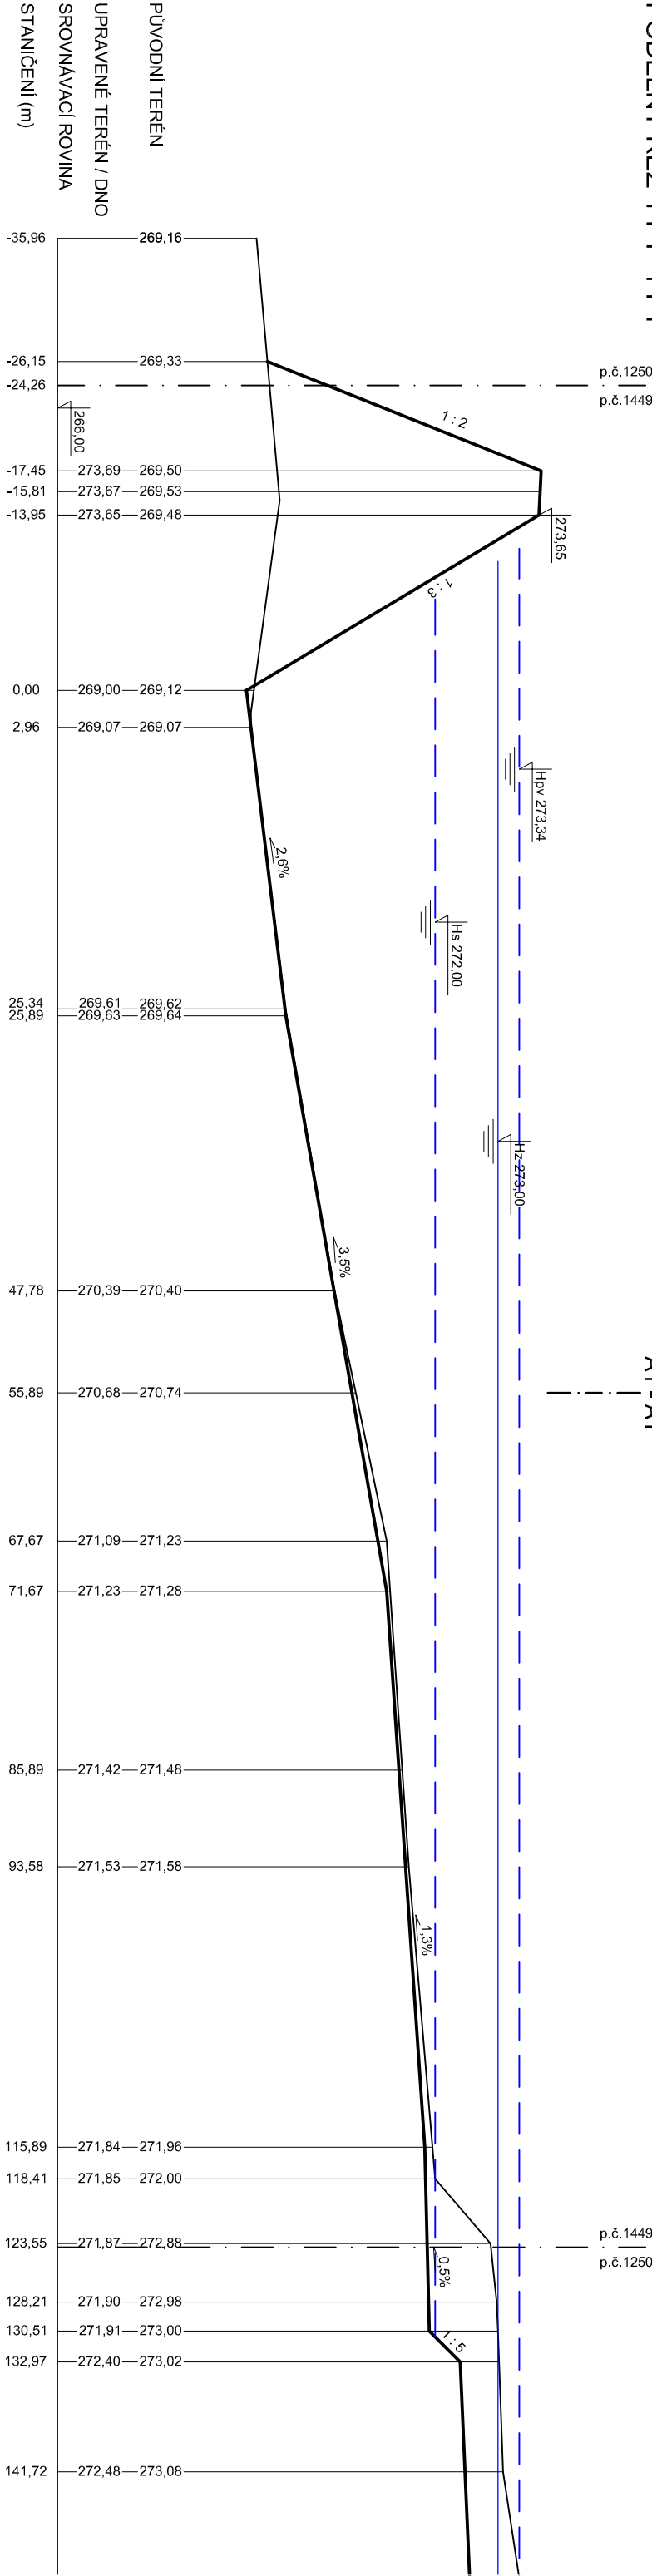

PŘÍČNÝ ŘEZ A1 - A1'

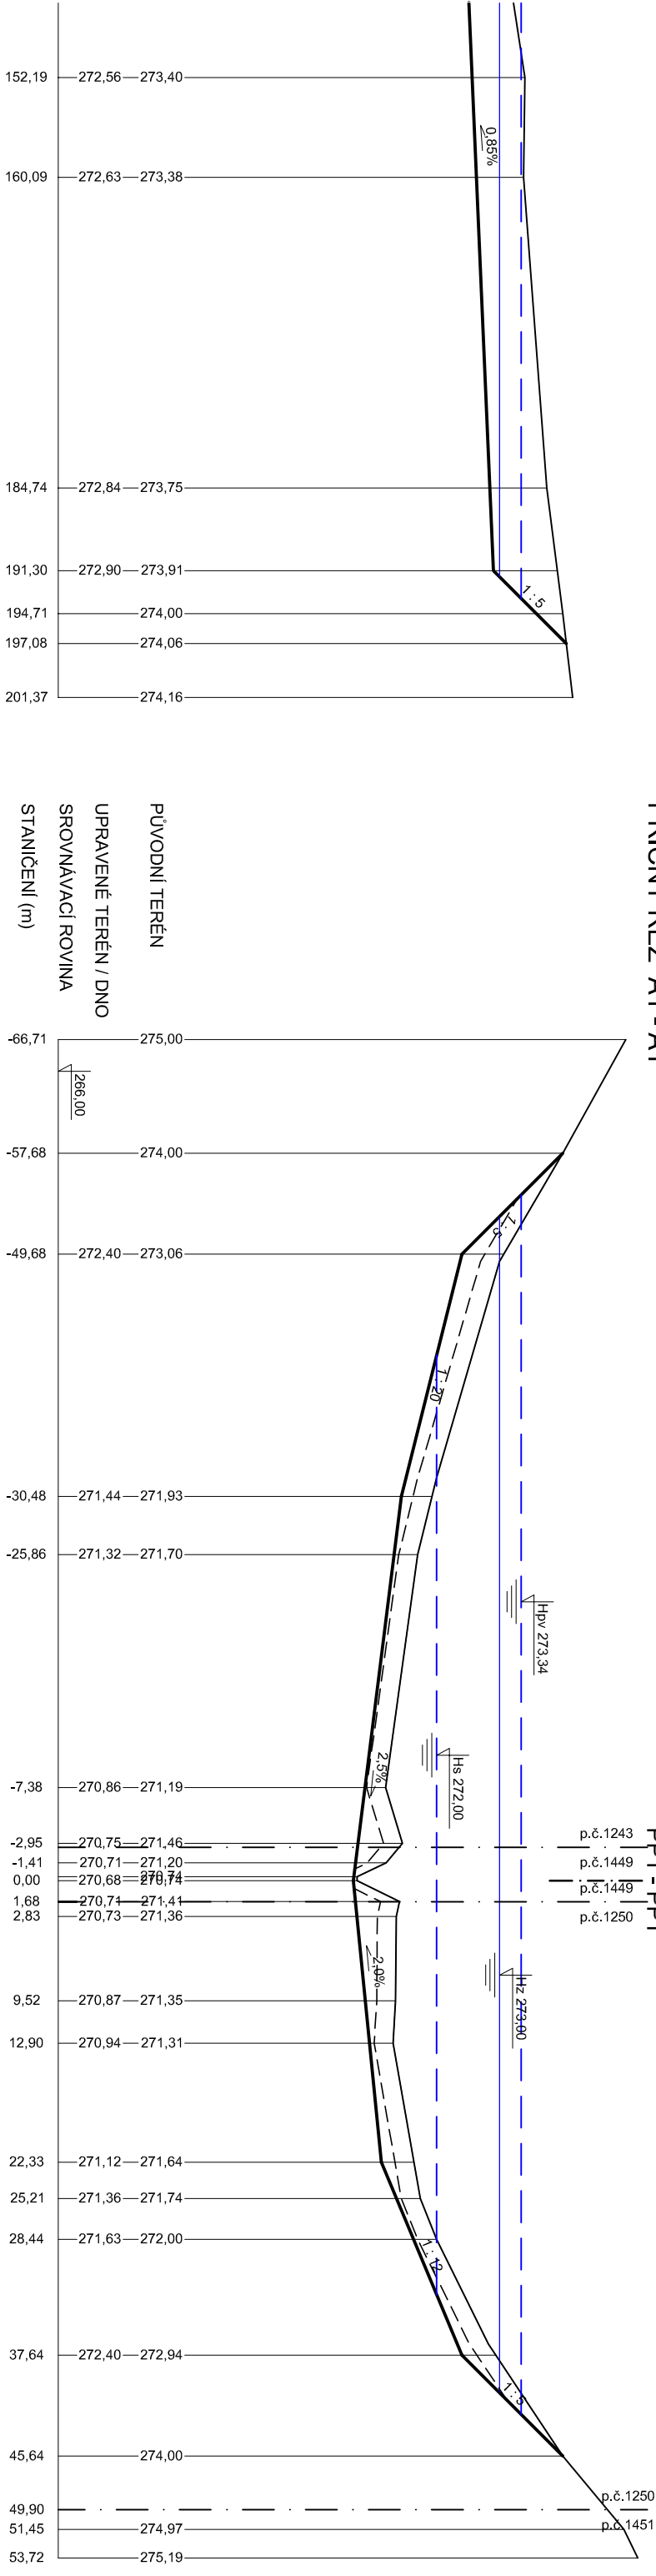

NÁZEV AKCE		KOINVEST s.r.o
VODNÍ NÁDRŽE VN1, VN2, VN3, VN4		
NÁZEV VÝKRESU		
PODÉLNÝ PROFIL A PŘÍČNÝ ŘEZ NÁDRŽÍ VN1		PŘÍLOHA G.4.1