



# PODÉLNÝ PROFIL A PŘÍČNÝ ŘEZ NÁDRŽÍ VN4

M 1 : 500/100

PODÉLNÝ ŘEZ PP4 - PP4'

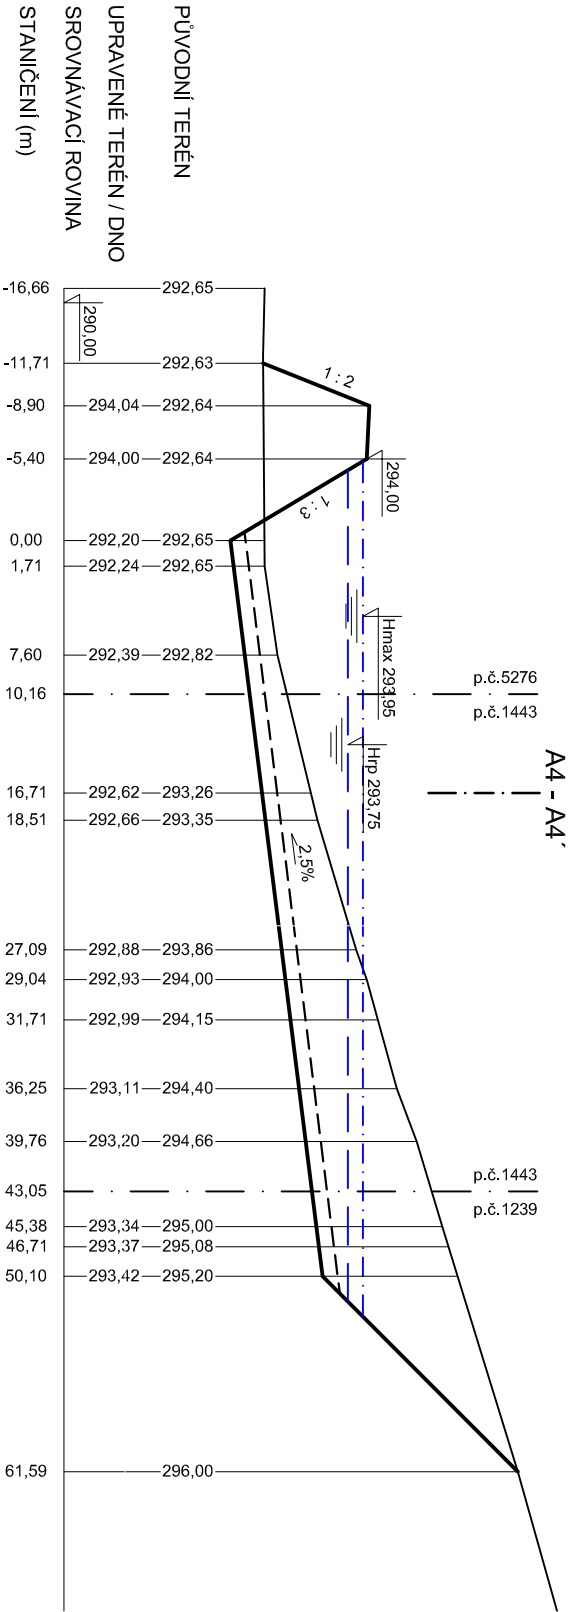

PŘÍČNÝ ŘEZ A4 - A4'

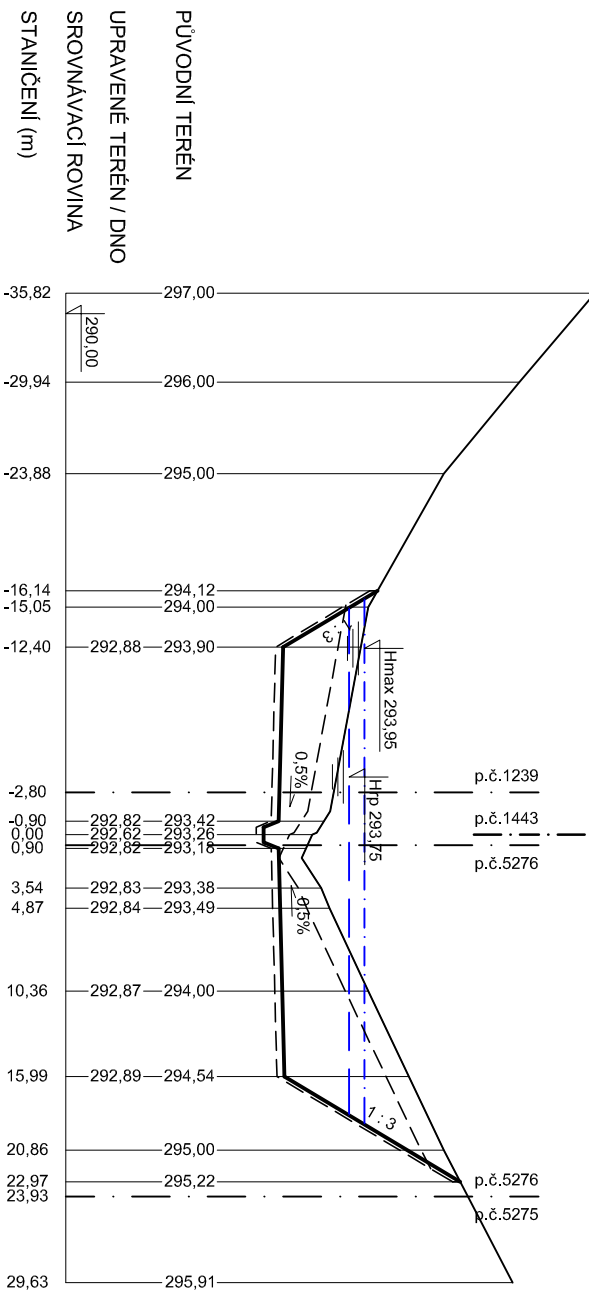

NÁZEV AKCE		KOINVEST s.r.o
VODNÍ NÁDRŽE VN1, VN2, VN3, VN4		
NÁZEV VÝKRESU		
PODÉLNÝ PROFIL A PŘÍČNÝ ŘEZ NÁDRŽÍ VN4		PŘÍLOHA G.7.1