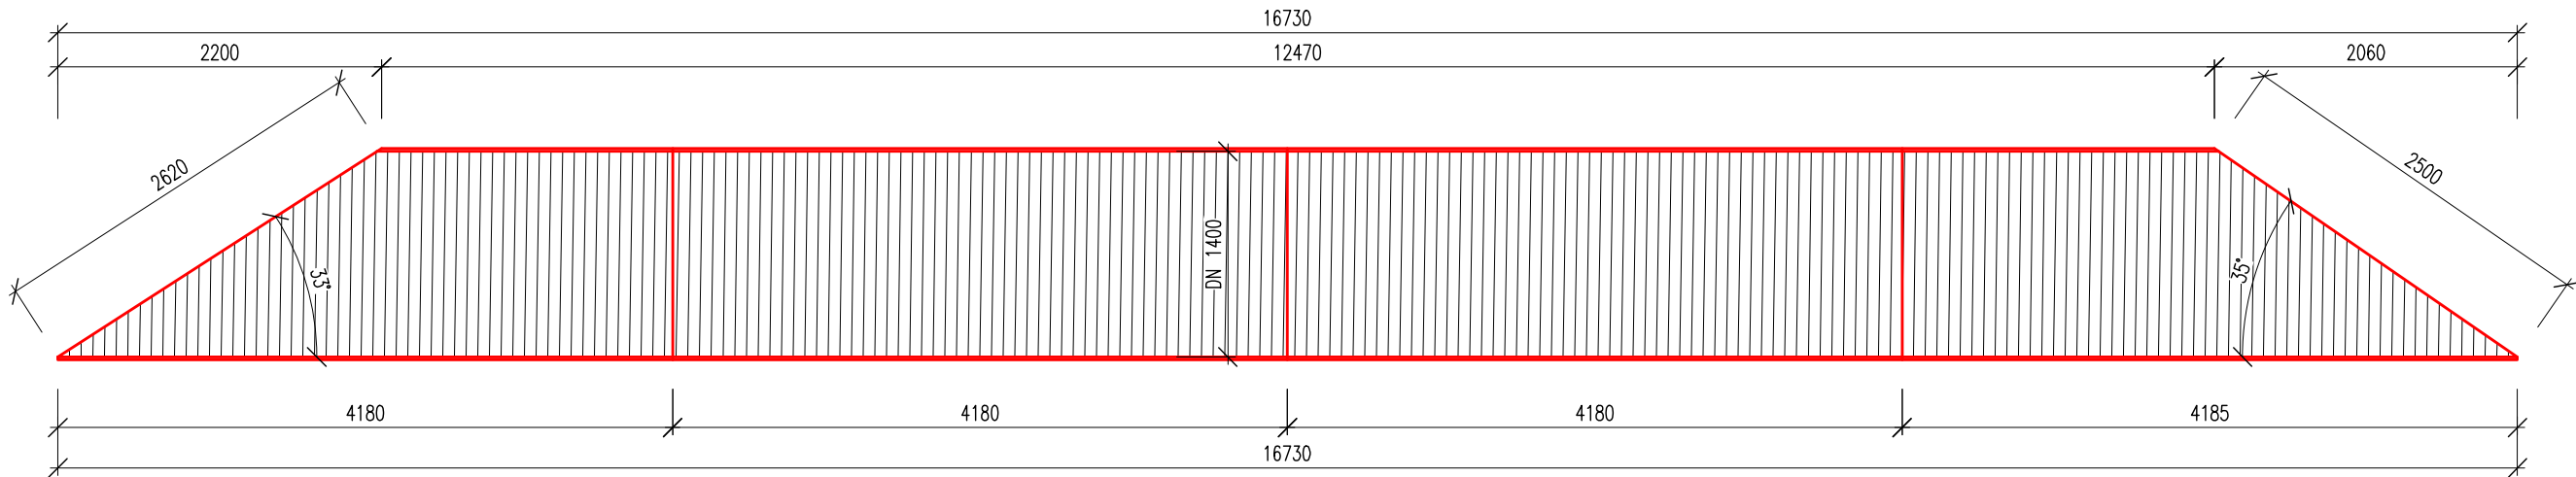


VÝKRES TVARU SO 01 , M 1:50

FLEXIBILNÍ OCELOVÁ TROUBA



FLEXIBILNÍ OCEL. KRUH. TROUBA DN 1400mm, VČ. POVRCHOVÉ NEKOROZIVNÍ ÚPRAVY,DL. 16730mm

OCELOVÁ FLEXIBILNÍ TROUBA Z VLNITÉHO PLECHU KRUHOVÉHO PRŮŘEZU – Ø DN 1400 mm, DL. 16730mm


2 x ŠIKMÉ ZAKONČENÍ 33° A 35°

POVRCHOVÁ NEKOROZNÍ ÚPRAVA – PKO ZN 42MM + 250MM POLYMEROVÝ NÁTĚR

VLNA 68 X 13 MM, TL. PLECHU 2,5MM


PŘEDPOKLAD 4 KUS TROUBY

03		
02		
01		
ZMĚNA	POPIS	DATUM



ING. IVAN ŠÍR

PROJEKTOVÁNÍ DOPRAVNÍCH STAVEB CZ s.r.o.

Haškova 1714/3, 500 02 Hradec Králové, tel:  www.sirivan.cz IČ: 259 62 914

investor: Česká republika -Státní pozemkový úřad
Krajský pozemkový úřad pro Královéhradecký kraj

Zajištění nápravy havarijního stavu dvou propustků
v k.ú. Bolehošť, obec Bolehošť

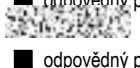
- kraj:
Kralovehradecký


■ MÚ/OU:
Rychnov nad Kněžnou

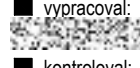
■ stupeň utajení:
bez utajení

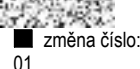
■ datum:
02 / 2022

■ zakázkové číslo:
22002

■ stupeň PD:
DUSP+PDPS
- odpovědný projektant stavby:


■ odpovědný projektant objektu:


■ vypracoval:


■ kontroloval:


■ změna číslo:
01

■ měřítko:

PROPUSTEK SO 01

VÝKRES TVARU TROUBY

D.1.2.1.2.2